


RZUT II PIĘTRA

1:100

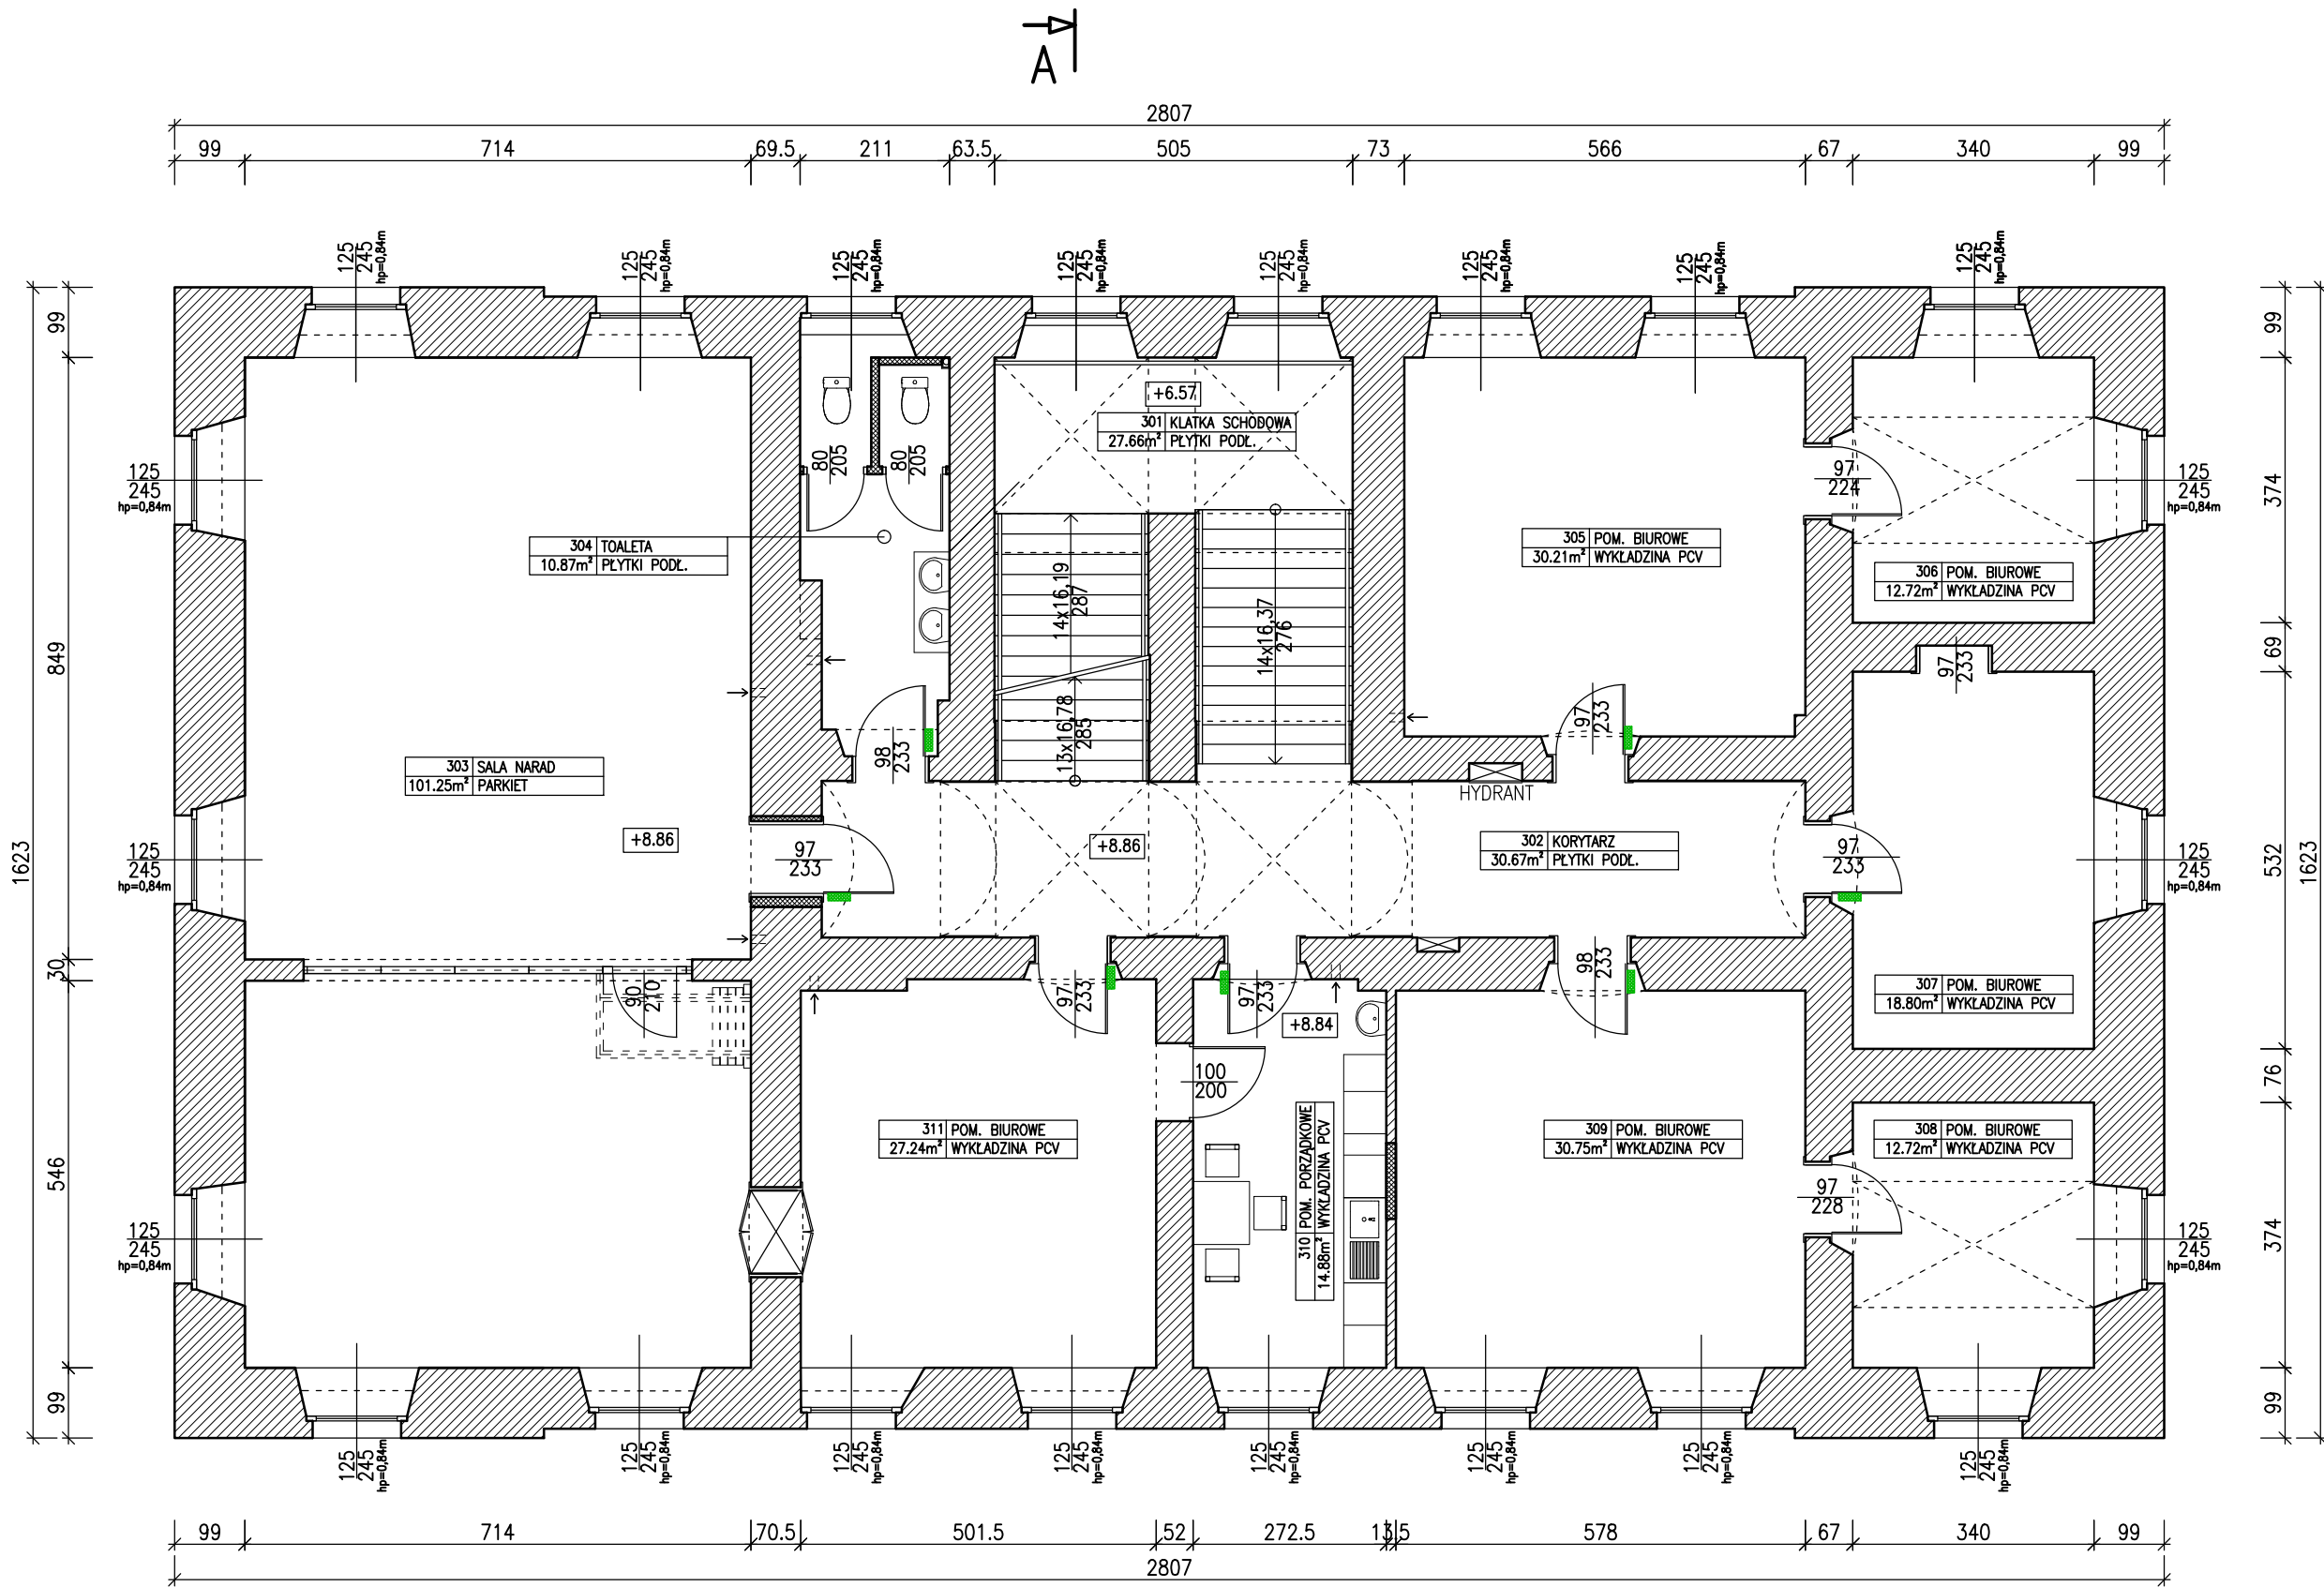

UWAGA
WYMIARY POTWIERDZIĆ NA BUDOWIE

LEGENDA
SAMOZAMYKACZE

ZAKRES ROBÓT
1. Wyposażenie drzwi na korytarzu w samozamykacze



"ERDOM" BIURO PROJEKTÓW I NADZORU BUDOWLANEGO

47-100 STRZELCE OP., MARKA PRAWEGO 13/5

tel. 512-215-304

www.ERDOM.eu

ZAMAWIAJĄCY/CLIENT

URZĄD MIEJSKI W TOSZKU, UL. BOLESŁAWA CHROBREGO 2, 44-180 TOSZEK

OBIEKT/OBJECT

URZĄD MIEJSKI, UL. BOLESŁAWA CHROBREGO 2, DZIAŁKA NR 1103/97

FAZA/PHASE

PROJEKT BUDOWLANY

SKALA/SCALE: 1:100

WSZELKIE PRAWA ZASTRZEŻONE
ALL RIGHTS RESERVED

SPECJALNOŚĆ

NR. UPR.

PODPIS

TYTUŁ RYSUNKU/DRAWING TITLE:

RZUT 2 PIĘTRA

ARCHITEKTURA:

K. CIELANGA

19/OPOKK/2018

OPRACOWAŁ:

E. POWRÓŚŁO

OPL/0437/PWOK/08

OPRACOWAŁA:

DATA:

NUMER RYSUNKU:

BRANŻA:

REWIZJA

KWIECIEŃ2019

E377-04

ARCHITEKTONICZNA

A3

www.ERDOM.eu