


# RZUT PRZYZIEMIA

1:100

BUDYNEK GOSPODARCZY

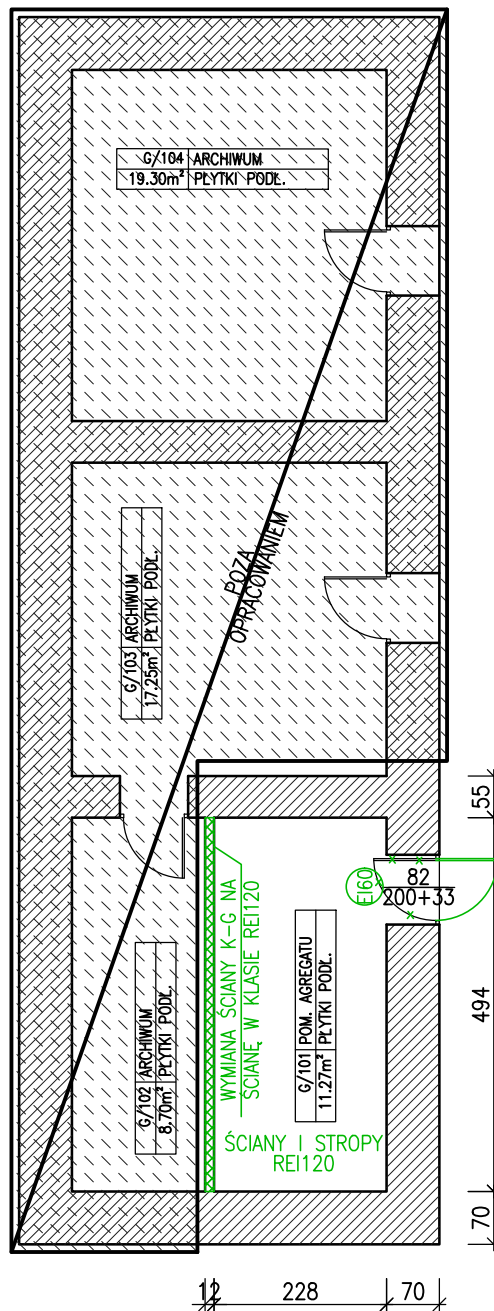


## UWAGA

WYMIARY POTWIERDZIĆ NA BUDOWIE

## ZAKRES ROBÓT

1. Wymiana drzwi do pomieszczenia agregatu prądotwórczego na EI60
2. Wymiana ściany działowej na nową, w klasie odporności ogniowej REI120 (ognioodporne płyty k-g, min. 50cm wełny mineralnej, zgodnie z zaleceniami producenta)

www.ERDOM.eu	 <b>"ERDOM" BIURO PROJEKTÓW I NADZORU BUDOWLANEGO</b> 47-100 STRZELCE OP., MARKA PRAWEGO 13/5 tel. 512-215-304 www.ERDOM.eu			
	ZAMAWIAJĄCY/CLIENT: URZĄD MIEJSKI W TOSZKU, UL. BOLESŁAWA CHROBREGO 2, 44-180 TOSZEK			
	OBIEKT/OBJECT: URZĄD MIEJSKI, UL. BOLESŁAWA CHROBREGO 2, DZIAŁKA NR 1103/97			
	FAZA/PHASE: PROJEKT BUDOWLANY		SKALA/SCALE: 1:100	
	SPECJALNOŚĆ: K. CIELANGA		NR UPR. PODPIS: 19/OPOKK/2018	
	OPRACOWAŁ: E. POWRÓŚŁO		OPL/0437/PWOK/08	
OPRACOWAŁA:				
DATA: KWIECIEŃ2019		NUMER RYSUNKU: E377-07		BRANŻA: ARCHITEKTONICZNA
TYTUŁ RYSUNKU/DRAWING TITLE: <b>RZUT PRZYZIEMIA BUDYNEK GOSPODARCZY</b>				REWIZJA: -/A4