



RZUT I PIĘTRA INWENTARYZACJA

1:100

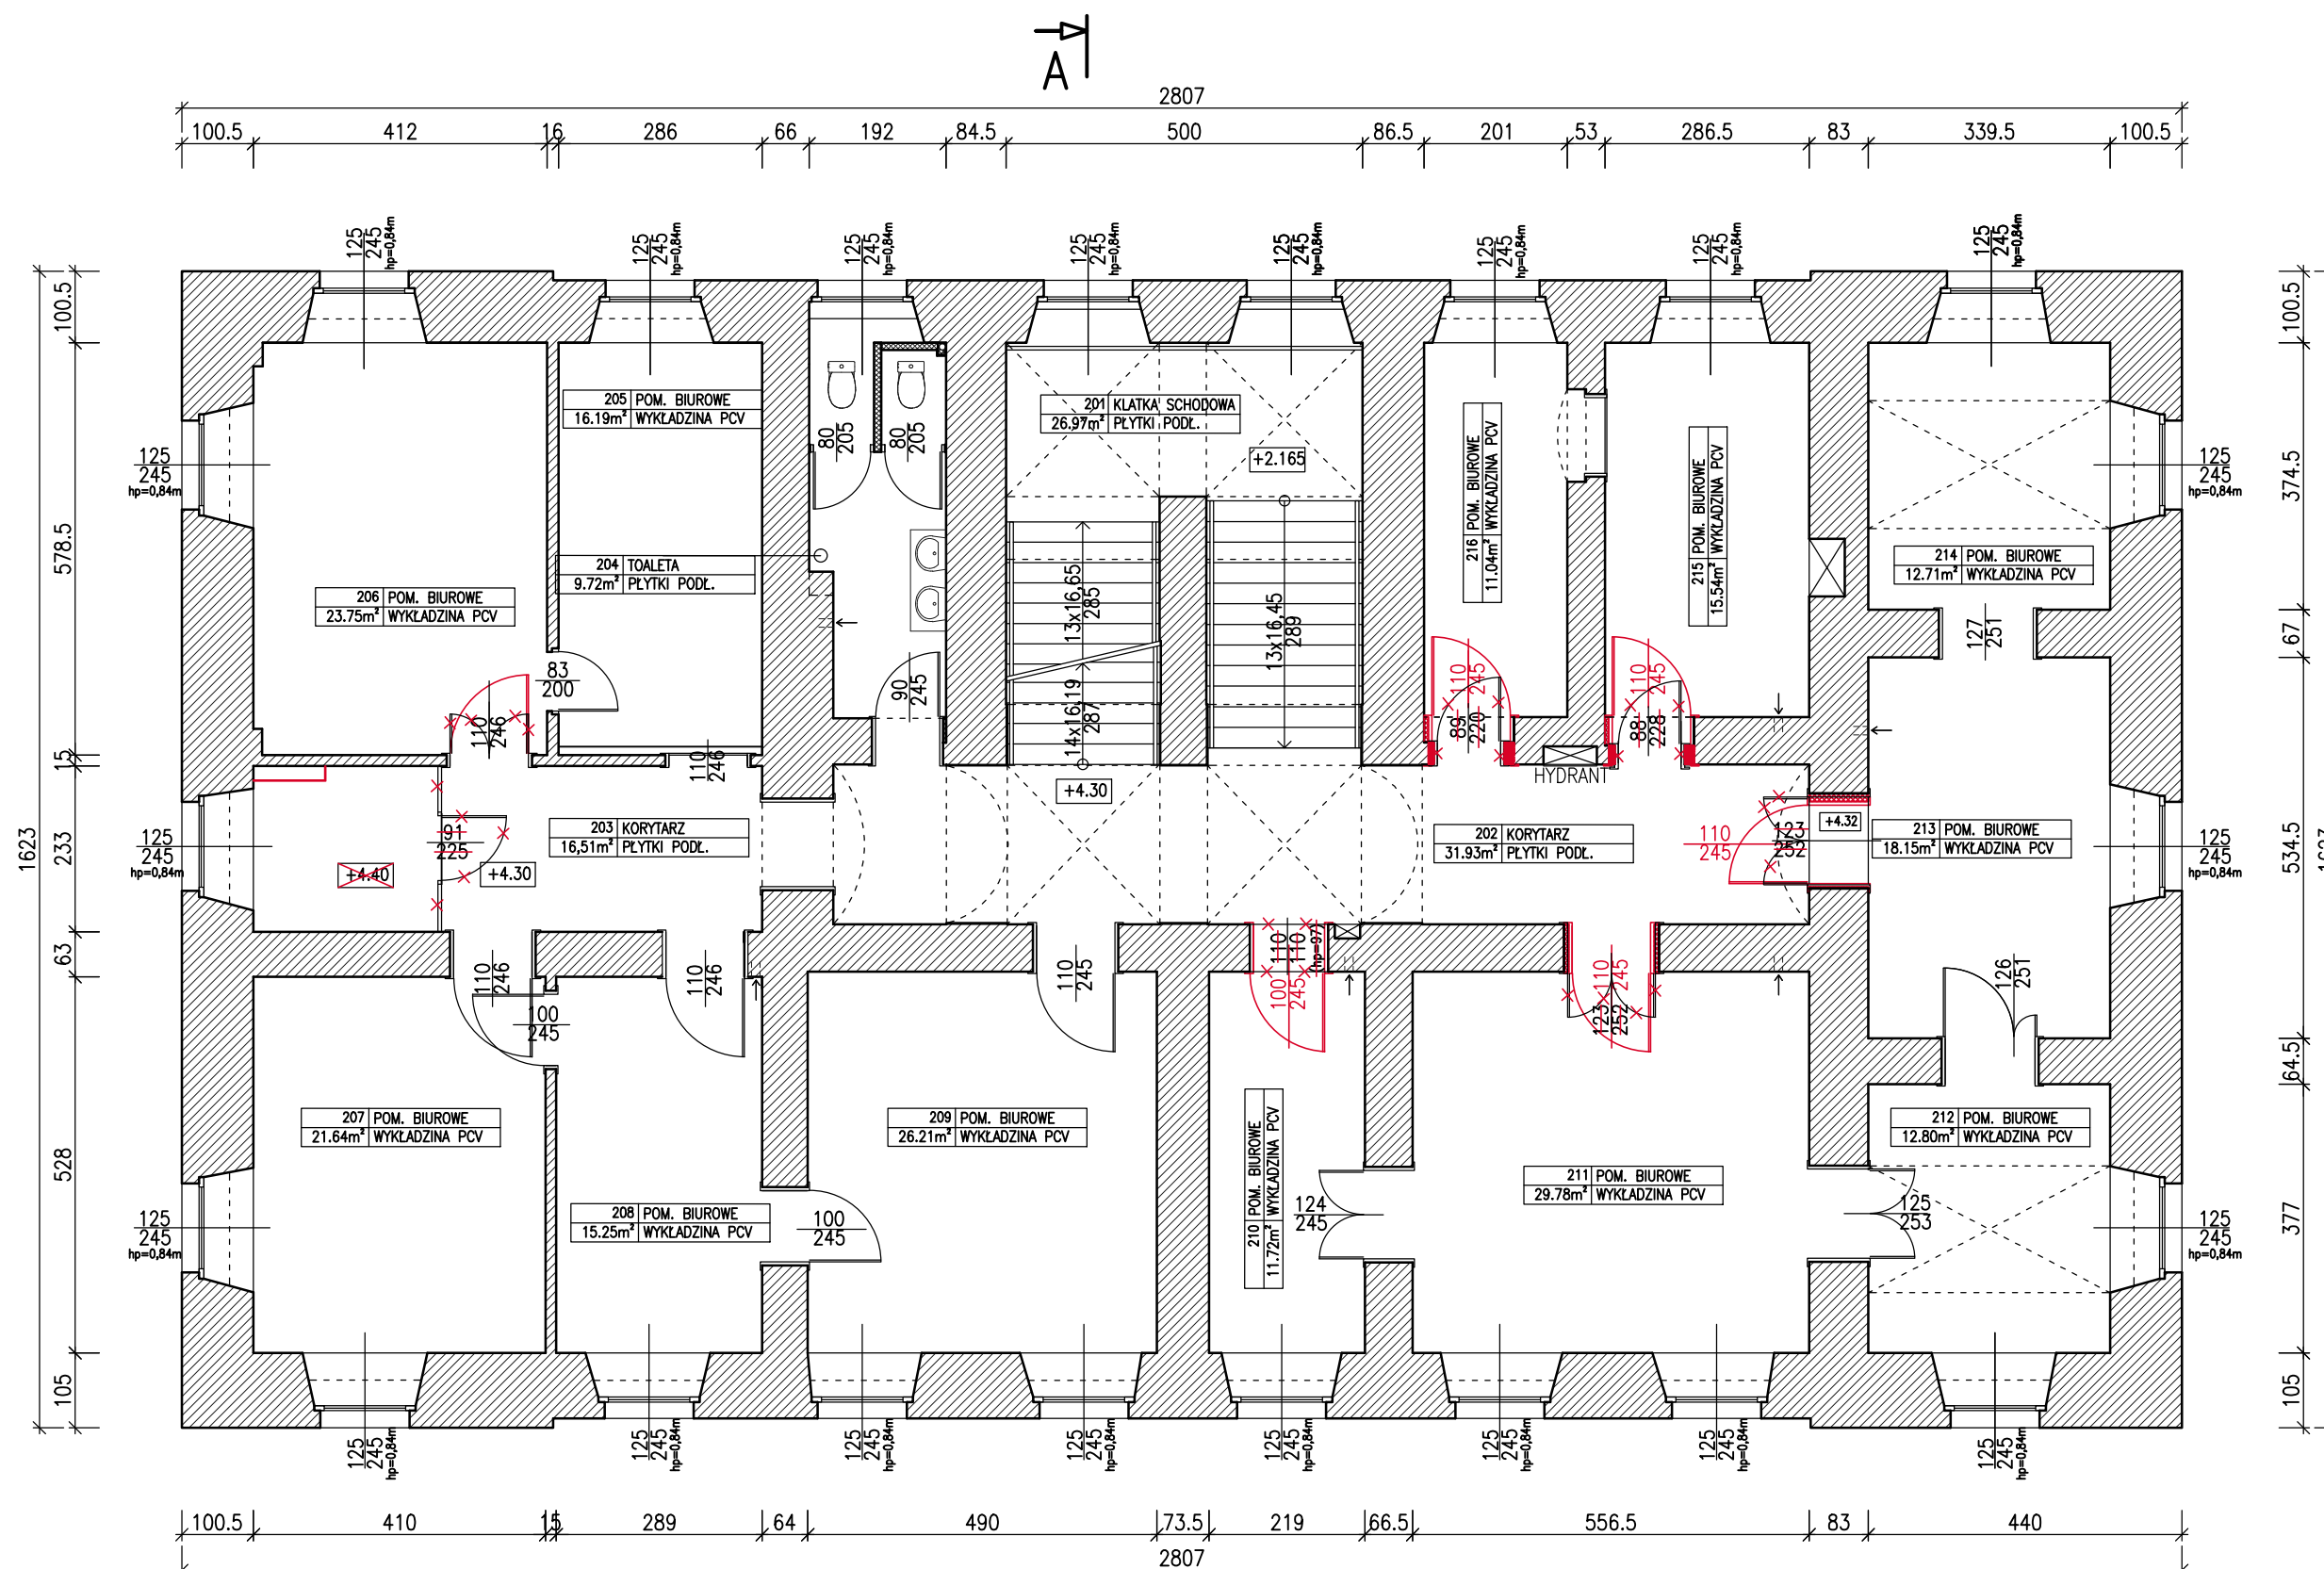

- Kolorem zaznaczono zmiany, które zostały zaprojektowane w projekcie budowlanym:
Przeprowadzenia remontu budynku urzędu miejskiego pod nazwą „Modernizacja I-go i II-go piętra urzędu miejskiego w Toszku”, wykonanym przez biuro projektowe ERDOM w styczniu 2017r.
- Elementy te nie zostały jeszcze zrealizowane, jednak traktuje się je jako podstawę do kolejnego opracowania.

		"ERDOM" BIURO PROJEKTÓW I NADZORU BUDOWLANEGO	
47-100 STRZELCE OP., MARKA PRAWEGO 13/5		tel. 512-215-304	
www.ERDOM.eu			
ZAMAWIAJĄCY/CLIENT	URZĄD MIEJSKI W TOSZKU, UL. BOLESŁAWA CHROBREGO 2, 44-180 TOSZEK		
OBIEKT/OBJECT	URZĄD MIEJSKI, UL. BOLESŁAWA CHROBREGO 2, DZIAŁKA NR 1103/97		
FAZA/PHASE	INWENTARYZACJA		
SPECJALNOŚĆ	SKALA/SCALE:	1:100	
OPRACOWAŁA:	K. CIELANGA	NR. UPR.	PODPIS
OPRACOWAŁ:	E. POWRÓŚŁO	OPL/0437/PWOK/08	
OPRACOWAŁA:			
DATA:	NUMER RYSUNKU:	BRANŻA:	REWIZJA
MARZEC2019	E377-IN03	ARCHITEKTONICZNA	A3