



RZUT II PIĘTRA  
INWENTARYZACJA

1:100

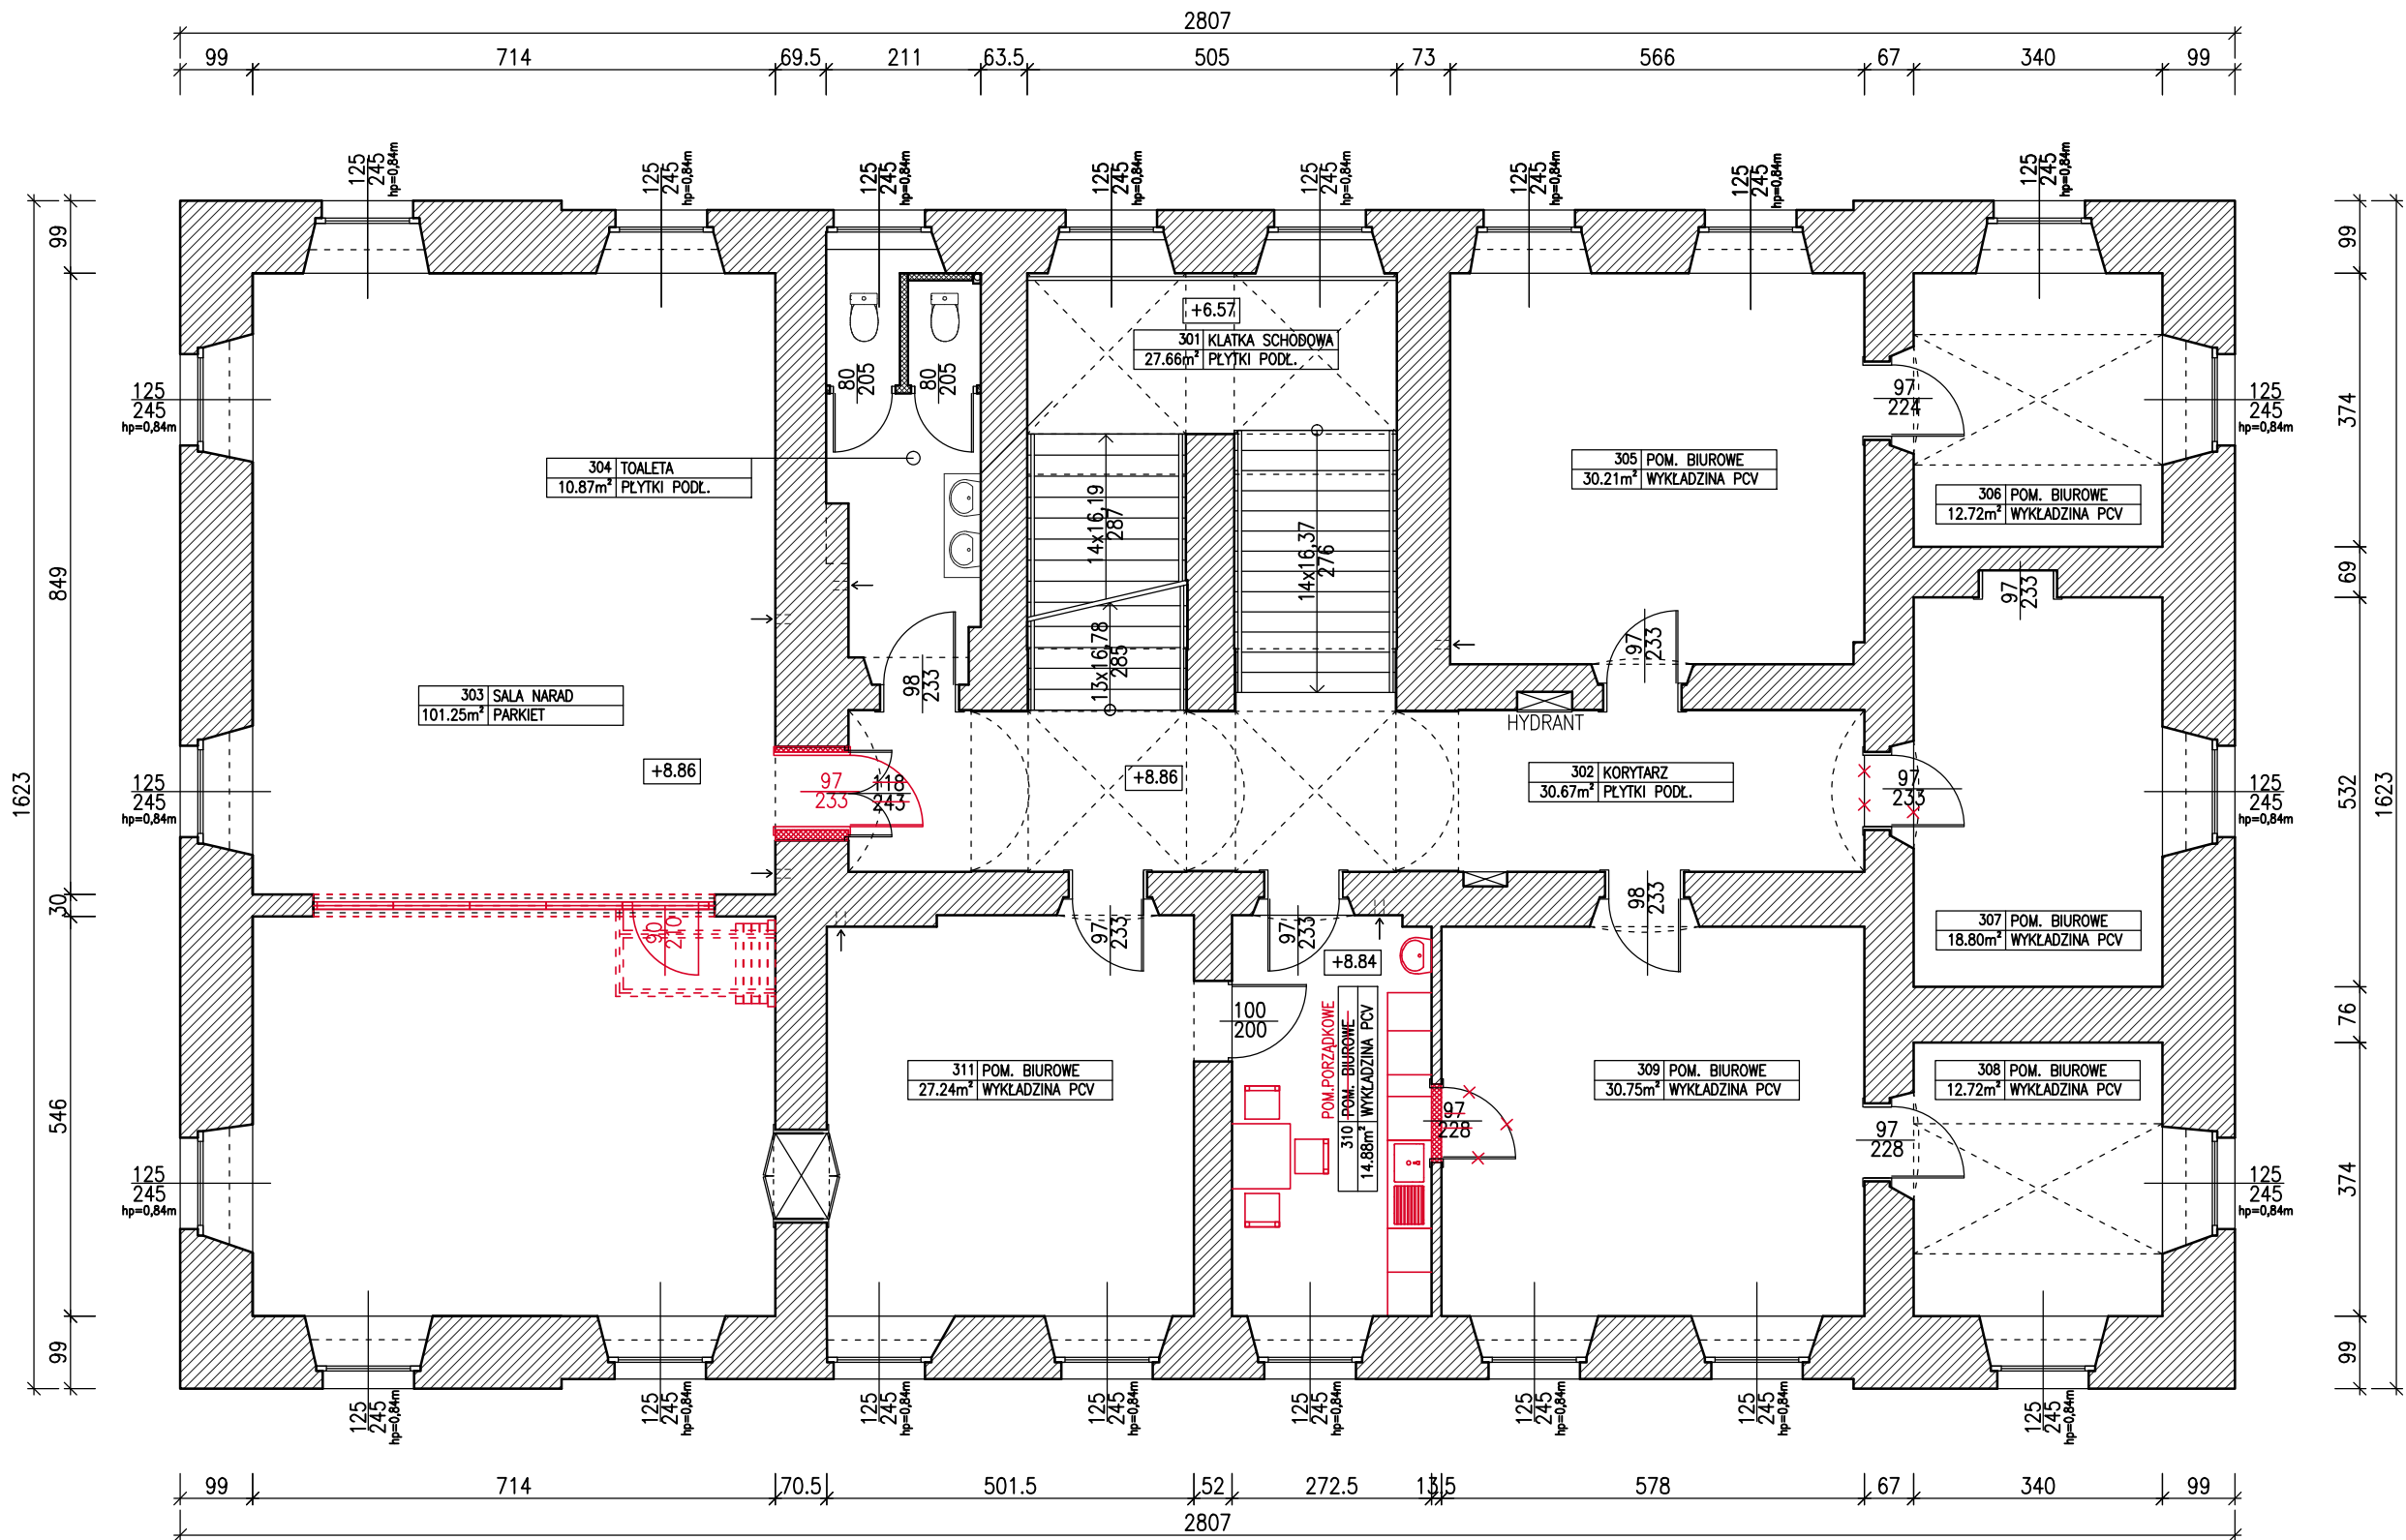

- Kolorem zaznaczono zmiany, które zostały zaprojektowane w projekcie budowlanym:  
Przeprowadzenia remontu budynku urzędu miejskiego pod nazwą „Modernizacja I-go i II-go piętra urzędu miejskiego w Toszku”, wykonanym przez biuro projektowe ERDOM w styczniu 2017r.
- Elementy te nie zostały jeszcze zrealizowane, jednak traktuje się je jako podstawę do kolejnego opracowania.

 <b>“ERDOM” BIURO PROJEKTÓW I NADZORU BUDOWLANEGO</b> 47-100 STRZELCE OP., MARKA PRAWEGO 13/5 tel. 512-215-304 www.ERDOM.eu			
ZAMAWIAJĄCY/CLIENT		URZĄD MIEJSKI W TOSZKU, UL. BOLESŁAWA CHROBREGO 2, 44-180 TOSZEK	
OBIEKT/OBJECT		URZĄD MIEJSKI, UL. BOLESŁAWA CHROBREGO 2, DZIAŁKA NR 1103/97	
FAZA/PHASE		INWENTARYZACJA	
SPECJALNOŚĆ		SKALA/SCALE: 1:100	
OPRACOWAŁA:		NR. UPR. PODPIS	
OPRACOWAŁ:		WSZELKIE PRAWA ZASTRZEŻONE ALL RIGHTS RESERVED	
OPRACOWAŁA:		TYTUŁ RYSUNKU/DRAWING TITLE:	
DATA:		RZUT 2 PIĘTRA INWENTARYZACJA	
NUMER RYSUNKU:		BRANŻA:	
MARZEC2019		ARCHITEKTONICZNA	
E377-IN04		REWIZJA	
		A3	