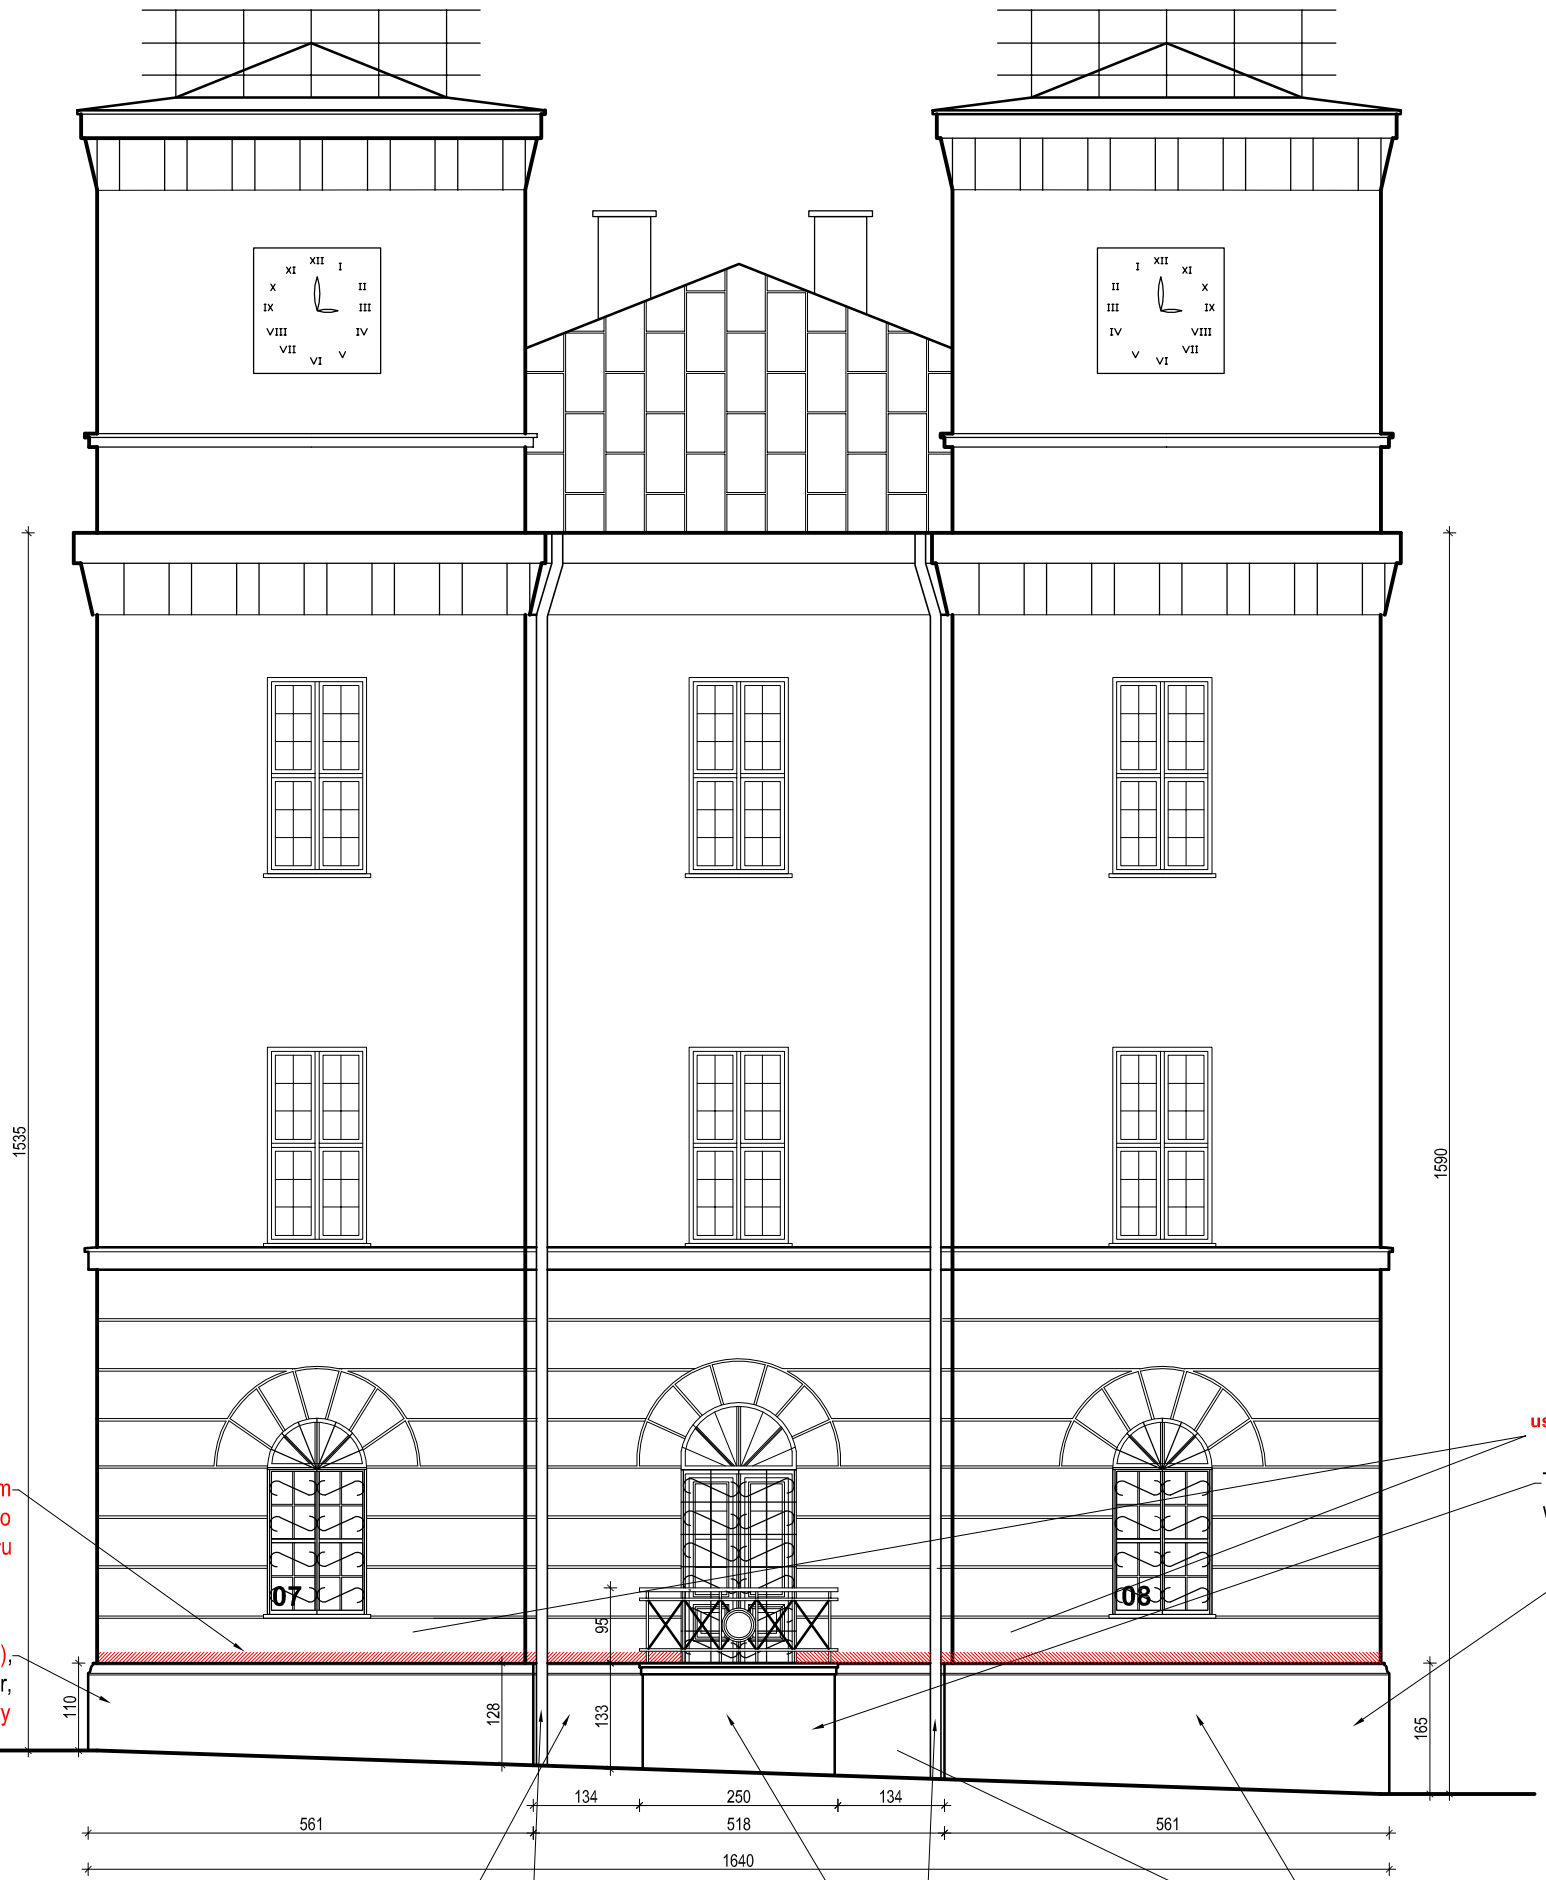

wycięcie nad gzymsem pasa wys 8-10 cm
uzupełnienie, z zatarciem na gładko
do faktury cokołu

zrzucić tynk z cokołu (100%),
wyszpałdować mur,
odtworzyć gzyms cokołowy

usunąć metalowe haki z licа elewacji

TARAS DO REMONTU
wg. Programu postępowania konserwatorskiego

COKÓŁ DO REMONTU

zrzucić tynk z cokołu (100%),
wyszpałdować mur,
odtworzyć gzyms cokołowy

mur podstawy tarasu do naprawy
wg. programu prac konserwatorskich

otynkować pas cokołu pod rynną

skucie 50% tynku, uzupełnienie ubytków
wykonanie remontu
wg. Programu prac konserwatorskich

otynkować pas cokołu pod rynną

RYSUNEK UZUPEŁNIAJĄCY

ARKONA
TEL. 032/ 286-44-76
UL. WIERZBOWA 3
41-908 BYTOM

	IMIĘ I NAZWISKO	NR UPR.	SPECJALNOŚĆ	PODPIS	DATA
PROJEKTANT	mgr inż. arch. Ariana Gano- Kotula	953/92	architekto-niczna		10. 2016r.
OPRACOWALI	mgr inż. arch. Barbara Fischer				
OPRACOWALI	mgr inż. arch. Krzysztof Krauze				

OBIEKT	BUDYNEK URZĘDU MIEJSKIEGO W TOSZKU		
INWESTOR	GMINA TOSZEK ul. Bolesława Chrobrego 2, 44-180 Toszek	SKALA	1:100
TEMAT	PROJEKT BUDOWLANY WRAZ Z PROGRAMEM POSTĘPOWANIA KONSERWATORSKIEGO REMONTU DETALU NA ELEWACJI BUDYNKU URZĘDU MIEJSKIEGO W TOSZKU	BRANŻA	arch-bud
NAZWA RYSUNKU	INWENTARYZACJA-ELEWACJA WSCHODNIA OD STRONY RYNKU	NR RYS.	I-2