


1:100

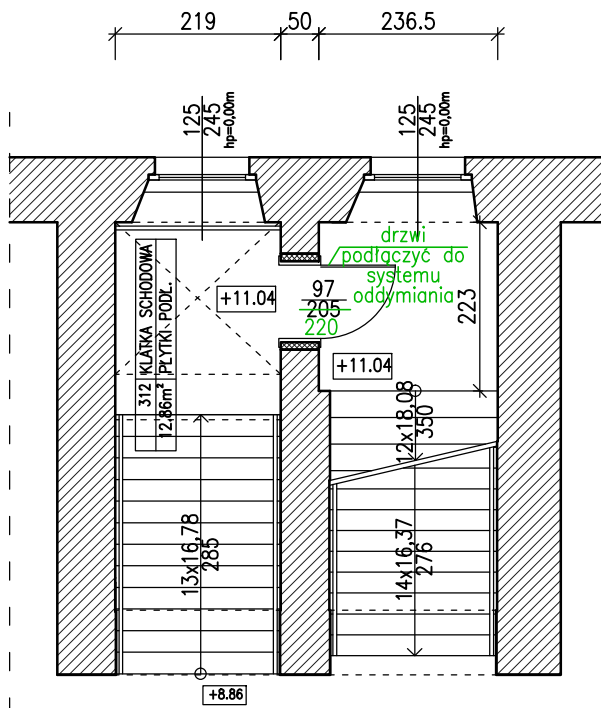

1. Powiększyć otwór drzwiowy do wysokości 2,20m w świetle, wymienić drzwi
2. Drzwi podłączyć do systemu oddymiania klatki schodowej, aby otwierały się razem z klapą dymową i drzwiami napowietrzającymi na parterze

WYMIARY POTWIERDZIĆ NA BUDOWIE



"ERDOM" BIURO PROJEKTÓW I NADZORU BUDOWLANEGO
47-100 STRZEŁEK OP., MARKA PRAWEGO 13/5
tel. 512-215-304
www.ERDOM.eu

ZAMAWIAJĄCY/CLIENT	URZĄD MIEJSKI W TOSZKU, UL. BOLESŁAWA CHROBREGO 2, 44-180 TOSZEK		
OBIEKT/OBJECT	URZĄD MIEJSKI, UL. BOLESŁAWA CHROBREGO 2, DZIAŁKA NR 1103/97		
FAZA/PHASE	PROJEKT BUDOWLANY	SKALA/SCALE: 1:100	WSZELKIE PRAWA ZASTRZEŻONE ALL RIGHTS RESERVED
SPECJALNOŚĆ	NR UPR.	PODPIS	Tytuł RYSUNKU/DRAWING TITLE: RZUT W POZIOME PODESTU SCHODÓW +11.04m
ARCHITEKTURA:	K. CIELANGA	19/OPOKK/2018	
OPRACOWAŁ:	E. POWRÓŚŁO	OPL/0437/PWOK/08	
OPRACOWAŁA:			
DATA:	NUMER RYSUNKU:	BRANŻA:	REWIZJA
KWIECIEŃ 2019	E377-05	ARCHITEKTONICZNA	-- A4