


RZUT W POZIOMIE PODESTU SCHODÓW POZ.+11.04m INWENTARYZACJA

1:100

A

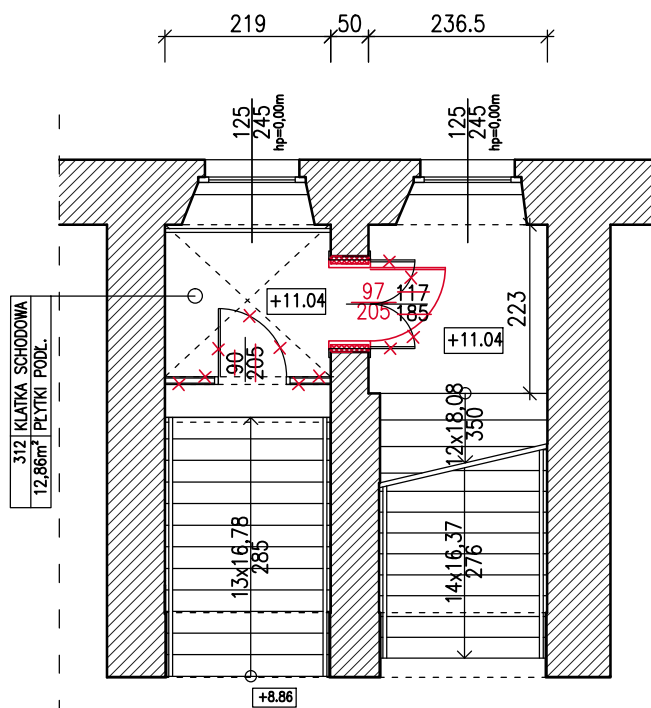

A

- Kolorem zaznaczono zmiany, które zostały zaprojektowane w projekcie budowlanym:
Przeprowadzenia remontu budynku urzędu miejskiego pod nazwą „Modernizacja I-go i II-go piętra urzędu miejskiego w Toszku”, wykonanym przez biuro projektowe ERDOM w styczniu 2017r.
- Elementy te nie zostały jeszcze zrealizowane, jednak traktuje się je jako podstawę do kolejnego opracowania.



“ERDOM” BIURO PROJEKTÓW I NADZORU BUDOWLANEGO

47-100 STRZELCE OP., MARKA PRAWEGO 13/5
tel. 512-215-304
www.ERDOM.eu

www.ERDOM.eu

ZAMAWIAJĄCY/CLIENT	URZĄD MIEJSKI W TOSZKU, UL. BOLESŁAWA CHROBREGO 2, 44-180 TOSZEK
OBIEKT/OBJECT	URZĄD MIEJSKI, UL. BOLESŁAWA CHROBREGO 2, DZIAŁKA NR 1103/97
FAZA/PHASE	INWENTARYZACJA
SPECJALNOŚĆ	SKALA/SCALE: 1:100
OPRACOWAŁA:	NR UPR. PODPIS
OPRACOWAŁ:	WSZELKIE PRAWA ZASTRZEŻONE ALL RIGHTS RESERVED
OPRACOWAŁA:	TYTUŁ RYSUNKU/DRAWING TITLE:
DATA:	RZUT W POZIOMIE PODESTU SCHODÓW +11.04m INWENTARYZACJA
NUMER RYSUNKU:	ARCHITEKTONICZNA
MARZEC2019	E377-IN05
BRANŻA:	REWIZJA
	-A4