


Okno oddymiające
Velux GGL/GGU 1140x1398

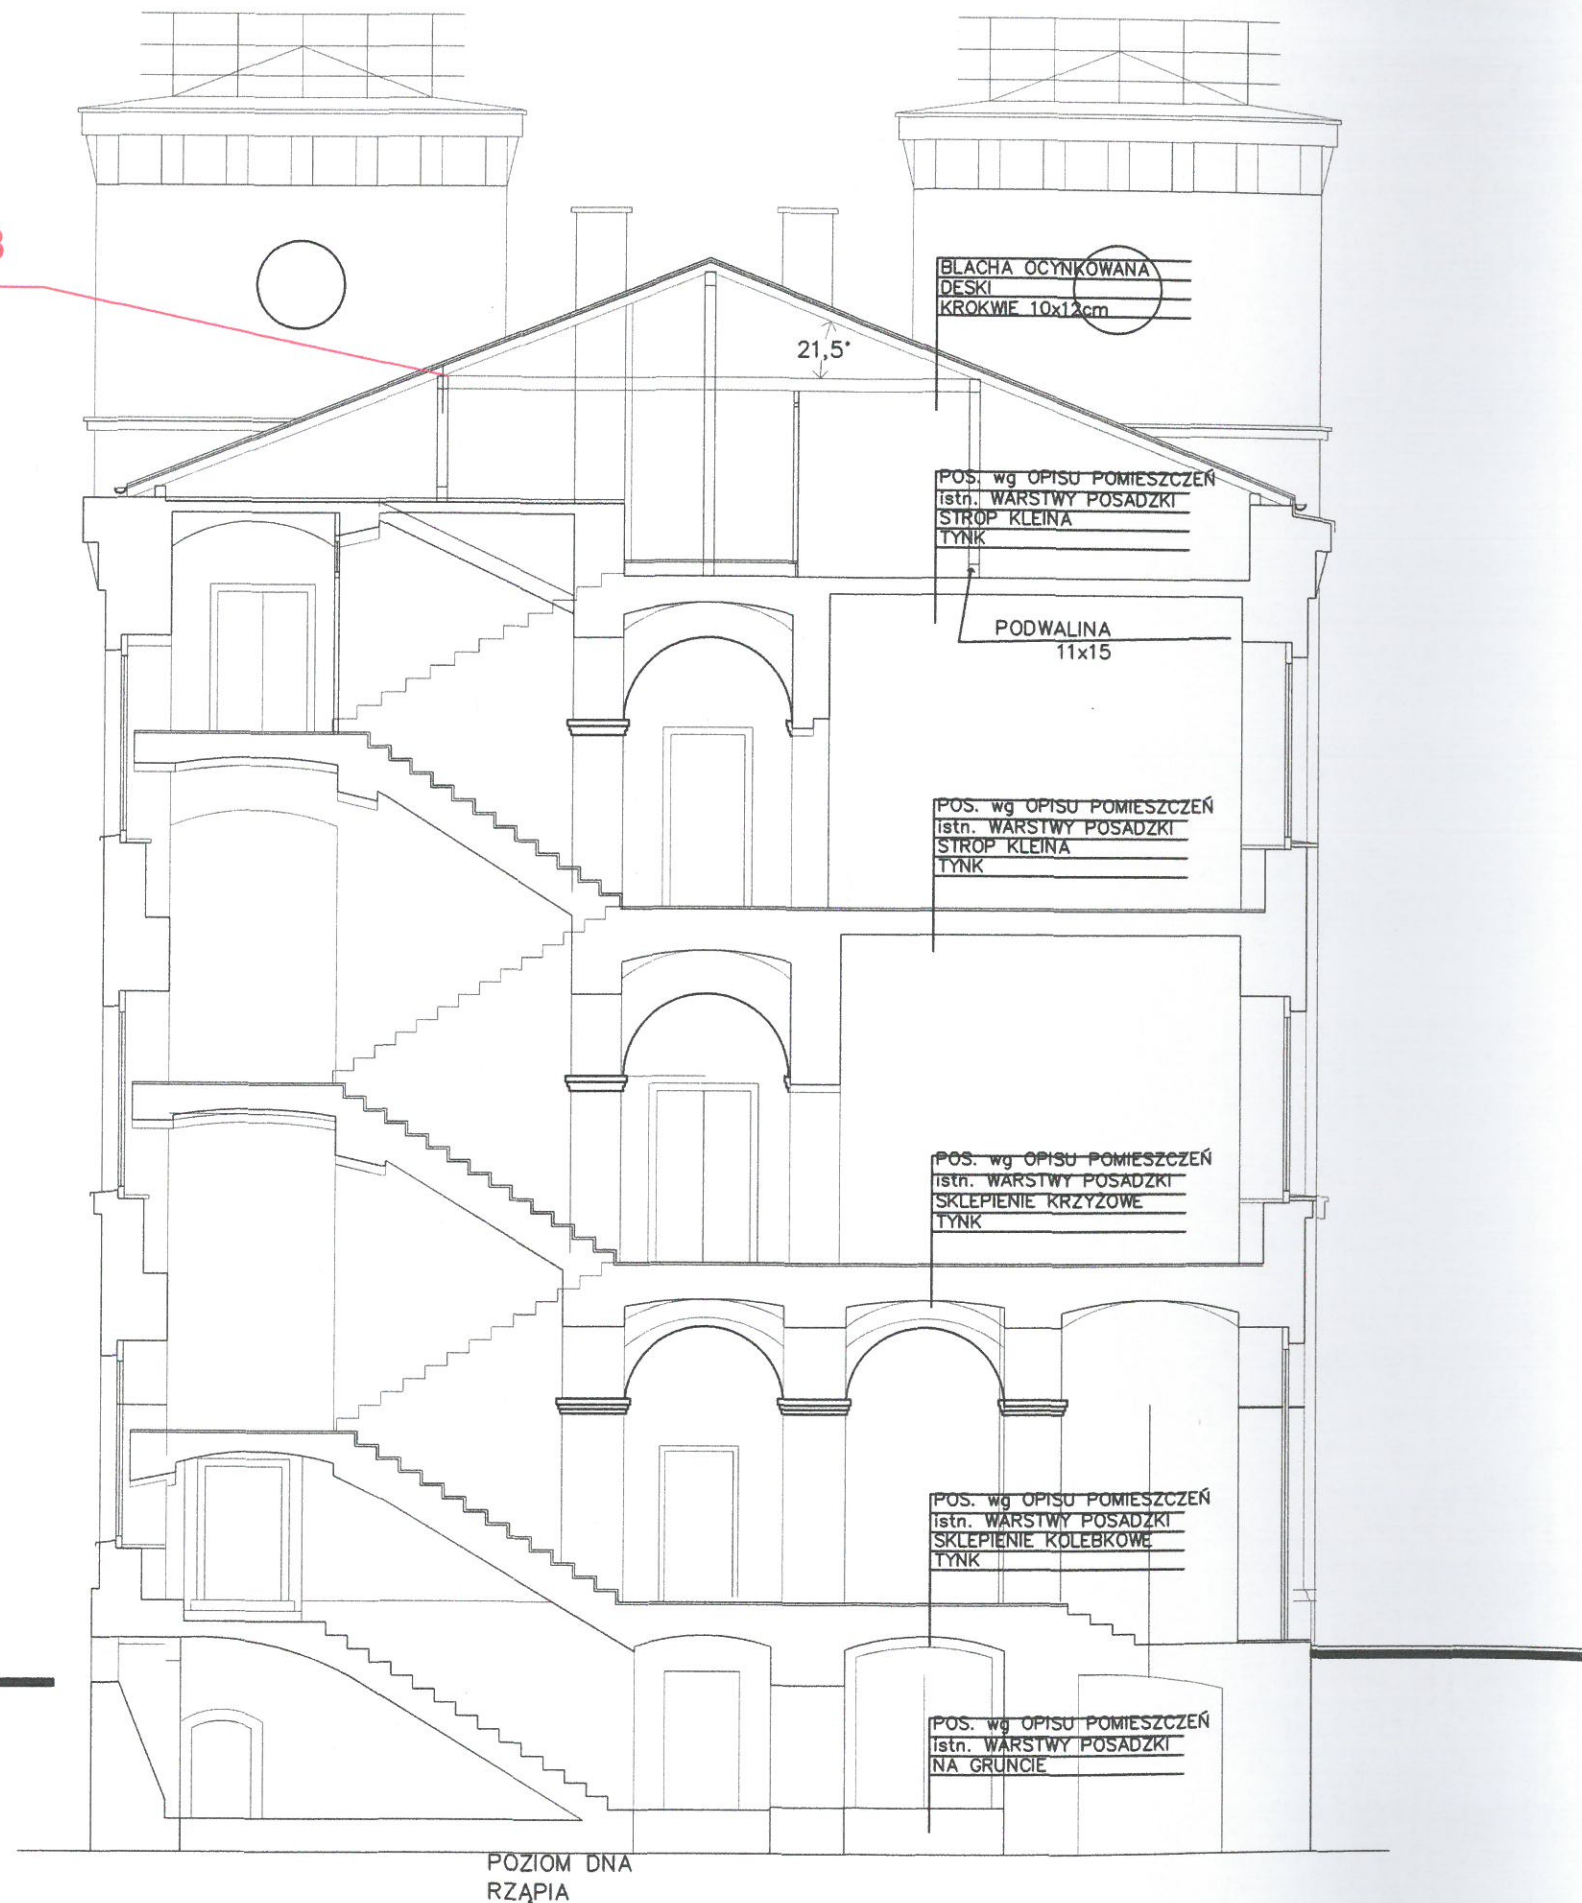

KOMENDA WOJEWÓDZKA
PAŃSTWOWEJ STRAŻY POŻARNEJ
w KATOWICACH
40-042 Katowice, ul. Wita Stwosza 36
tel. (32) 621 5000
Wydział Kontrolno-Rozpoznawczy

NAZWA PROJEKTU	
DOSTOSOWANIE BUDYNKU URZĘDU MIASTA DO WYMAGAŃ OBOWIĄZUJĄCYCH PRZEPISÓW TECHNICZNO - BUDOWLANYCH	
ADRES	
TOSZEK, ul. Bolesława Chrobrego 2 działka nr 1103/97	
FAZA	
EKSPERTYZA TECHNICZNA	
OPRACOWAŁ	RZECZOWNAWCA d/s ZABEZPIECZEŃ PRZECIWOPOŻAROWYCH
inż. Damian Piernikarz Nr upr. 482/06	inż. Damian Piernikarz Nr upr. 482/2006
Rzeczoznawca ds. zabezpieczeń przeciwpożarowych	Rzeczoznawca d/s budowlanych z listy woj. katowickiego nr 01/13/92 Rzeczoznawca Polskiego Związku Inżynierów i Techników Budownictwa (nr 2293)
OPRACOWAŁ	mgr inż. Józef Głośny
mgr inż. Józef Głośny Nr upr. 01/13/92	mgr inż. Józef GŁOŚNY 41-208 Sosnowiec, ul. Budowlana 20 tel. (032) 299 3655; 255 5824
Rzeczoznawca ds. budowlanych	
NAZWA RYSUNKU	
PRZĘKRÓJ	
NR RYSUNKU	
7	
DATA:	11.2012
SKALA:	1:100