


RZUT PODDASZA

1:100

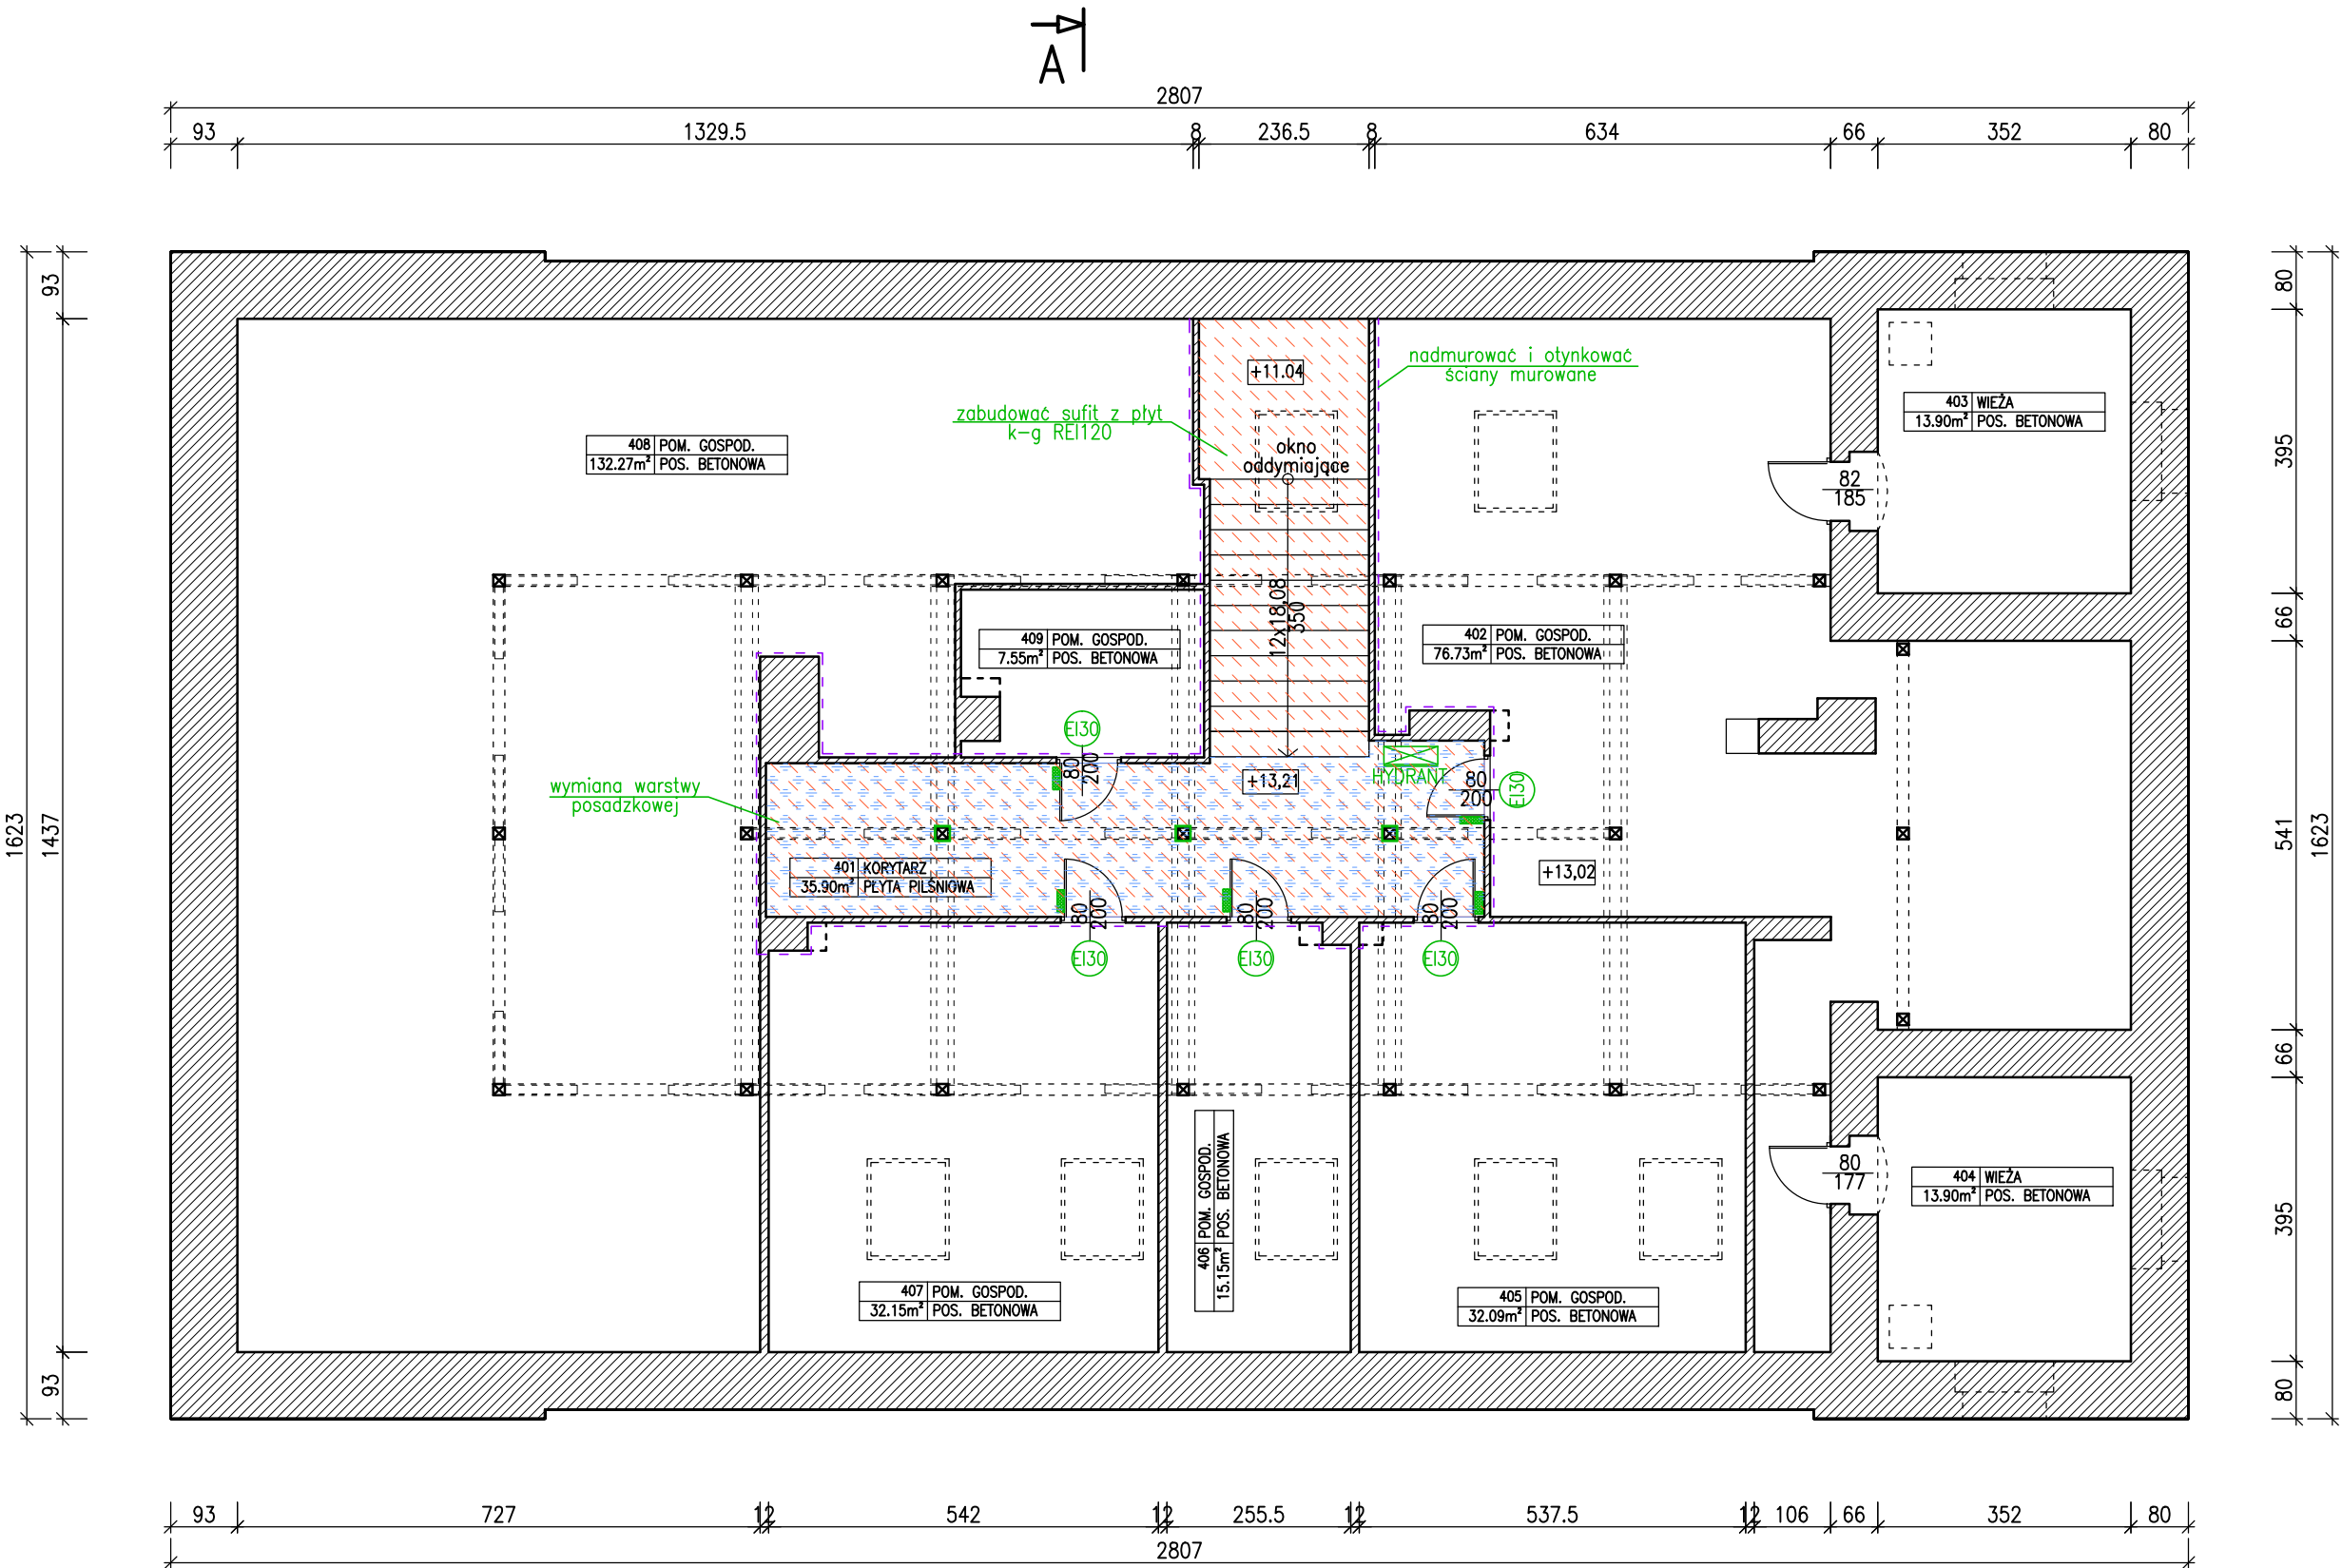

UWAGA

WYMIARY POTWIERDZIĆ NA BUDOWIE

LEGENDA

- SAMOZAMYKACZE
- WYMIANA WARSTWY POSADZKOWEJ
- ZABUDOWA Z PŁYT K-G SUFITU I SKOSU
- ŚCIANY DO NADBUDOWY I OTYNKOWANIA

ZAKRES ROBÓT

- Drzwi na korytarzu wymienić na EI30 i wyposażyć w samozamykacze
- Rozbudowa instalacji hydrantowej na poddaszu
- Uzupełnić tynki i otynkować z brakującej strony – dotyczy ścian murowanych gr.6,5cm.
- Nadmurować ściany korytarza poddasza do wysokości 2,55m
- Zabudować sufit z płyt k-g w klasie odporności ogniowej
- Wymienić podłogę z płyt piśniowych na korytarzu poddasza
- Obudować słupy i kleszcze płytami k-g w klasie odporności ogniowej R30

			
"ERDOM" BIURO PROJEKTÓW I NADZORU BUDOWLANEGO			
47-100 STRZELCE OP., MARKA PRAWEGO 13/5 tel. 512-215-304 www.ERDOM.eu			
ZAMAWIAJĄCY/CLIENT	URZĄD MIEJSKI W TOSZKU, UL. BOLESŁAWA CHROBREGO 2, 44-180 TOSZEK		
OBIEKT/OBJECT	URZĄD MIEJSKI, UL. BOLESŁAWA CHROBREGO 2, DZIAŁKA NR 1103/97		
FAZA/PHASE	PROJEKT BUDOWLANY	SKALA/SCALE: 1:100	WSZELKIE PRAWA ZASTRZEŻONE ALL RIGHTS RESERVED
SPECJALNOŚĆ	NR. UPR.	PODPIS	TYTUŁ RYSUNKU/DRAWING TITLE:
ARCHITEKTURA:	K. CIELANGA	19/OPOKK/2018	RZUT PODDASZA
OPRACOWAŁ:	E. POWRÓŚŁO	OPL/0437/PWOK/08	
OPRACOWAŁA:			
DATA:	NUMER RYSUNKU:	BRANŻA:	
KWIECIEŃ2019	E377-06	ARCHITEKTONICZNA	REWIZJA
			A3