RZUT PODDASZA
INWENTARYZACJA
1:100

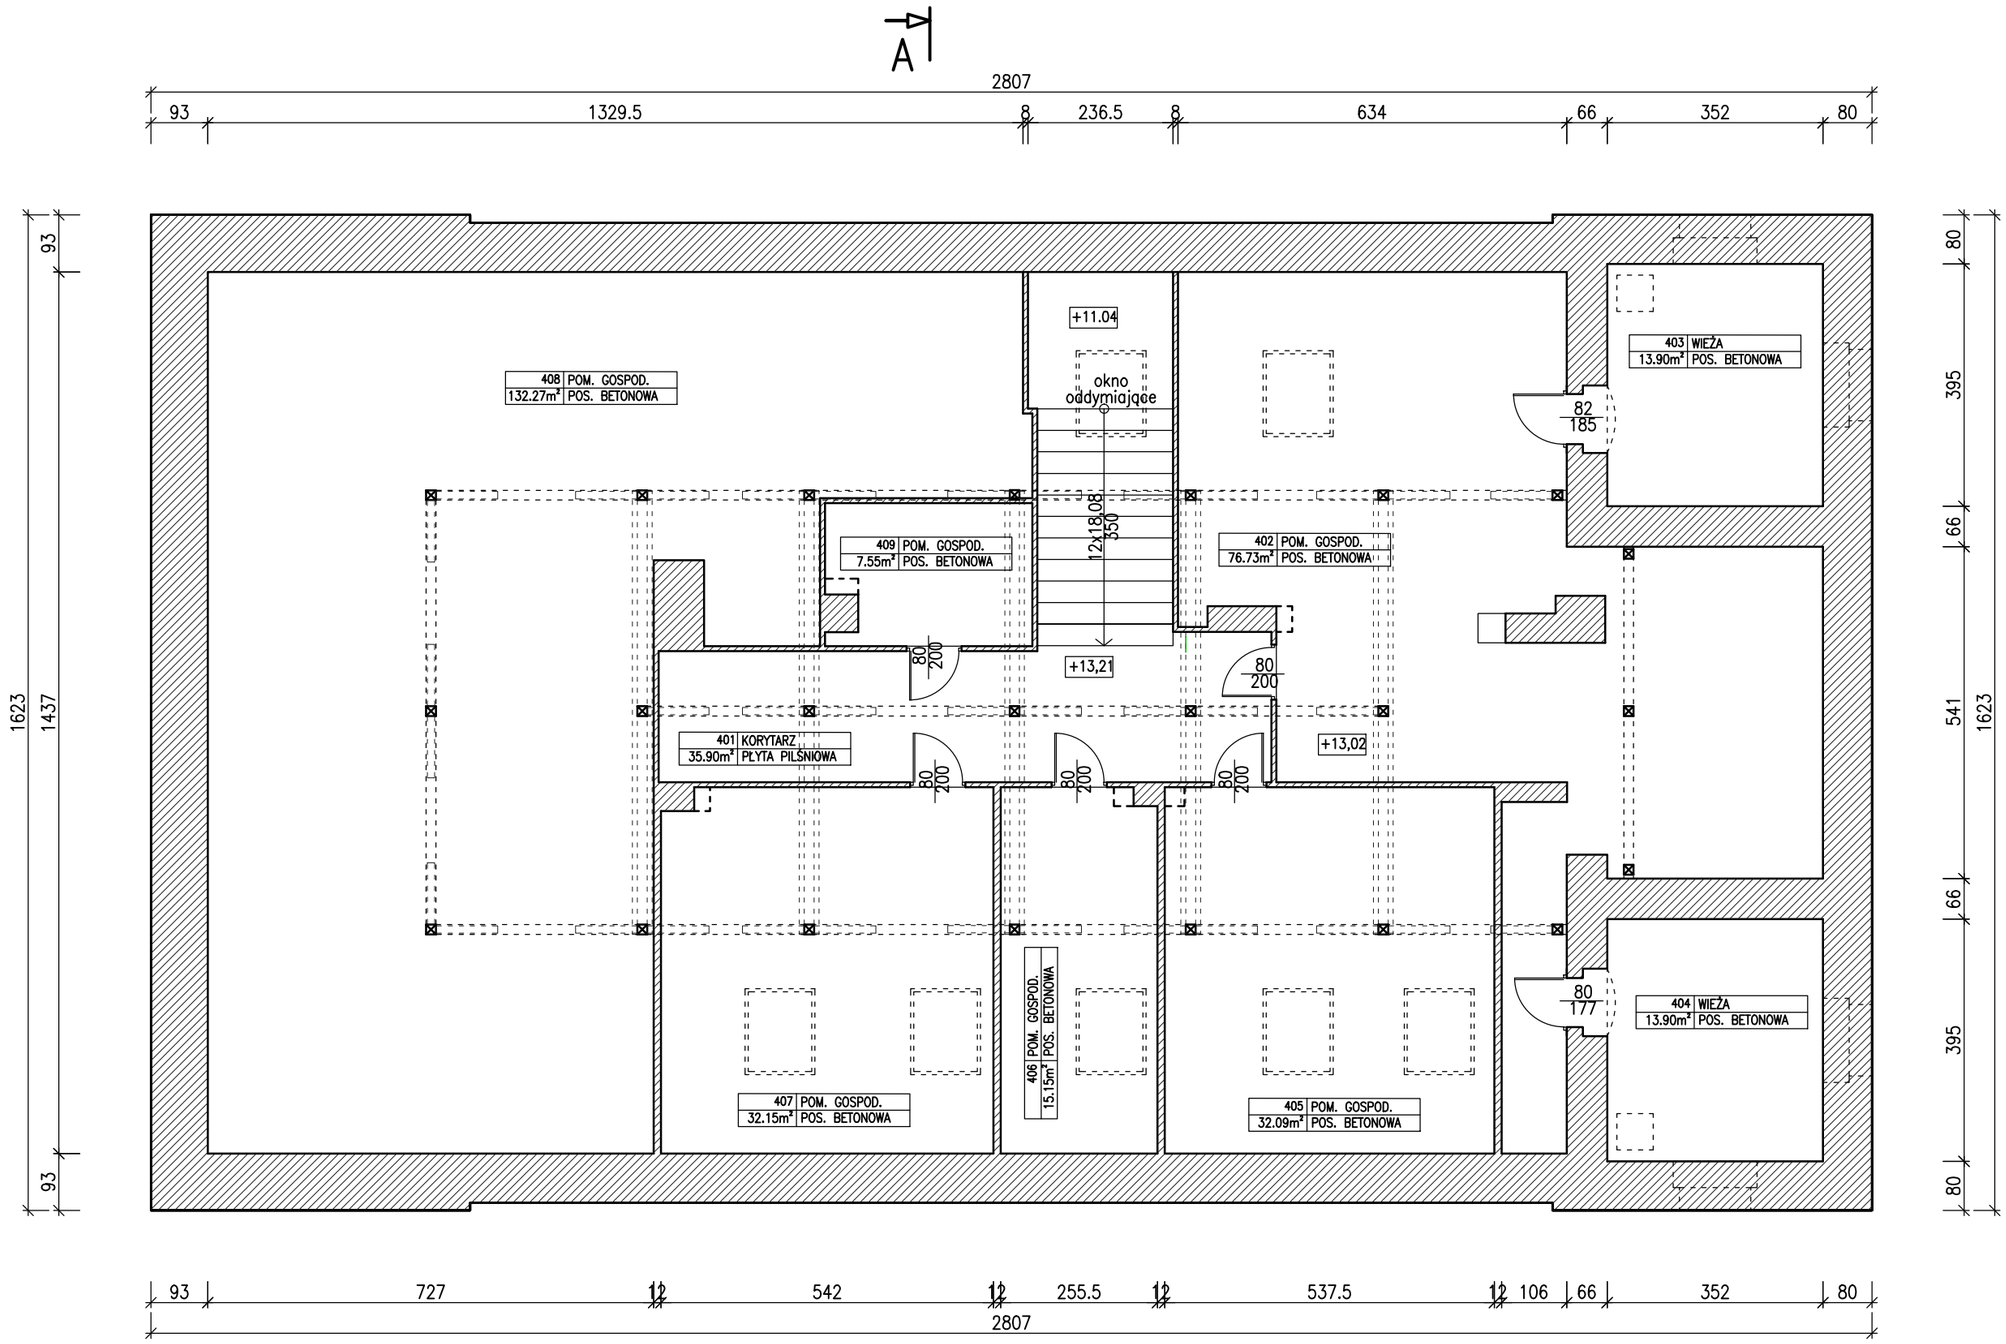

"ERDOM" BIURO PROJEKTÓW I NADZORU BUDOWLANEGO
47–100 STRZELCE OP., MARKA PRAWEGO 13/5
tel. 512–215–304
www.ERDOM.eu

ZAMAWIAJĄCY/CLIENT	URZĄD MIEJSKI W TOSZKU, UL. BOLESŁAWA CHROBREGO 2, 44–180 TOSZEK
OBIEKT/OBJECT	URZĄD MIEJSKI, UL. BOLESŁAWA CHROBREGO 2, DZIAŁKA NR 1103/97
FAZA/PHASE: INWENTARYZACJA	SKALA/SCALE: 1:100

WSZELKIE PRAWA ZASTRZEŻONE
ALL RIGHTS RESERVED

SPECJALNOŚĆ		NR UPR.	PODPIS
OPRACOWAŁA:	K. CIELANGA		
OPRACOWAŁ:	E. POWRÓSŁO	OPL/0437/PWOK/08	
OPRACOWAŁA:			

TYTUŁ RYSUNKU/DRAWING TITLE:
RZUT PODDASZA
INWENTARYZACJA

DATA:	NUMER RYSUNKU:	BRANŻA:	REWIZJA
MARZEC2019	E377–IN06	ARCHITEKTONICZNA	-- A3

www.ERDOM.eu