








motyl klasyczny + motyl w rewersie

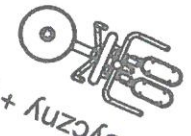

Orbitrek eliptyczny + wioślarz

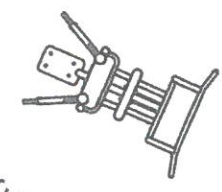


wyciskanie siedząc + wyciąg górny

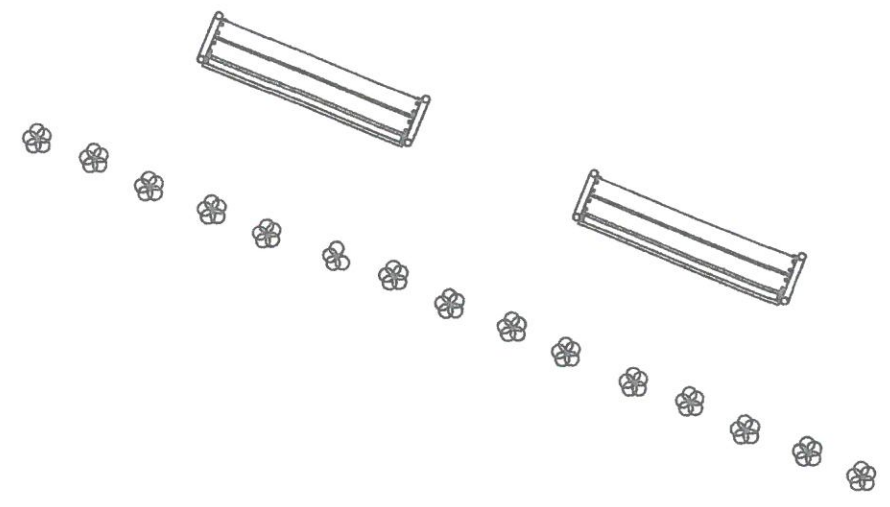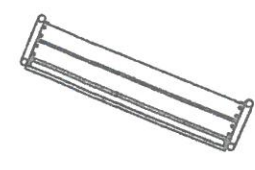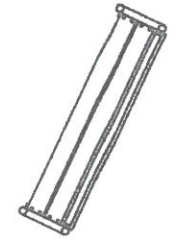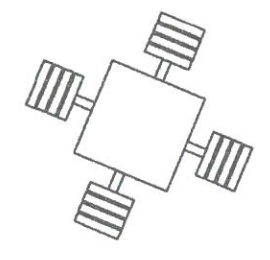
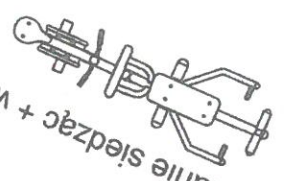



1659/183

mojł klasyczny + mojł w rewersie

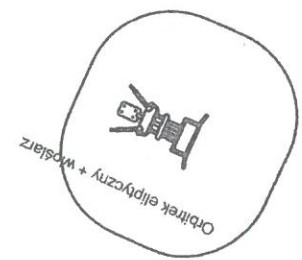

wystrkanie siedząc + wyciąg górný

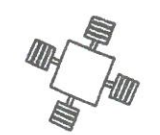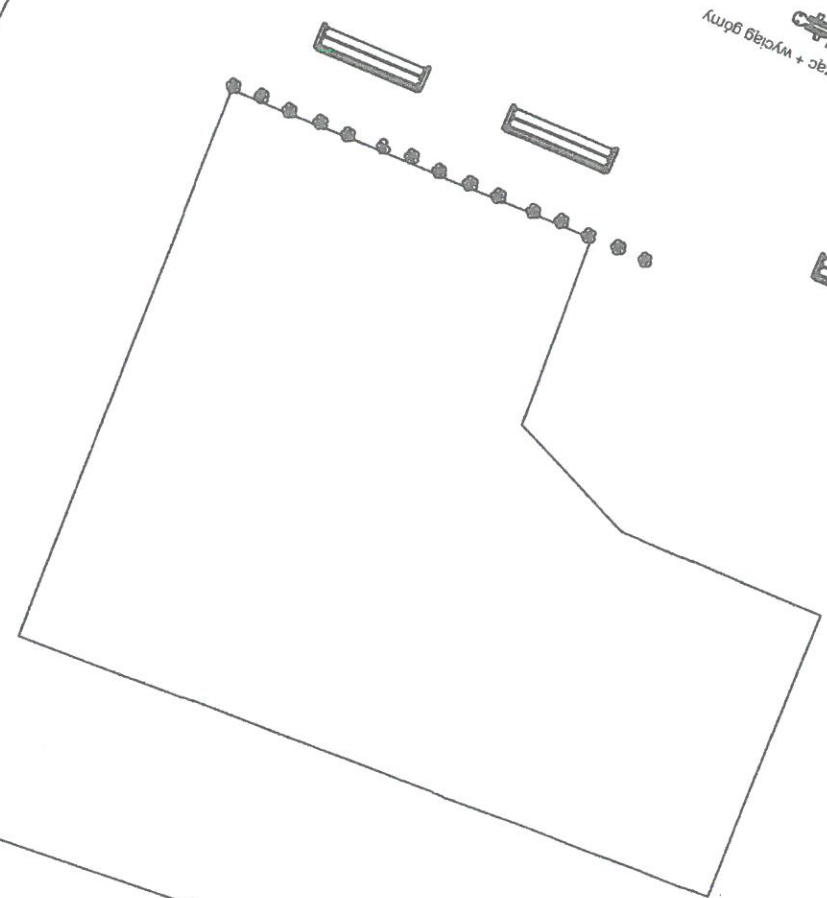

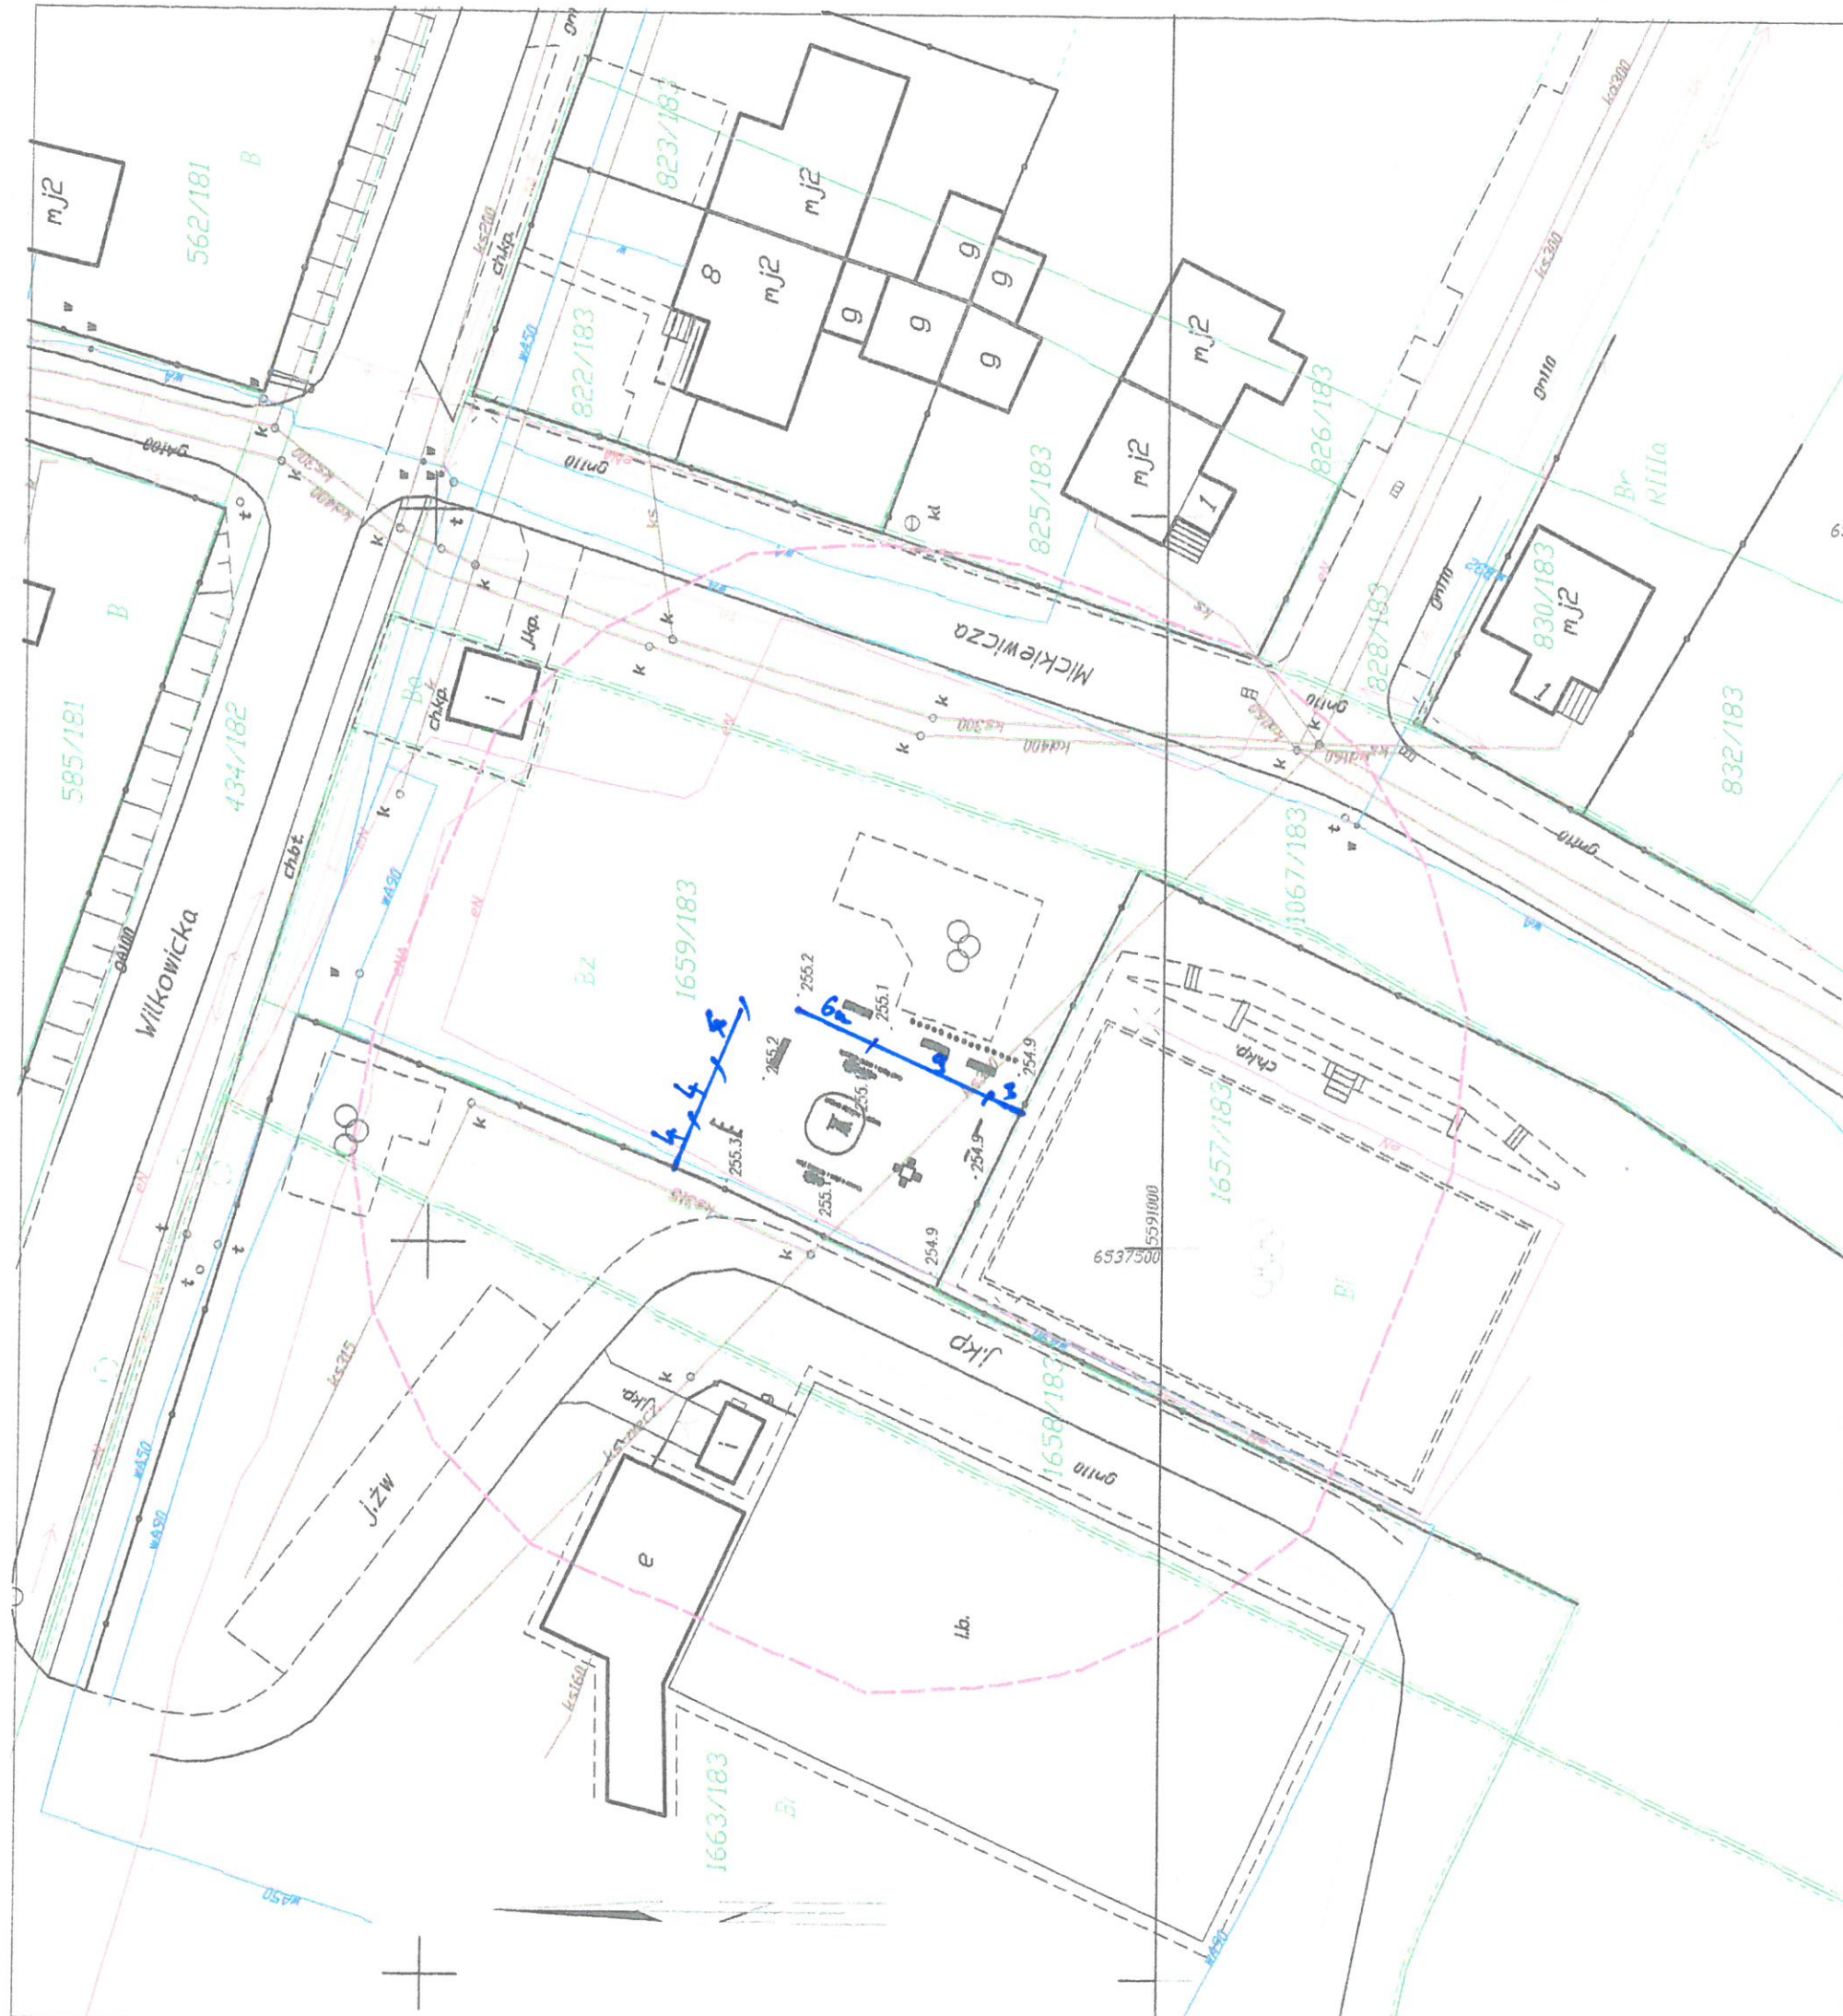

MAPA DO CELÓW PROJEKTOWYCH

Toszek, ul. Wilkowicka –dz.: 1659/183 ark.1

Rodzaj projektowanej inwestycji

Budowa siłowni

Identyfikator zgłoszenia pracy geodezyjnej

WGN-RZG.6640.1.378.2019

Jednostka ewidencyjna

240507_4

Obręb ewidencyjny

Toszek – Miasto

Identyfikator nazwa

0014

Identyfikator nazwa

Toszek

Skala mapy

1:500

Nazwa układu współrzędnych

2000/6

Wysokość

WSG 84

Opis granic obszaru, który był przedmiotem aktualizacji

Opis pomiarzonej wysokości terenu

Opis służebności gruntowej mającej wpływ na zagospodarowanie gruntów zlokalizowanych w granicach projektowanej inwestycji

Oznaczenie granicy działki

nie badano

Numer sekcji

1659/183

Numer sekcji

6.134.25.19.3.4

Pracownia Geodezyjna DMP Sp. z o.o.

inż. PANEL SZCZERBAK

Niebaranice, ul. Główna 52

nr upr 13857 zakres I i II

08.03.2019 r.

08.03.2019 r.

Nazwa wykonawcy oraz data i podpis osoby reprezentującej wykonawcę

Imię i nazwisko, nr uprawnień oraz data i podpis

STAROSTWO POWIATOWE W GLIWICACH
WYDZIAŁ ARCHITEKTURY I BUDOWNICTWA
44-100 Gliwice, ul. Zygmunta Starego 17
tel. 32 231 97 53
(3)

**ZA ZGODNOŚĆ
Z ORYGINAŁEM**

SPÓŁNOC

mgr inż. arch. MAGDALENA
SZYSZKOWSKA-KUCIA
SWIADZENIA BUDOWLANE W SPECJALNOŚCI
ARCHITEKTURY I BUDOWNICTWA
BEZ OGRANICZEŃ
NR EWID. 4909/SŁOKA/11.12