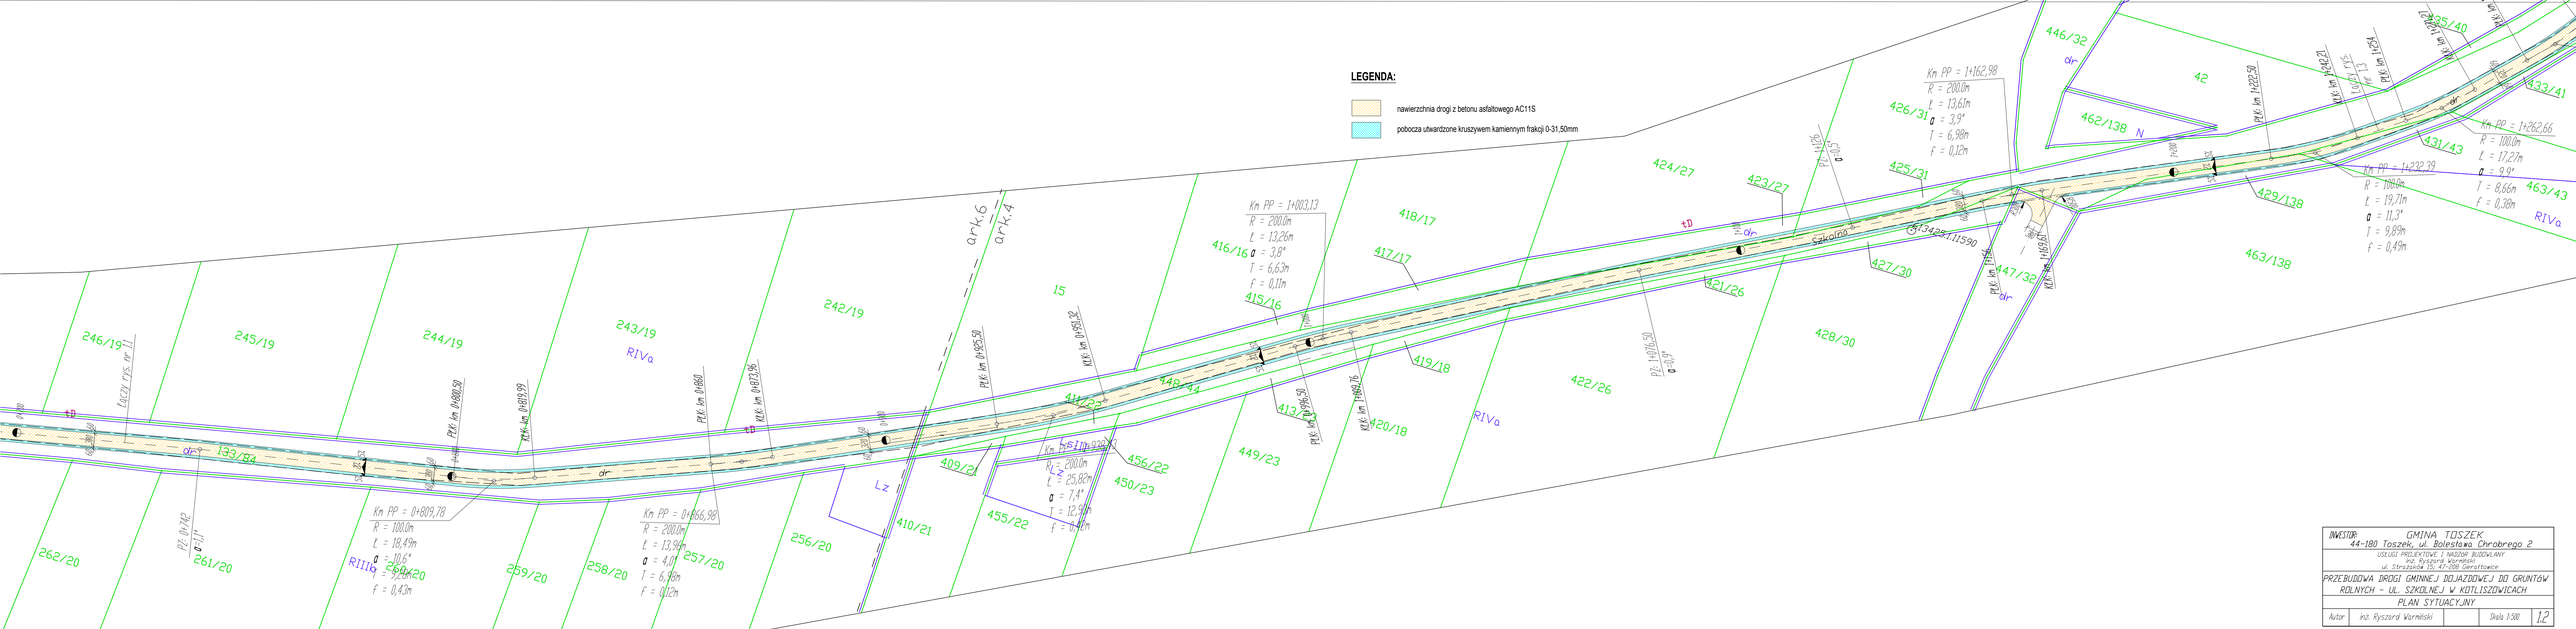
LEGENDA:
nawierzchnia drogi z betonu asfaltowego AC11S
pobocza utwardzone kruszywem kamiennym frakcji 0-31,50mm
Km PP = 0+809,78
R = 100,0m
t = 18,49m
α = 10,5°
T = 7,26m
f = 0,43m
Km PP = 0+866,98
R = 200,0m
t = 13,36m
α = 4,0°
T = 6,69m
f = 0,12m
Km PP = 1+003,13
R = 200,0m
t = 13,26m
α = 3,8°
T = 6,63m
f = 0,11m
Km PP = 1+162,98
R = 200,0m
t = 13,61m
α = 3,9°
T = 6,98m
f = 0,12m
Km PP = 1+232,39
R = 100,0m
t = 19,71m
α = 11,3°
T = 9,89m
f = 0,49m
Km PP = 1+262,66
R = 100,0m
t = 17,27m
α = 9,9°
T = 8,66m
f = 0,38m
Km PP = 1+277,93
R = 200,0m
t = 25,92m
α = 7,4°
T = 12,97m
f = 0,42m
Szkolna
(3)3428+1.11590
INWESTOR: GMINA TOSZEK
44-180 Toszek, ul. Bolesława Chrobrego 2
USŁUGI PROJEKTOWE I NADZÓR BUDOWLANY
inż. Ryszard Warniński
ul. Strzałkowa 10, 47-208 Gorzałtowice
PRZEBUDOWA DROGI GMINNEJ DOJAZDOWEJ DO GRUNTÓW ROLNYCH – UL. SZKOLNEJ W KOTLISZOWICACH
PLAN SYTUACYJNY
Autor: inż. Ryszard Warniński
Skala 1:500
12