




PRZEKRÓJ NA PROSTEJ
od km 0+000 do km 1+490

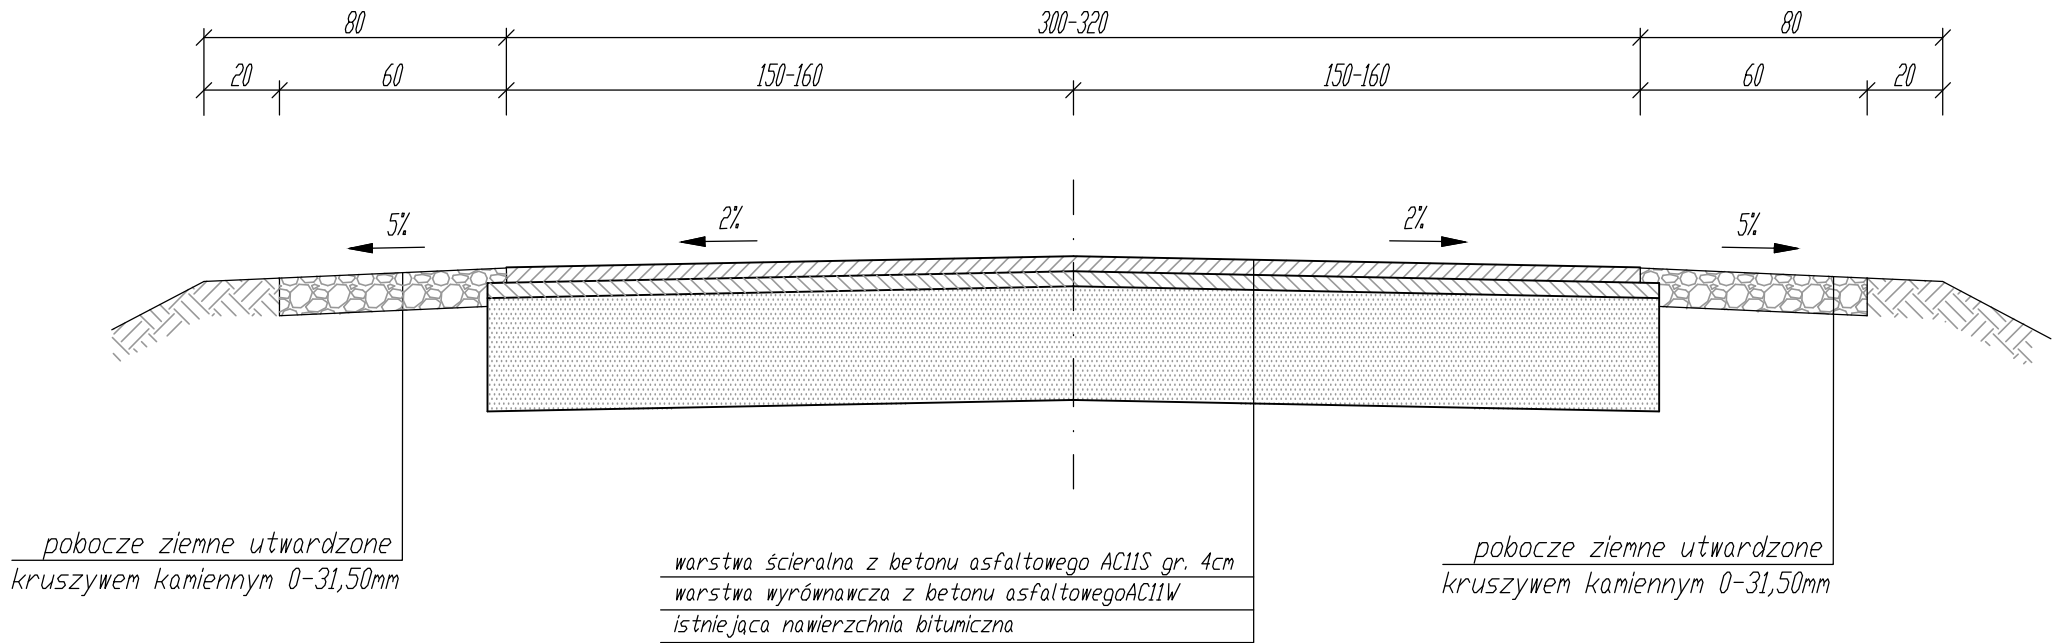


PRZEKRÓJ NA PROSTEJ
od km 1+490 do km 1+734

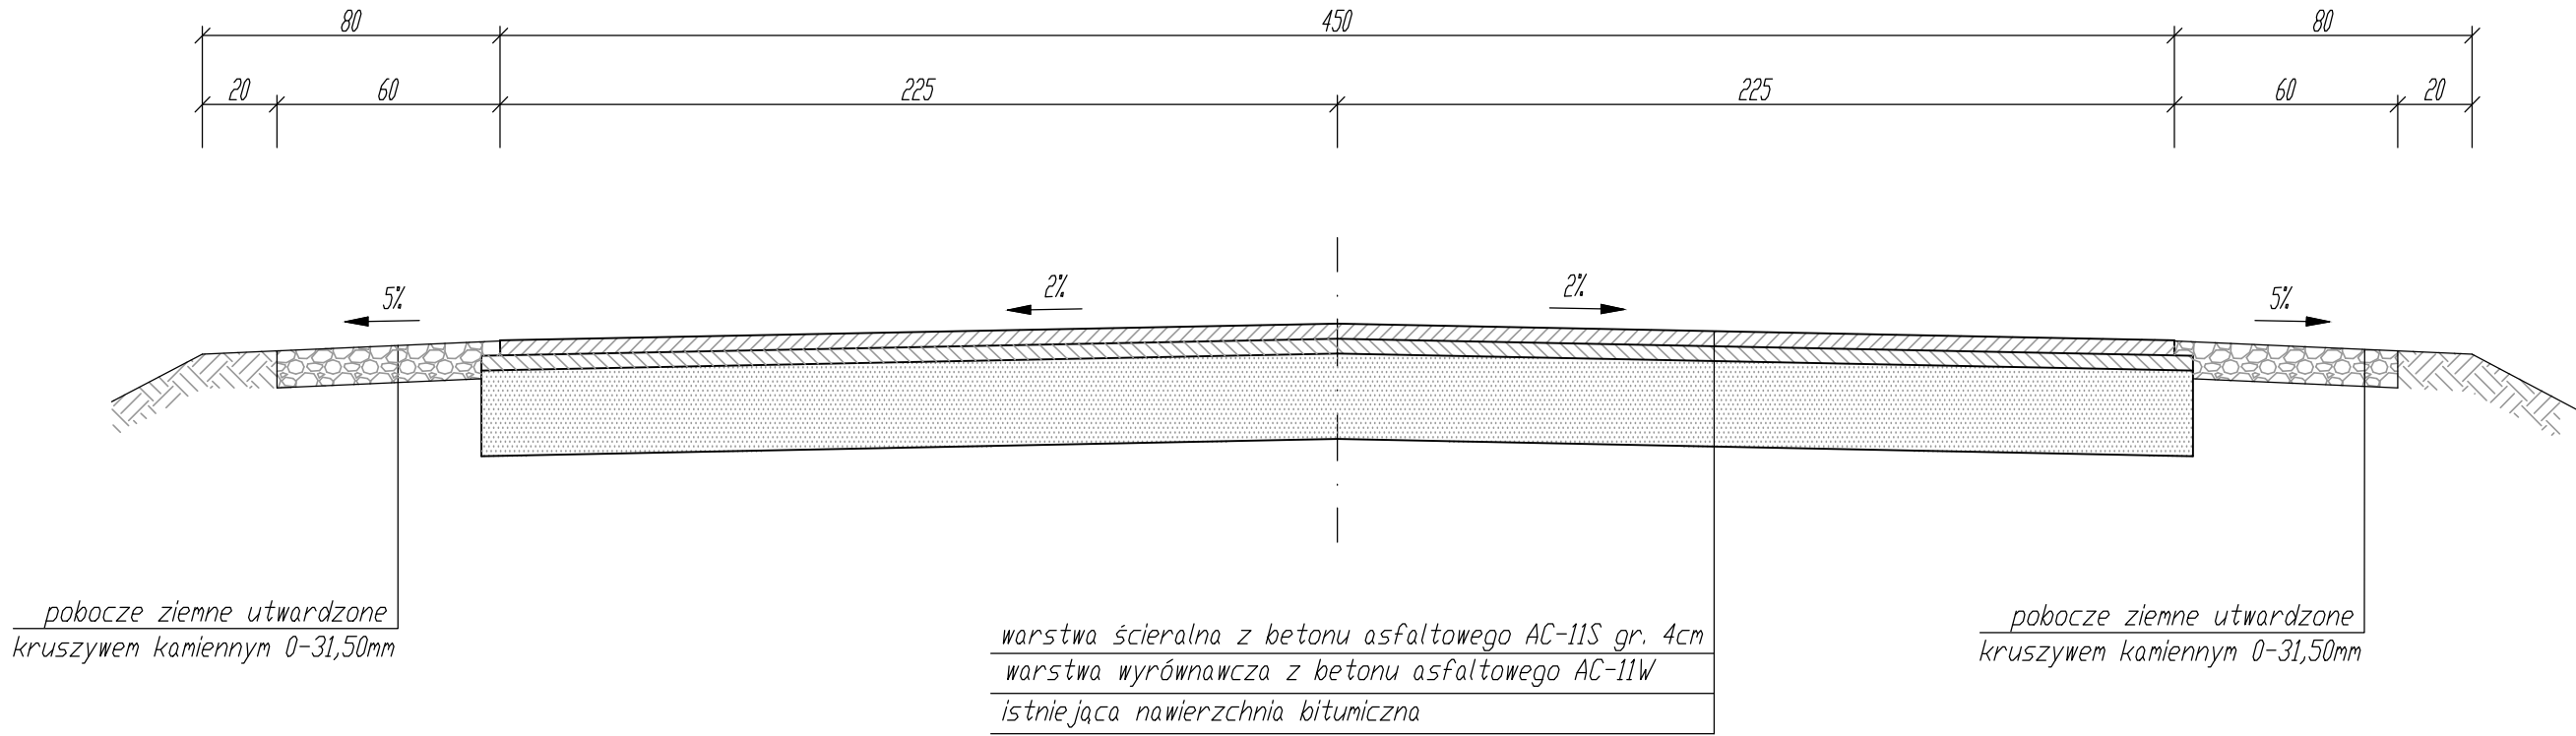

PRZEKRÓJ NA ŁUKU PRAWOSTRONNYM

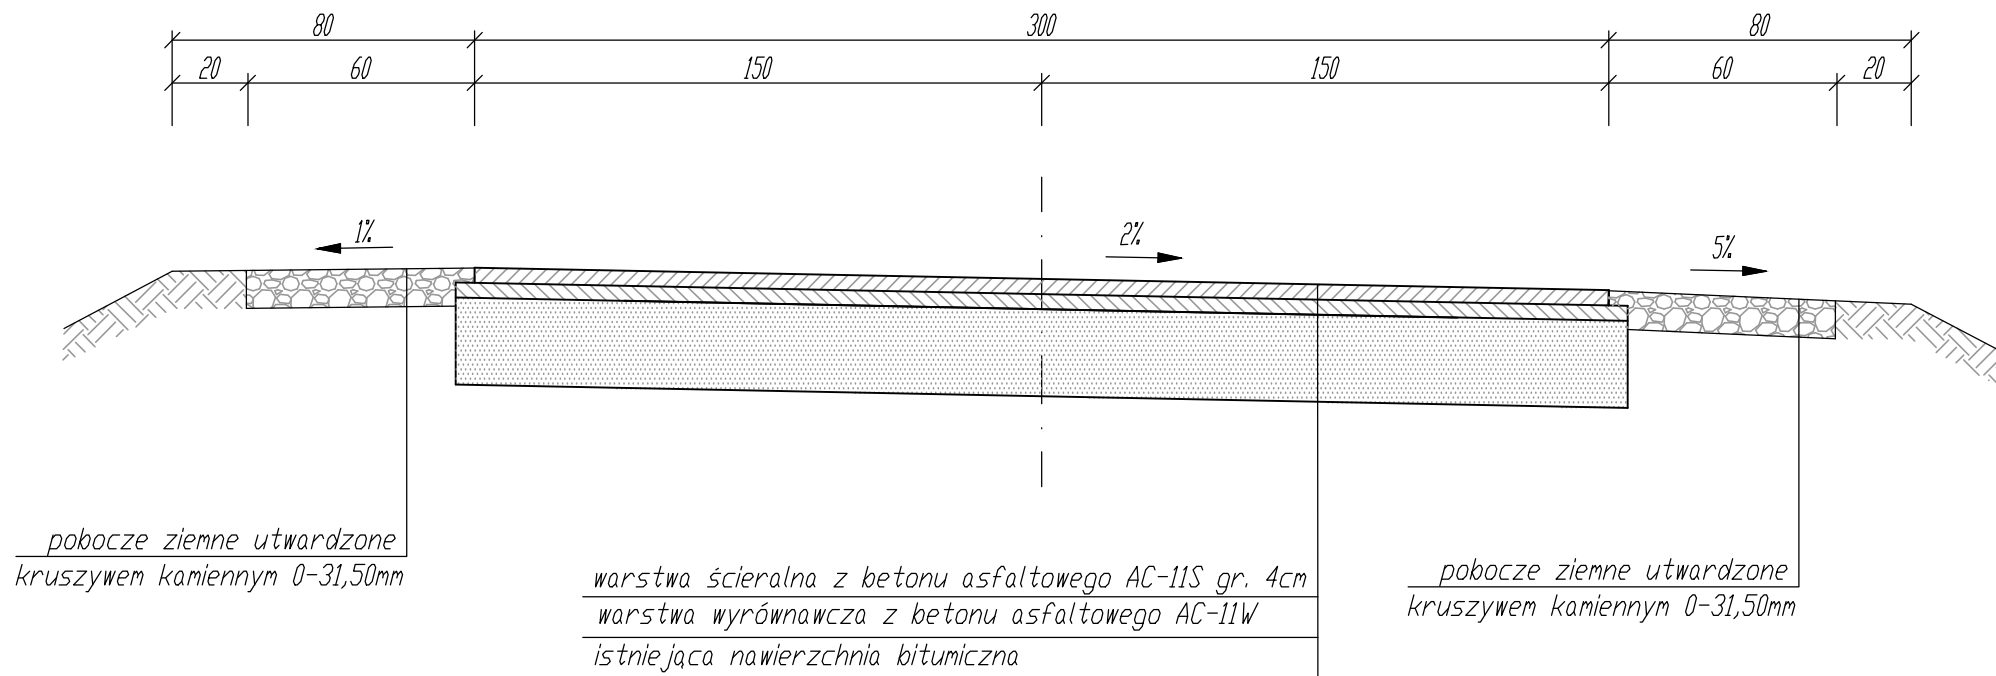

PRZEKRÓJ NA ŁUKU LEWOSTRONNYM

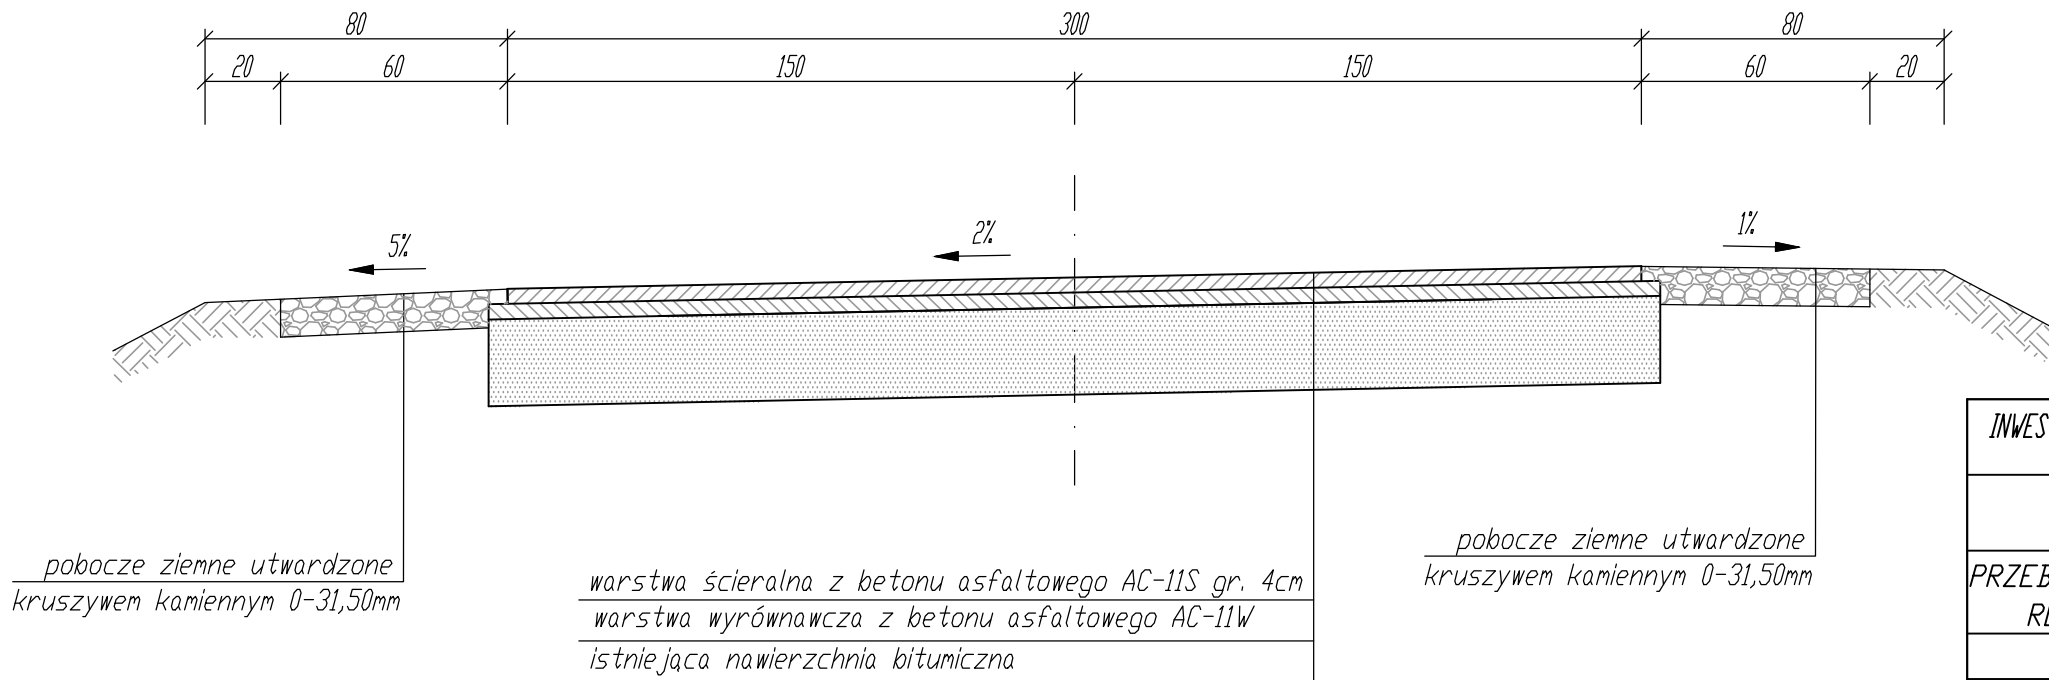

INWESTOR: GMINA TOSZEK				
44-180 Toszek, ul. Bolesława Chrobrego 2				
USŁUGI PROJEKTOWE I NADZÓR BUDOWLANY				
inż. Ryszard Warmiński				
ul. Strażaków 15, 47-208 Gieraltowice				
PRZEBUDOWA DRUGI GMINNEJ DOJAZDOWEJ DO GRUNTÓW				
ROLNYCH - UL. SZKOLNEJ W KOTLISZOWICACH				
PRZEKROJE KONSTRUKCYJNE				
Autor	inż. Ryszard Warmiński		Skala 1:20	2