

REMONT BUDYNKU DWORCA NA POTRZEBY CENTRUM PRZESIADKOWEGO W
TOSZKU WRAZ Z ZAGOSPODAROWANIEM TERENU

RYSUNKI KONCEPCYJNE

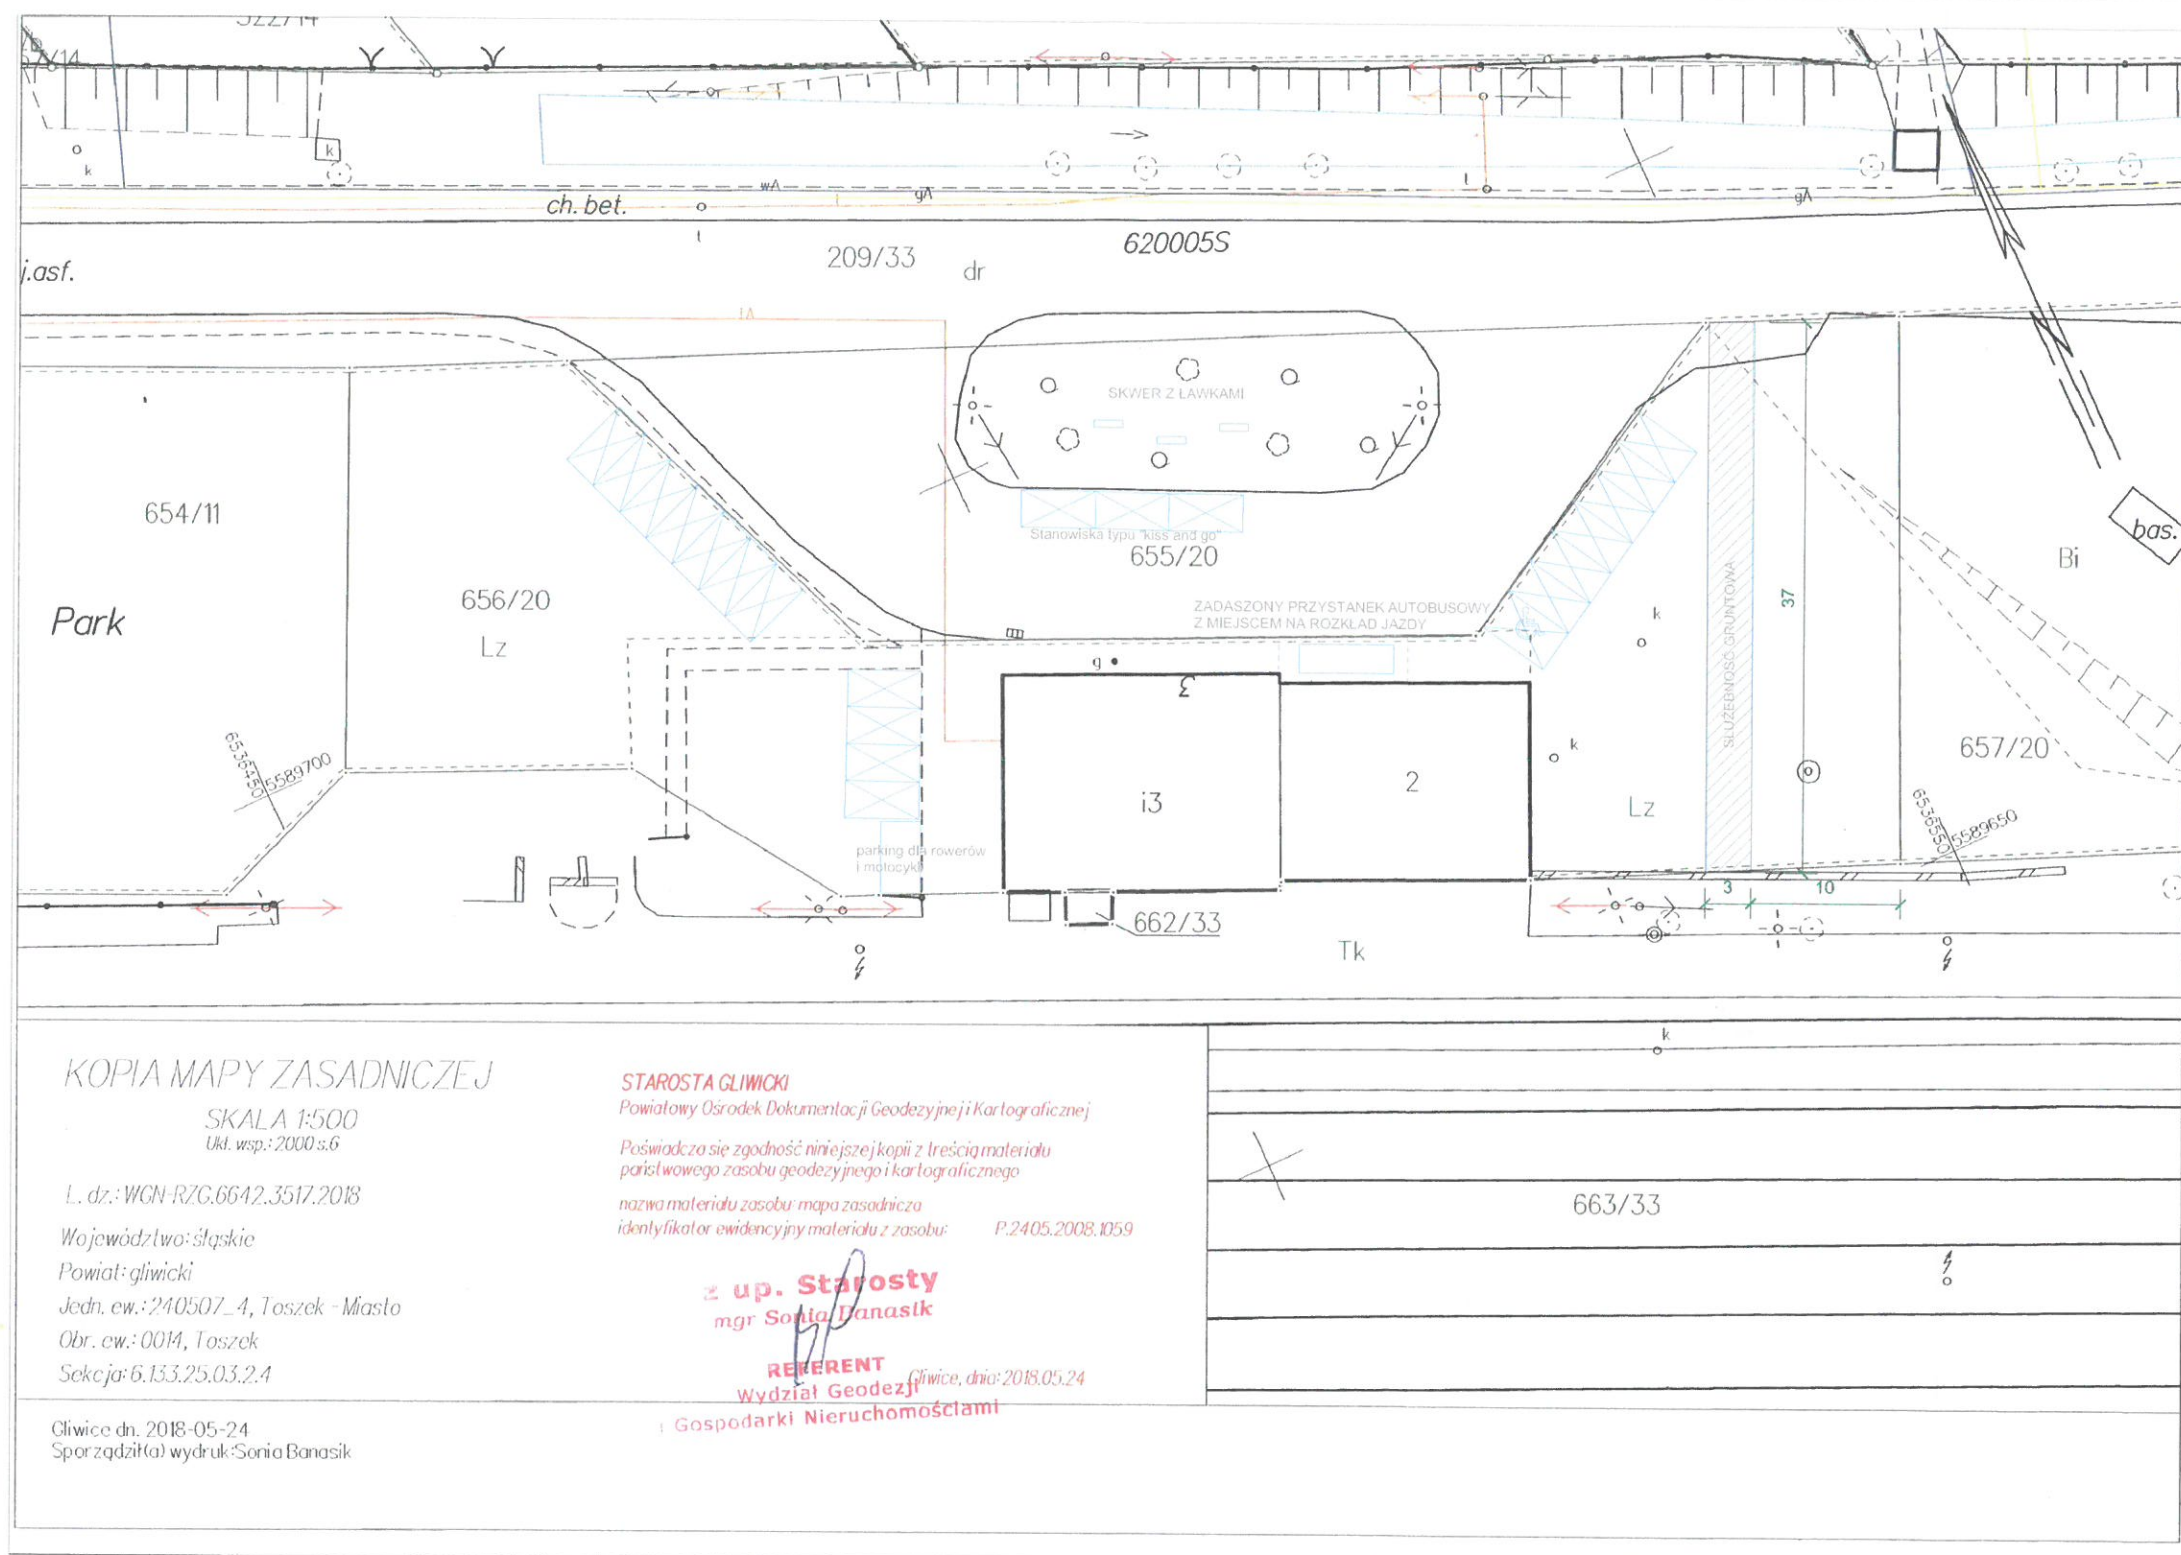

KOPIA MAPY ZASADNICZEJ

SKALA 1:500
Ukl. wsp.: 2000 s.6

L. dz.: WGN-RZG.6642.3517.2018

Województwo: śląskie

Powiat: gliwicki

Jedn. ew.: 240507_4, Toszek - Miasto

Obr. ew.: 0014, Toszek

Sekcja: 6.133.25.03.2.4

Gliwice dn. 2018-05-24
Sporządził/ wydruk: Sonia Banasik

STAROSTA GLIWICKI

Powiatowy Ośrodek Dokumentacji Geodezyjnej i Kartograficznej

Poświadczam się zgodność niniejszej kopii z treścią materiału
państwowego zasobu geodezyjnego i kartograficznego

nazwa materiału zasobu: mapa zasadnicza

identyfikator ewidencyjny materiału z zasobu: P.2405.2008.1059

z up. Starosty
mgr **Sonia Banasik**

REFERENT
Wydział Geodezji
Gliwice, dnia: 2018.05.24

Gospodarki Nieruchomościami

LEGENDA:



MIEJSCE POSTOJOWE DLA SAMOCHODÓW OSOBOWYCH

JEDNOSTKA PROJEKTOWA:

MAXI - PROJEKT

Pracownia Projektowa Aleksandra Straszak
Chorzów ul. F. Waxmana 3/12

TEMAT

Przebudowa budynku dworca na potrzeby
centrum przesiadkowego w Toszku wraz
z zagospodarowaniem terenu.

LOKALIZACJA

Toszek, ul. Dworcowa 3, dz. nr 655/20, 656/20,
662/33, 209/33, 668/54 obręb 0014 Toszek

BRANŻA

ARCHITEKTURA - PROGRAM
FUNKCJONALNO-UŻYTKOWY

INWESTOR

Gmina Toszek, ul. Bolesława Chrobrego 2,
Toszek

PROJEKTOWAŁ

mgr inż. arch. Beata Gutowska

NR UPRAWNIEN

9/SŁOKK/2013 sp.arch. -bud.

PODPIS

[Signature]

DATA

07.2018

SPRAWDZIŁ

-

NR UPRAWNIEN

-

PODPIS

-

NR PROJEKTU

-

NAZWA RYSUNKU


PROPOZYCJA ZAGOSPODAROWANIA
TERENU

SKALA

1: 500


NR RYSUNKU

Z-01

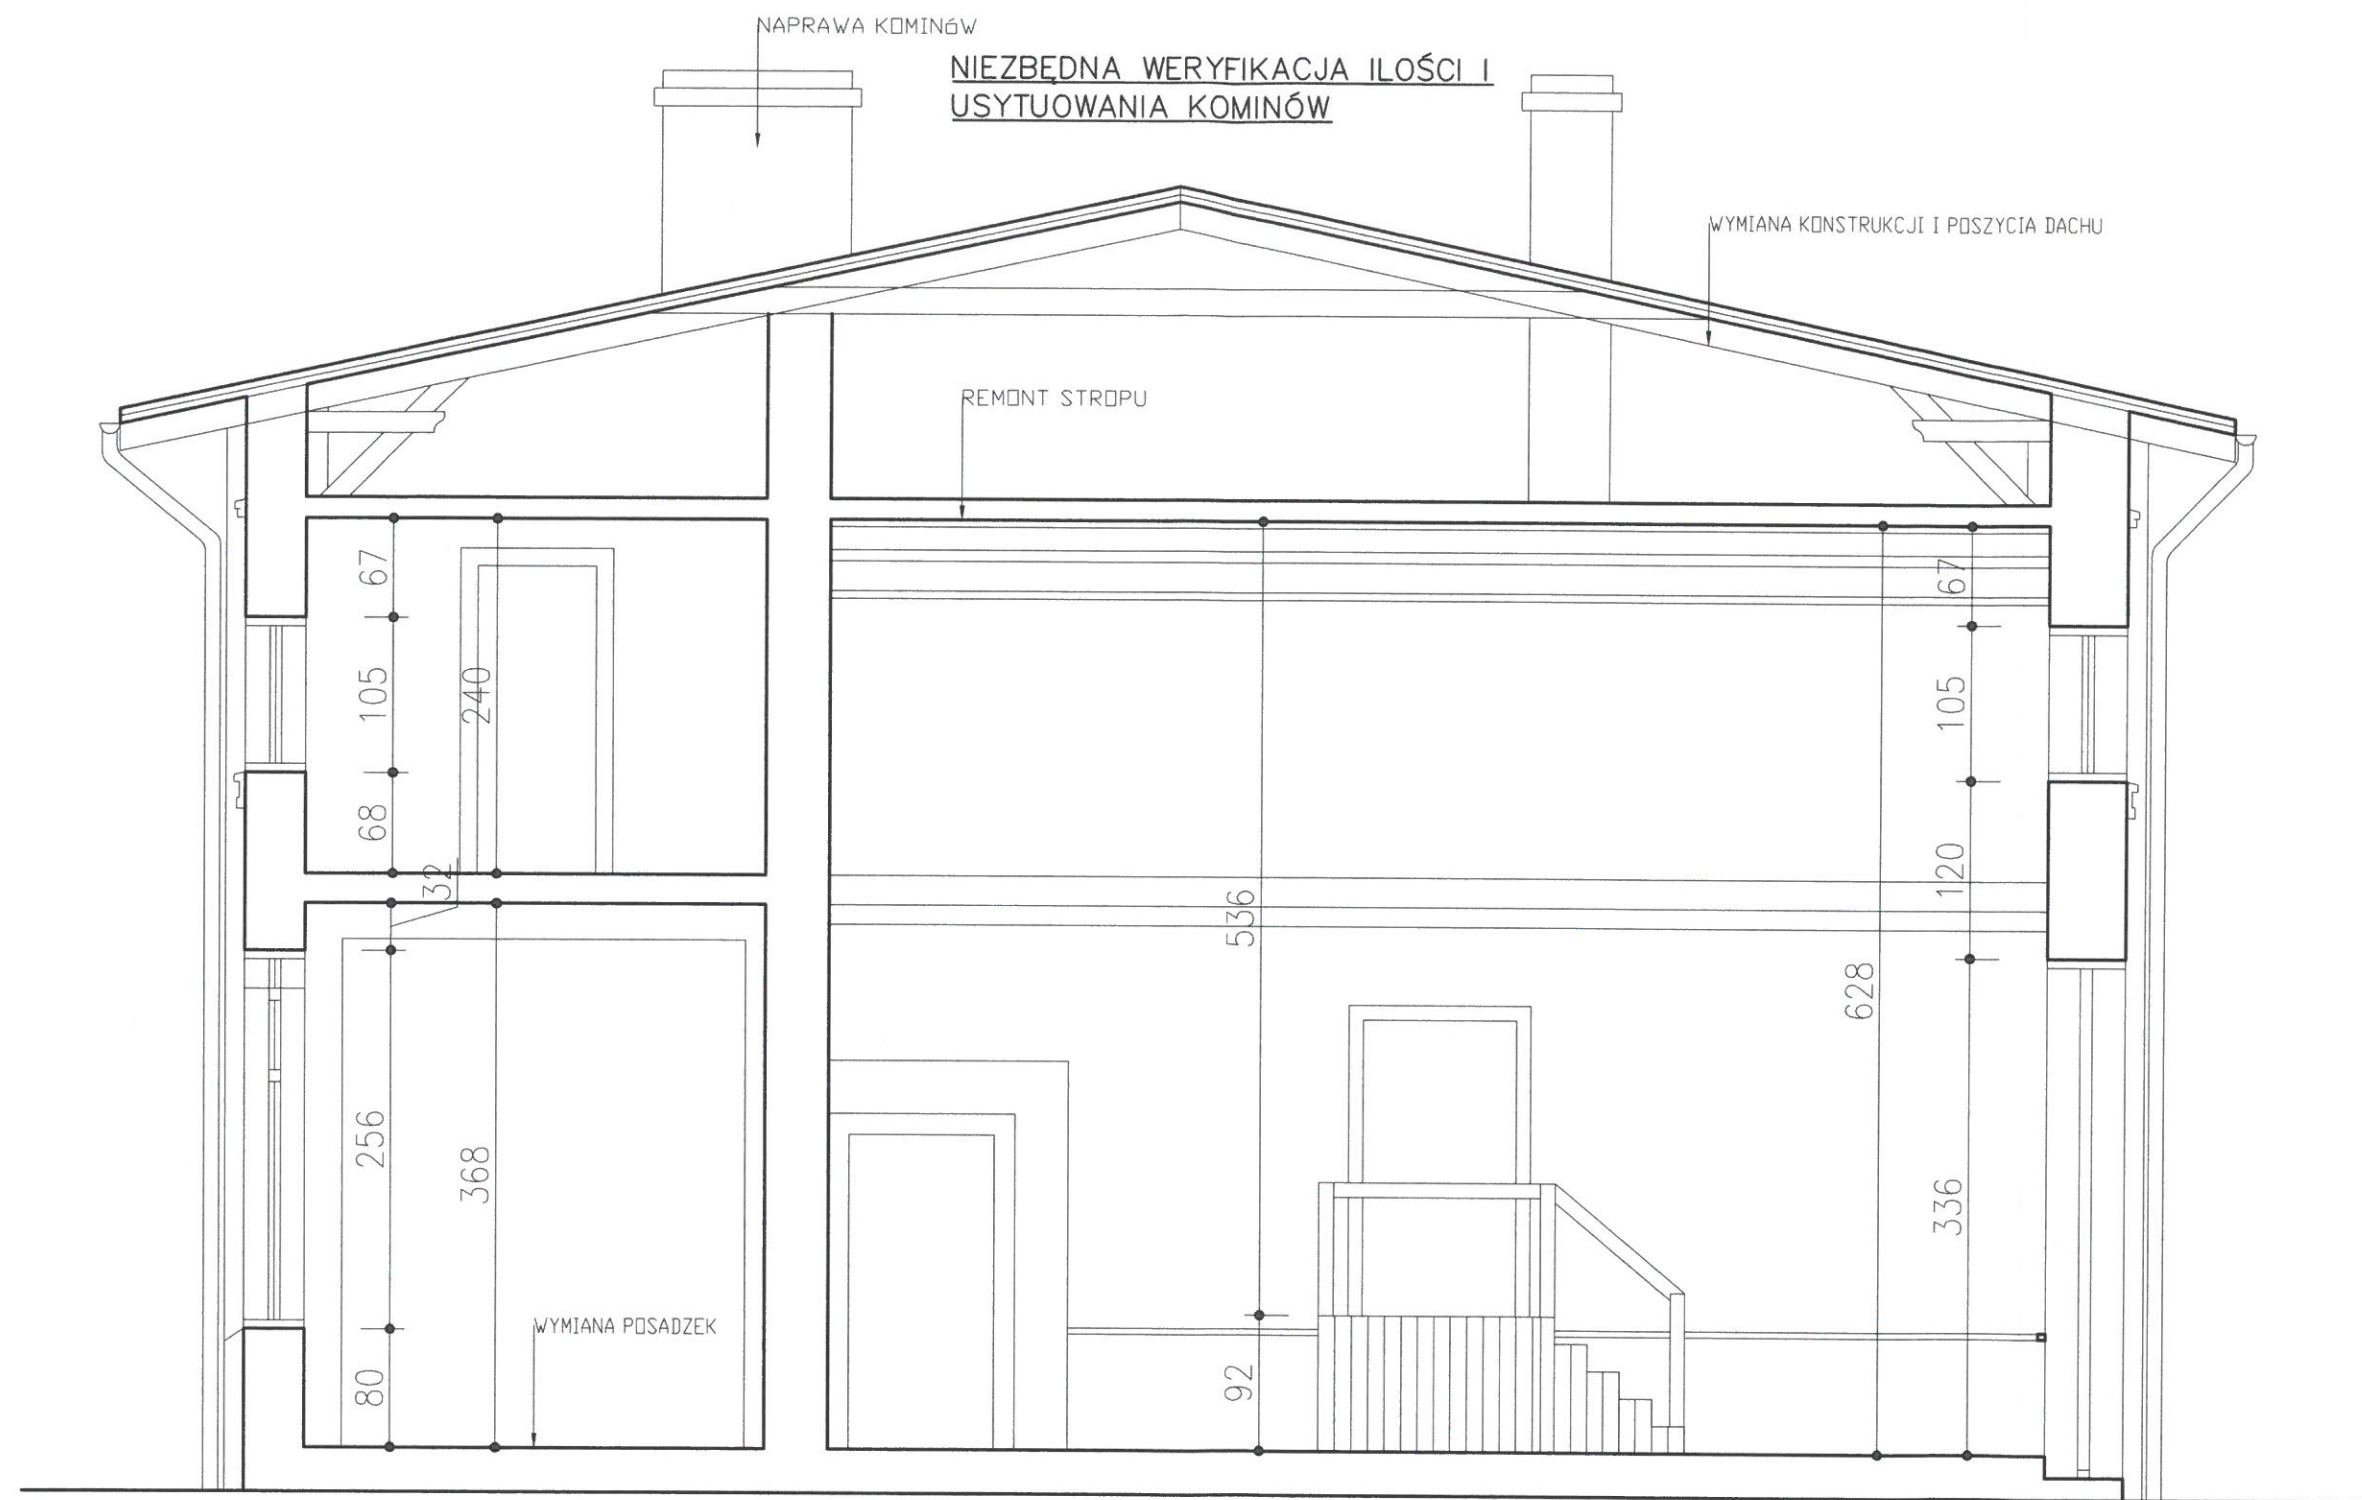


JEDNOSTKA PROJEKTOWA: MAXI - PROJEKT Pracownia Projektowa Aleksandra Straszak Chorzów ul. F. Waxmana 3/12		TEMAT Przebudowa budynku dworca na potrzeby centrum przesiadkowego w Toszku wraz z zagospodarowaniem terenu.	
BRANŻA ARCHITEKTURA - PROGRAM FUNKCJONALNO-UŻYTKOWY		LOKALIZACJA Toszek, ul. Dworcowa 3, dz. nr 655/20, 656/20, 662/33, 209/33, 668/54 obręb 0014 Toszek	
PROJEKTOWAŁ mgr inż. arch. Beata Gutowska		INWESTOR Gmina Toszek, ul. Bolesława Chrobrego 2, Toszek	
SPRAWDZIŁ -	NR UPRAWNIEN 9/SLOKK/2013 sp.arch. -bud.	PODPIS 	DATA 07.2018
NAZWA RYSUNKU PRZEKRÓJ A-A	NR UPRAWNIEN -	PODPIS -	NR PROJEKTU -
		SKALA 1:50	NR RYSUNKU A-02

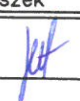

JEDNOSTKA PROJEKTOWA: MAXI - PROJEKT Pracownia Projektowa Aleksandra Straszak Chorzów ul. F. Waxmana 3/12		TEMAT Przebudowa budynku dworca na potrzeby centrum przesiadkowego w Toszku wraz z zagospodarowaniem terenu.	
BRANŻA ARCHITEKTURA - PROGRAM FUNKCJONALNO-UŻYTKOWY		LOKALIZACJA Toszek, ul. Dworcowa 3, dz. nr 655/20, 656/20, 662/33, 209/33, 668/54 obręb 0014 Toszek	
PROJEKTOWAŁ mgr inż. arch. Beata Gutowska		INWESTOR Gmina Toszek, ul. Bolesława Chrobrego 2, Toszek	DATA 07.2018
SPRAWDZIŁ -		NR UPRAWNIENI 9/SLOKK/2013 sp.arch. -bud.	PODPIS 
NAZWA RYSUNKU ELEWACJA WEJŚCIOWA - PÓŁNOCNA		NR UPRAWNIENI -	PODPIS -
		SKALA 1:100	NR RYSUNKU A-03




JEDNOSTKA PROJEKTOWA: MAXI - PROJEKT Pracownia Projektowa Aleksandra Straszak Chorzów ul. F. Waxmana 3/12		TEMAT Przebudowa budynku dworca na potrzeby centrum przesiadkowego w Toszku wraz z zagospodarowaniem terenu.	
BRANŻA ARCHITEKTURA - PROGRAM FUNKCYJONALNO-UŻYTKOWY		LOKALIZACJA Toszek, ul. Dworcowa 3, dz. nr 655/20, 656/20, 662/33, 209/33, 668/54 obręb 0014 Toszek	
PROJEKTOWAŁ mgr inż. arch. Beata Gutowska		NR UPRAWNIENÍ 9/SLOKK/2013 sp.arch.-bud.	PODPIS 
SPRAWDZIŁ -		NR UPRAWNIENÍ -	PODPIS -
NAZWA RYSUNKU ELEWACJA TYLNA - POŁUDNIOWA		SKALA 1:100	NR RYSUNKU A-04
		DATA 07.2018	NR PROJEKTU -



ELEWACJA WSCHODNIA



ELEWACJA ZACHODNIA

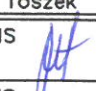JEDNOSTKA PROJEKTOWA: MAXI - PROJEKT Pracownia Projektowa Aleksandra Straszak Chorzów ul. F. Waxmana 3/12		TEMAT Przebudowa budynku dworca na potrzeby centrum przesiadkowego w Toszku wraz z zagospodarowaniem terenu.	
BRANŻA ARCHITEKTURA - PROGRAM FUNKcjONALNO-UŻYTKOWY		LOKALIZACJA Toszek, ul. Dworcowa 3, dz. nr 655/20, 656/20, 662/33, 209/33, 668/54 obręb 0014 Toszek	
PROJEKTOWAŁ mgr inż. arch. Beata Gutowska		INWESTOR Gmina Toszek, ul Bolesława Chrobrego 2, Toszek	DATA 07.2018
SPRAWDZIŁ -		NR UPRAWNIENI 9/SLOKK/2013 sp.arch. -bud.	PODPIS 
NAZWA RYSUNKU ELEWACJE BOCZNE		NR UPRAWNIENI -	PODPIS -
		SKALA 1:100	NR RYSUNKU A-05



-  projektowane miejsca parkingowe 2,3x5m
-  ławki
-  drzewa i krzewa przeznaczone do usunięcia
-  istniejące drzewa z lp. odpowiadającą opisowi z inventaryzowanej zieleni
-  skupisko drzew i podrostów
-  pas krzewów
-  żywopłot
-  skupisko młodych drzew i krzewów

JEDNOSTKA PROJEKTOWA:		TEMAT	
MAXI - PROJEKT Pracownia Projektowa Aleksandra Straszak Chorzów ul. F. Waxmana 3/12		Przebudowa budynku dworca na potrzeby centrum przesiadkowego w Toszku wraz z zagospodarowaniem terenu.	
BRANŻA		LOKALIZACJA	
ARCHITEKTURA - PROGRAM FUNKCJONALNO-UŻYTKOWY		Toszek, ul. Dworcowa 3, dz. nr 655/20, 656/20, 662/33, 209/33, 668/54 obręb 0014 Toszek	
PROJEKTOWAŁ		INWESTOR	
mgr inż. arch. Beata Gutowska		Gmina Toszek, ul. Bolesława Chrobrego 2, Toszek	
SPRAWDZIŁ		NR UPRAWNIENI	DATA
-		9/SLOKK/2013 sp.arch. -bud.	07.2018
NAZWA RYSUNKU		PODPIS	NR PROJEKTU
ZIELEŃ - PROPOZYCJA WYCINEK		-	-
SKALA		NR RYSUNKU	
1:100		A-06	