

1:75


1. SKUCIE ISTNIEJĄCYCH POSADZEK (PLYTEK PODŁOGOWYCH) NA SCHODACH, KORYTARZU I TOALECIE
2. DEMONTAŻ PARKIETU ORAZ WYRÓWNANIE POSADZKI W SALI NARAD
3. DEMONTAŻ POSADZKI Z WYKŁADZINY PCV W POM. NR 211, 210
4. WYBURZENIE ŚCIANEK W TOALETACH (WYSOKOŚĆ OK. 2,20m)
5. WYBURZENIE PRÓGU W DRZWIACH DO POM. NR 207
6. ZDEMONTOWAĆ UBIKACJE W TOALECIE
7. ZDEMONTOWAĆ UMYWALKĘ, PODGRZEWACZA WODY, LUSTRO W TOALECIE
8. SKUĆ ISTNIEJĄCĄ GLAZURĘ NA ŚCIANACH TOALETY (WYSOKOŚĆ OK. 2,20m)
9. DEMONTAŻ ZAZNACZONYCH DRZWI I OŚCIEŻNIC
10. DEMONTAŻ PORĘCZY NA SCHODACH
11. DEMONTAŻ BARIERKI NA SCHODACH
12. PIONY INSTALACJI PRZEŁOŻYĆ DO BRUZD W ŚCIANACH, ISTNIEJĄCĄ OBUDOWĘ ZDEMONTOWAĆ – KLATKA SCHODOWA (POM. NR 201)
13. ZDEMONTOWAĆ OBUDOWĘ PIONU KANALIZACYJNEGO W POM. NR 204
14. DEMONTAŻ OBUDOWY SZAFY POMIĘDZY POM. NR 203 I 211
15. DEMONTAŻ PARAPETÓW NA KLATCE SCHODOWEJ, W TOALECIE I SALI NARAD
16. WYRÓWNANIE POSADZKI WE WNEKACH PODOKIENNYCH W SALI NARAD

 ŚCIANY PRZEZNACZONE DO ROZBIÓRKI

DEMONTAŽ

— . — GRANICA OPRACOWANIA

WYMIARY POTWIERDZIĆ NA BUDOWIE

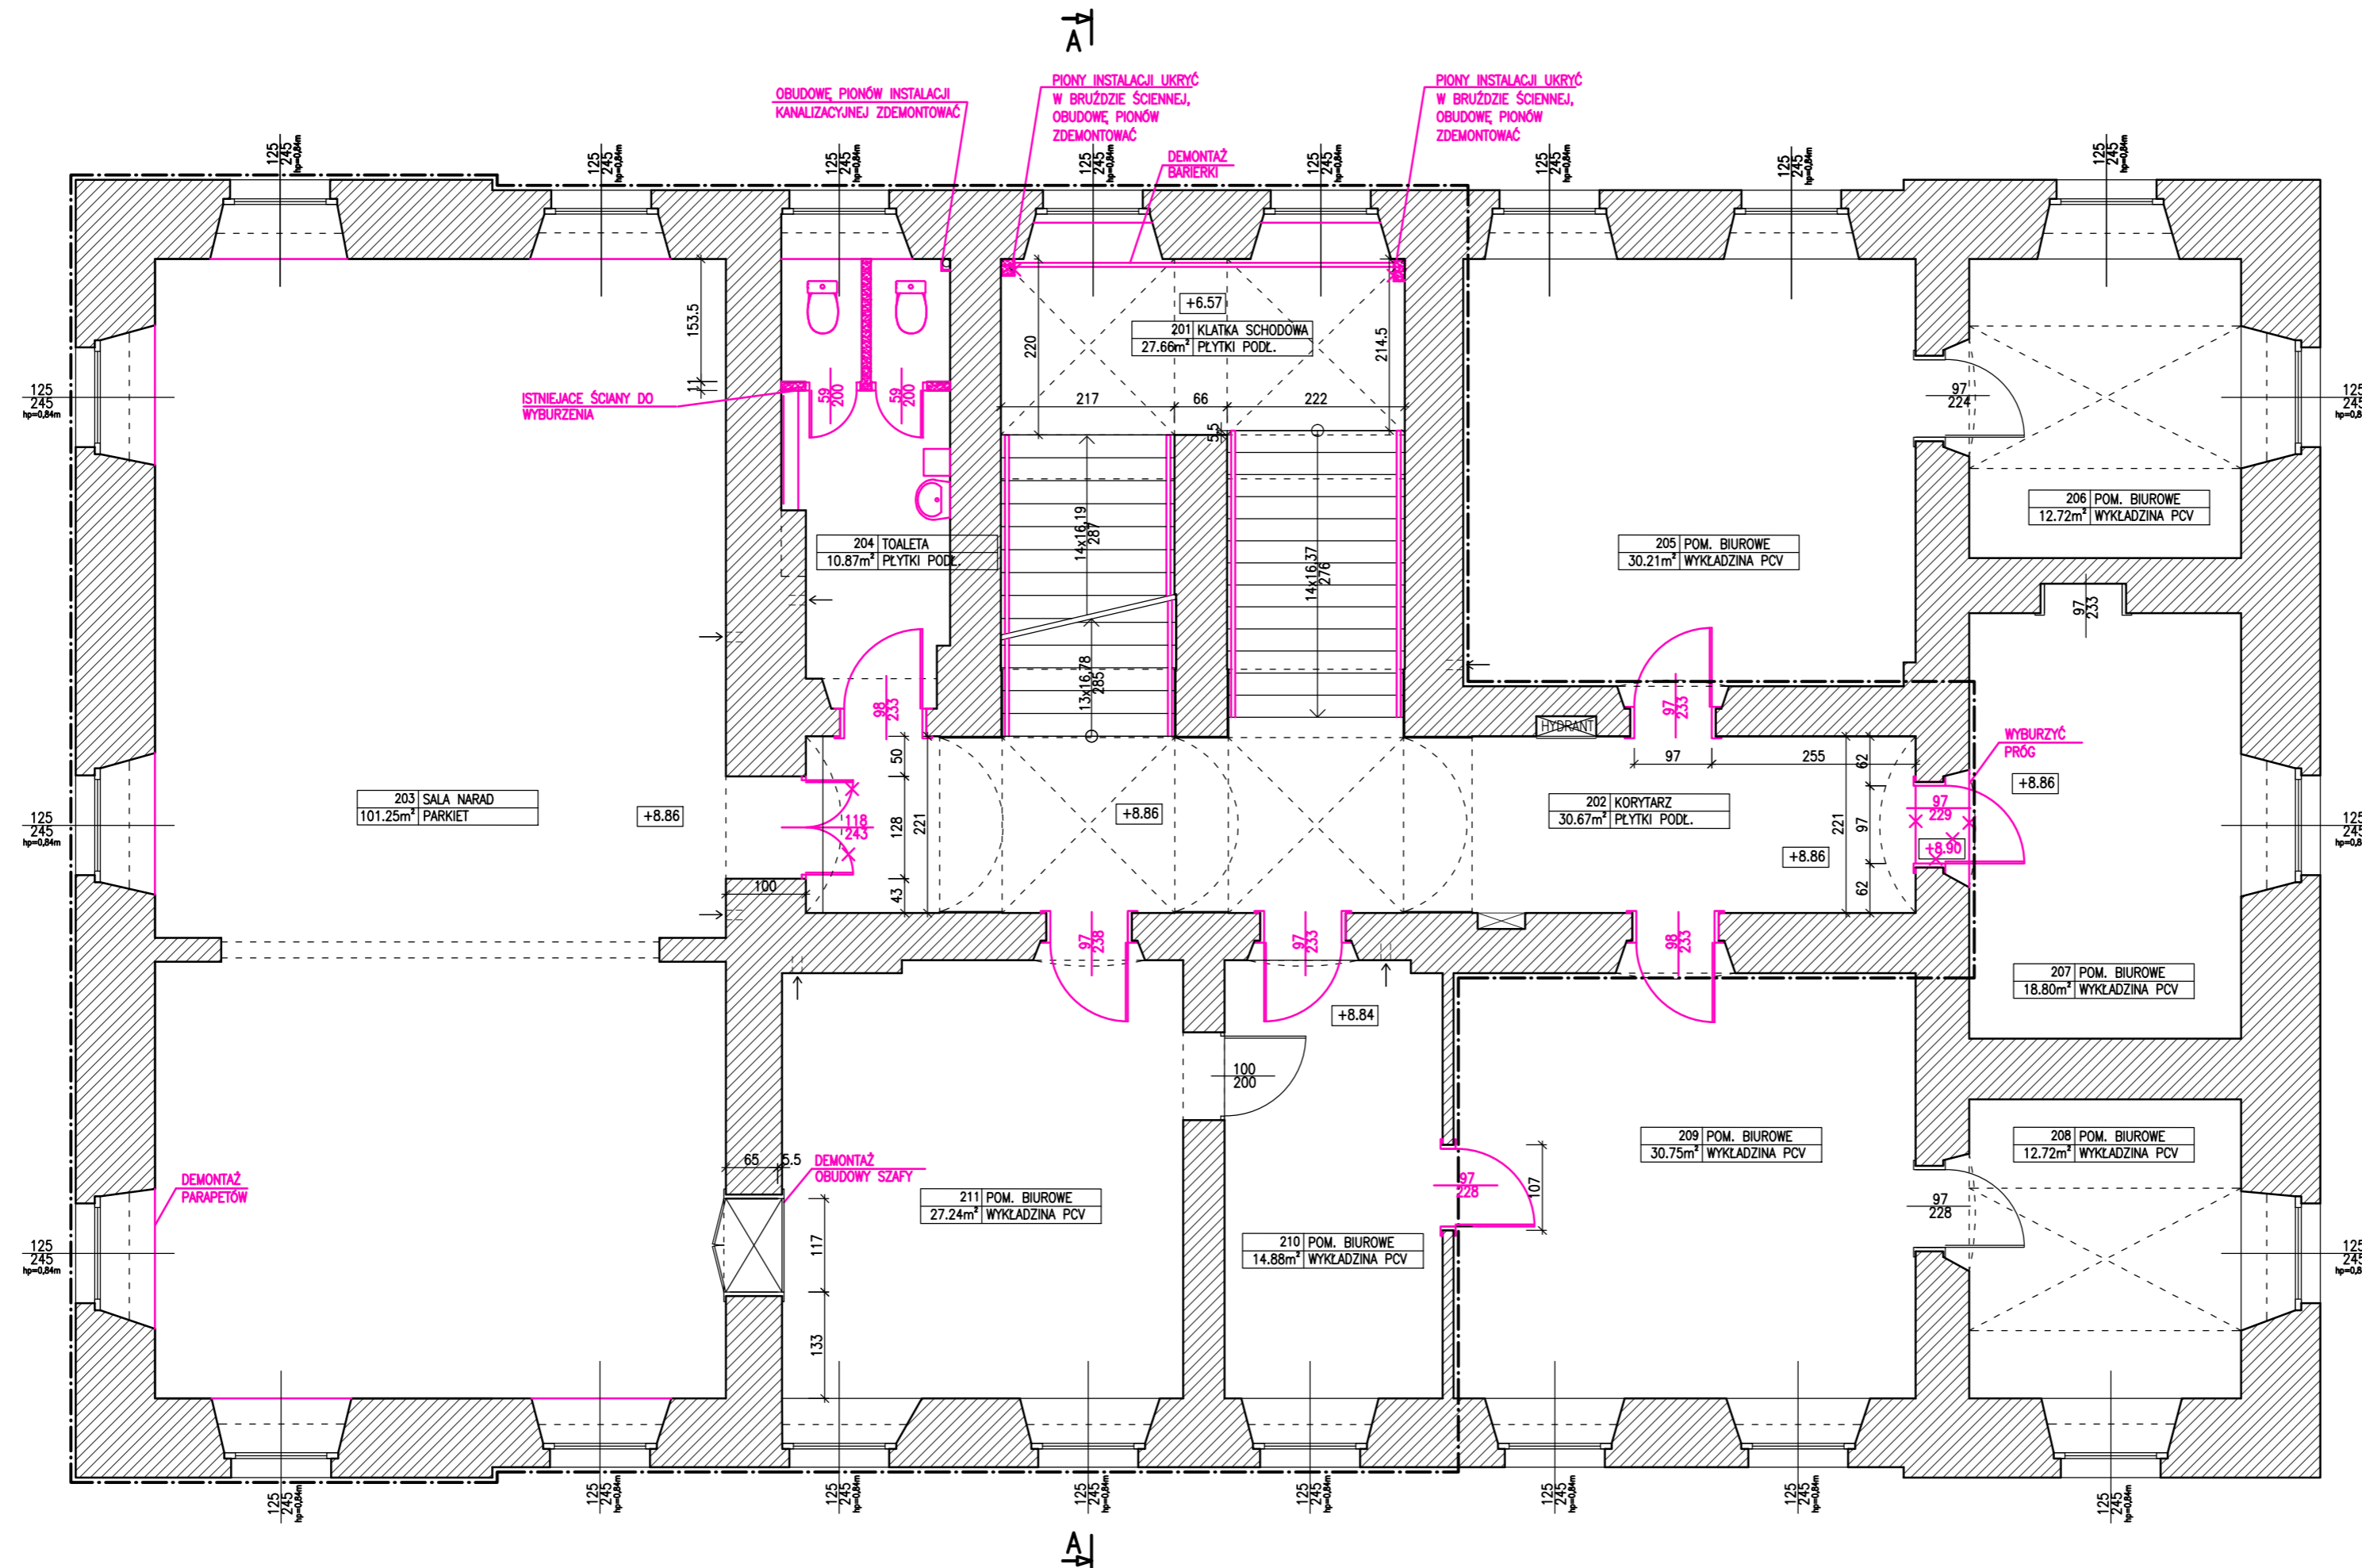

www.ERDOM.eu			"ERDOM" BIURO PROJEKTÓW I NADZORU BUDOWLANEGO 47-100 STRZELCE OP. GRUNWALDZKA 2/10 tel. 512-215-304 www.ERDOM.eu	
	ZAMAWIAJĄCY/CLIENT		GMINA TOSZEK W TOSZKU, UL. BOLESŁAWA CHROBREGO 2, 44-180 TOSZEK	
	OBIEKT/OBJECT		RATUSZ, UL. BOLESŁAWA CHROBREGO 2, DZIAŁKA NR 1103/97	
	FAZA/PHASE			
	PROJEKT	BUDOWLANY	SKALA/SCALE: 1:75	WSZELKIE PRAWA ZASTRZEŻONE ALL RIGHTS RESERVED
SPECJALNOŚĆ:		NR. UPR.	PODPIS	TYTUŁ RYSUNKU/DRAWING TITLE: RZUT 2-PŁYTA WYBURZENIA
ARCHITEKTURA:		J. KONIEWICZ	651/86	
SPRAWDZIŁ:		K. POLAK-BĄK	191/86	
OPRACOWAŁ:		E. POWROŚLO		
DATA:		NUMER RYSUNKU:	BRANŻA:	
STYCZEŃ 2017		E256-02		ARCHITEKTONICZNA A3+