
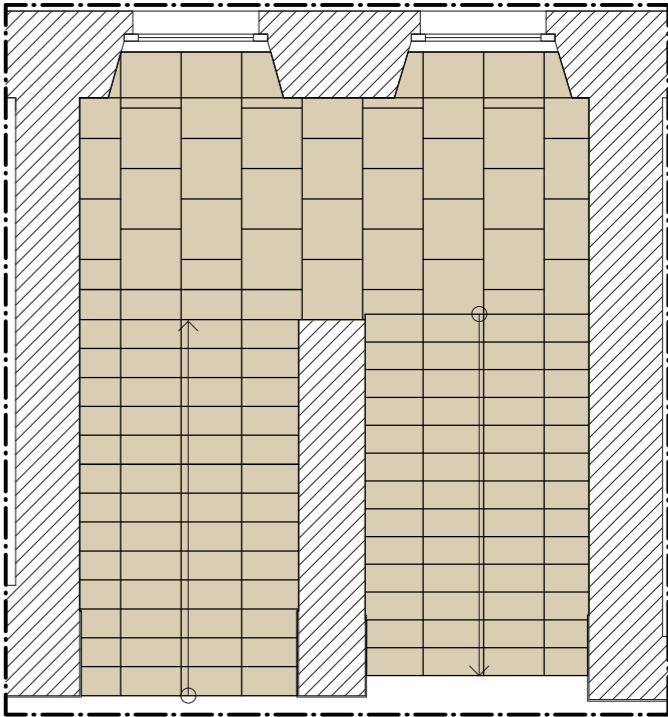


RZUT II PIĘTRA
UKŁAD POSADZKI

1:75

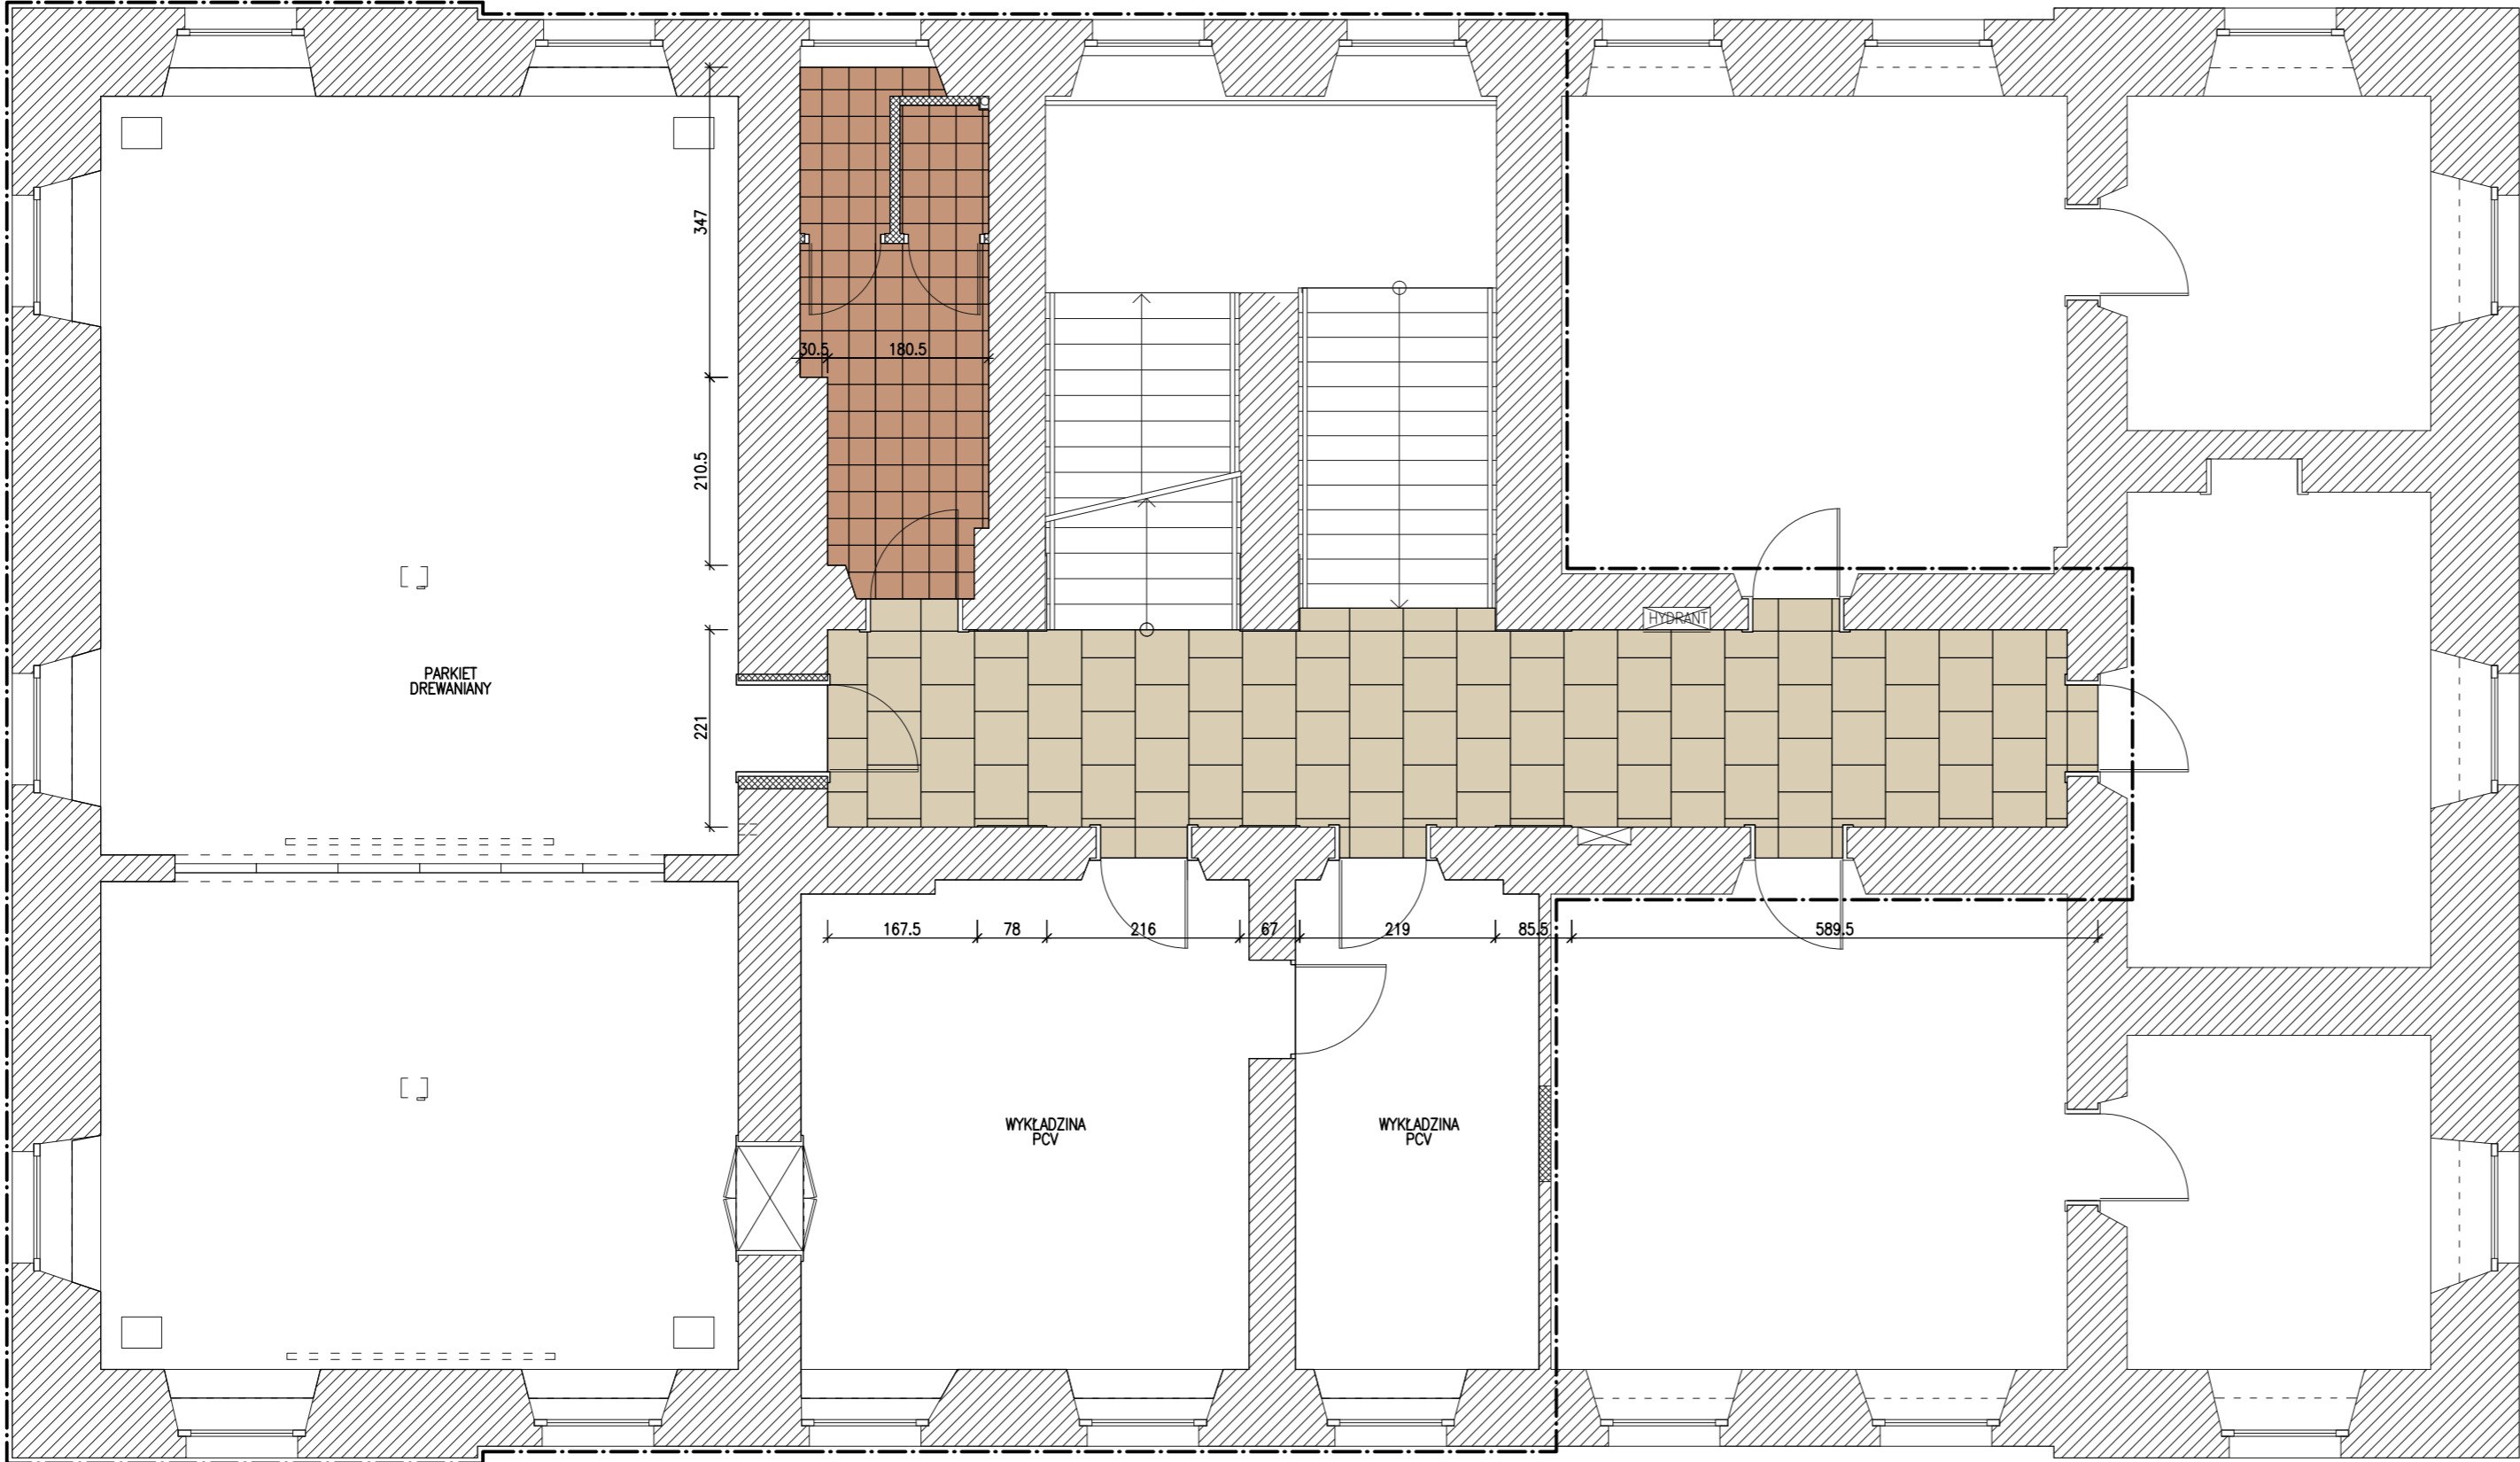

Klatka schodowa z I piętra na II piętro

ZAKRES ROBÓT

1. PŁYTKOWANIE POSADZKI – PŁYTKI GRESOWE NIESZKLIWIONE 60x60cm – KOLOR BEŻ
2. PŁYTKOWANIE SCHODÓW: STOPNICE I PODSTOPNICE – PŁYTKI GRESOWE NIESZKLIWIONE – KOLOR BEŻ
3. WYKONANIE COKOLU – PŁYTKI GRESOWE NIESZKLIWIONE NA WYSOKOŚĆ 5cm W KOLORZE I UKŁADZIE PŁYTEK JAK NA PODŁODZE
4. PŁYTKOWANIE ŚCIAN TOALETY DO WYSOKOŚCI 2,5m – PŁYTKI ŚCIENNE 60x60cm – KOLOR JASNY BRĄZ
5. PŁYTKOWANIE ŚCIANY W POMIESZCZENIU PORZĄDKOWYM – DO WYSOKOŚCI min. 1.60m
6. POŁOŻENIE PARKIETU DREWNIANEGO (Z LISTWAMI PRZYPODŁOGOWYMI O WYSOKOŚCI min. 5cm)
7. POŁOŻENIE WYKŁADZINY PCV

LEGENDA

- PŁYTKI GRESOWE NIESZKLIWIONE 60x60cm – KOLOR BEŻ
- PŁYTKI GRESOWE 30x30cm – KOLOR JASNY BRĄZ

UWAGA

1. DOPUSZCZA SIĘ ZASTOSOWANIE INNEGO ZESTAWU KOLORU PO UZGODNIENIU Z PROJEKTANTEM, INWESTOREM I KONSERWATOREM
2. WYDRUK KOMPUTEROWY NIE ODWIERCIEDLA W PEŁNI WYBRANYCH KOLORÓW, KOLORYSTYKĘ NALEŻY ROZPATRYWAĆ Z WZORNIKIEM
3. RODZAJ, KOLORY I UKŁAD PŁYTEK WYKONAĆ ANALOGICZNIE JAK NA PARTERZE
4. WYMIARY POTWIERDZIĆ NA BUDOWIE

www.ERDOM.eu	 "ERDOM" BIURO PROJEKTÓW I NADZORU BUDOWLANEGO 47-100 STRZELCE OP. GRUNWALDZKA 2/10 tel. 512-215-304 www.ERDOM.eu			
	ZAMAWIAJĄCY/OBJEKT	GMINA TOSZEK W TOSZKU, UL. BOLESŁAWA CHROBREGO 2, 44-180 TOSZEK		
	OBJEKT/OBJECT	RATUSZ, UL. BOLESŁAWA CHROBREGO 2, DZIAŁKA NR 1103/97		
	FAZA/PHASE	PROJEKT BUDOWLANY	SKALA/SCALE: 1:75	WSZELKIE PRAWA ZASTRZEŻONE ALL RIGHTS RESERVED
	SPECJALNOŚĆ	NR. LIPR.	PODPIS	TYTUL RYSUNKU/DRAWING TITLE:
ARCHITEKTURA:		J. KONIEWICZ	651/86	RZUT 2-PIĘTRA UKŁAD POSADZKI
SPRAWDZIŁ:		K. POLAK-BĄK	191/86	
OPRACOWAŁ:		E. POMORSKO		
DATA:		NUMER RYSUNKU:	BRANŻA:	REWIZJA
STYCZEN 2017		E256-08	ARCHITEKTONICZNA	A3+