




ROZWINIĘCIE ŚCIAN
WIDOK 3
1:100

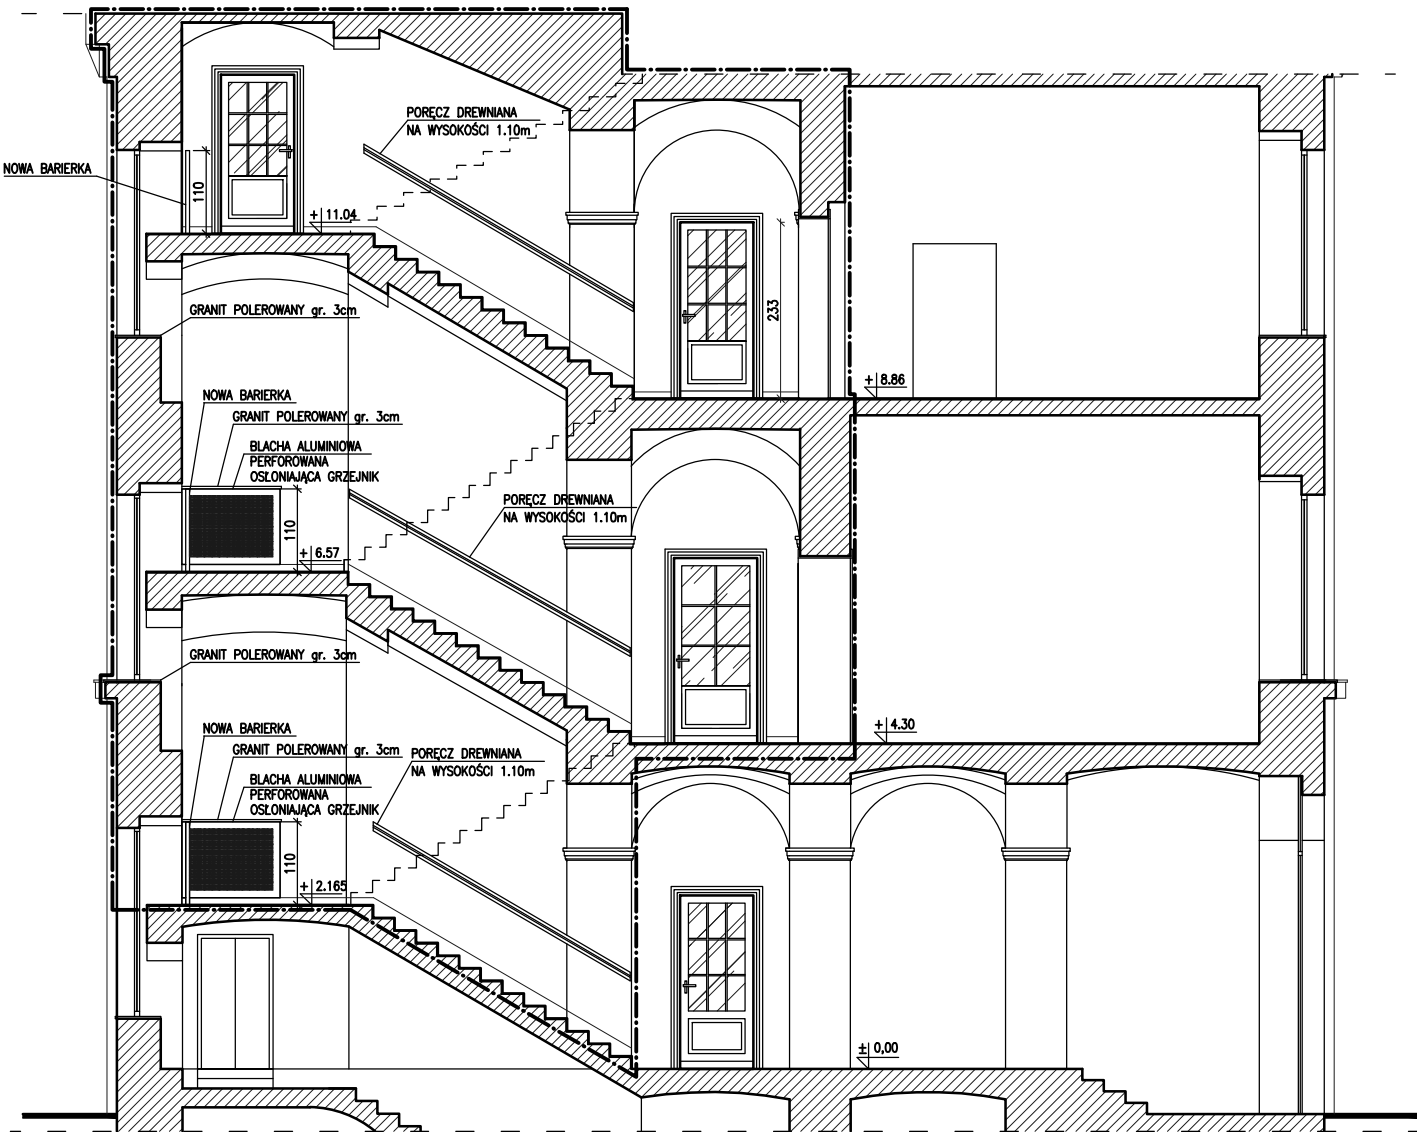


ROZWINIĘCIE ŚCIAN
WIDOK 4
1:100

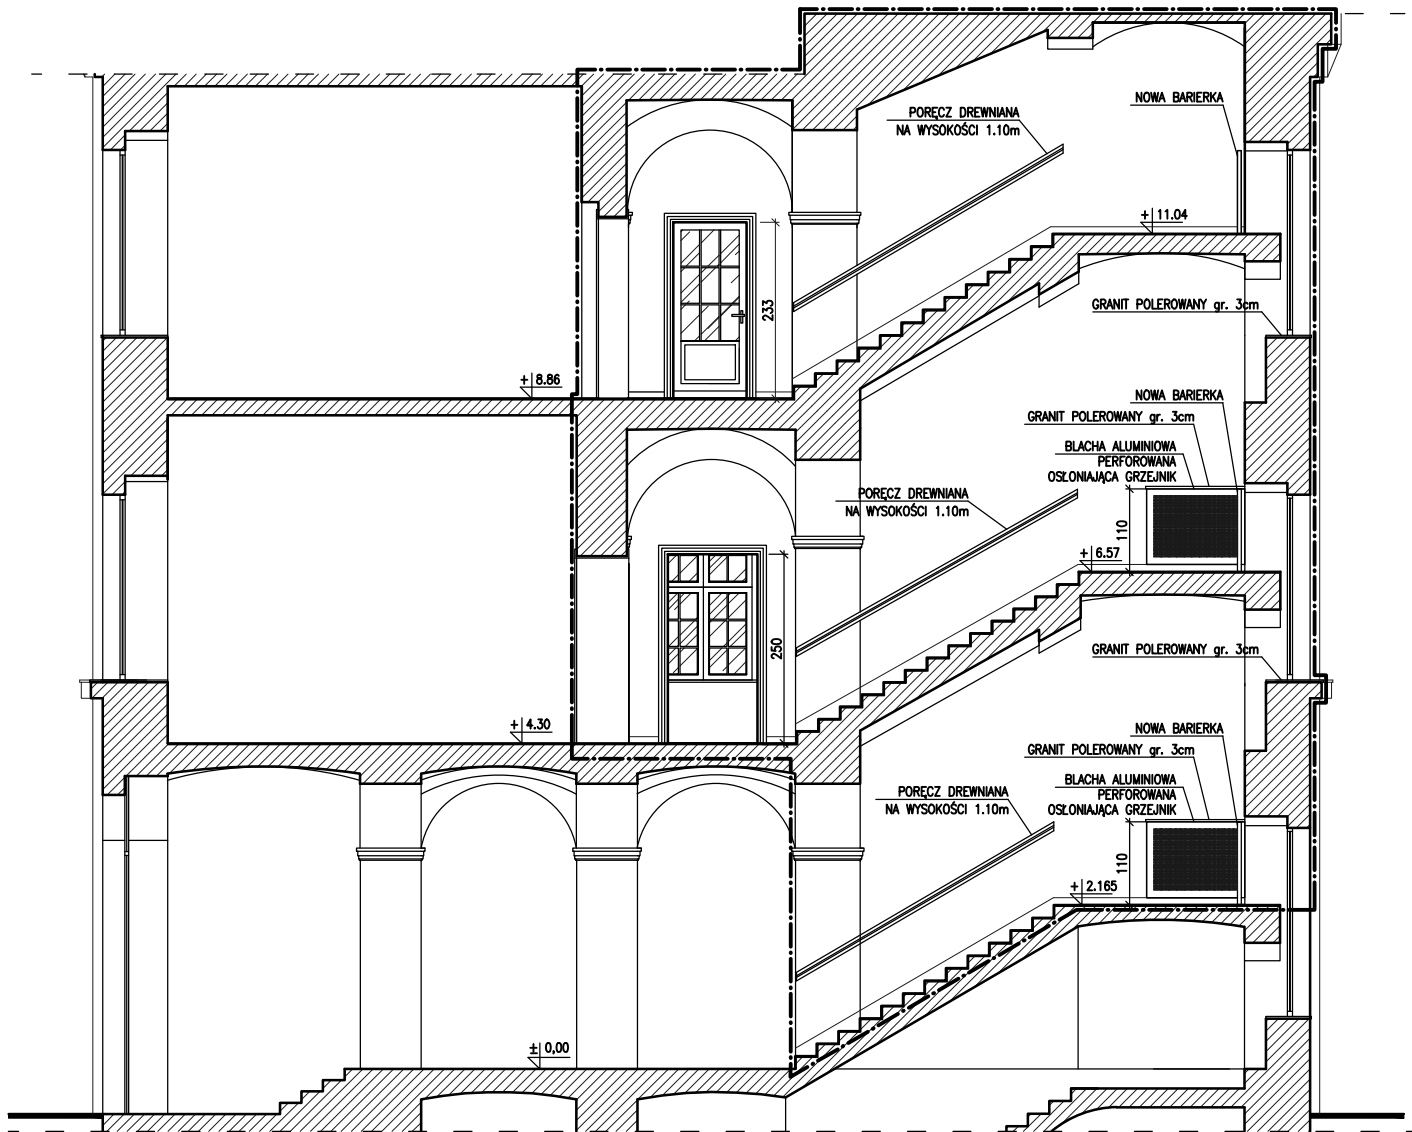

BLACHA PERFOROWANA
1:10

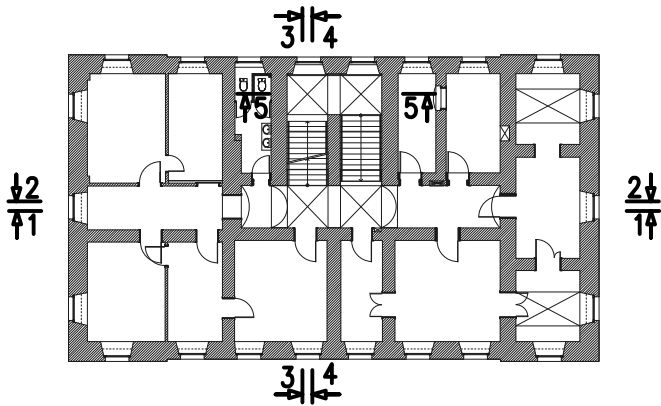

POCHWYT DREWNIANY
1:10

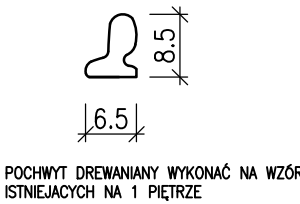

 "ERDOM" BIURO PROJEKTÓW I NADZORU BUDOWLANEGO 47-100 STRZELCE OP. GRUNWALDZKA 2/10 tel. 512-215-304 www.ERDOM.eu			
ZAMAWIAJĄCY/CLIENT	GMINA TOSZEK W TOSZKU, UL. BOLESŁAWA CHROBREGO 2, 44-180 TOSZEK		
OBIEKT/OBJECT	RATUSZ, UL. BOLESŁAWA CHROBREGO 2, DZIAŁKA NR 1103/97		
FAZA/PHASE	PROJEKT BUDOWLANY	SKALA/SCALE: 1:100	WSZELKIE PRAWA ZASTRZEŻONE ALL RIGHTS RESERVED
SPECJALNOŚĆ	NR. UPR.	PODPIS	TYTUŁ RYSUNKU/DRAWING TITLE:
ARCHITEKTURA:	J. KONIEWICZ	651/86	ROZWINIĘCIA ŚCIAN WIDOK 3, WIDOK 4
SPRAWDZIŁ:	K. POLAK-BĄK	191/86	
OPRACOWAŁ:	E. POWRÓŚŁO		
DATA:	NUMER RYSUNKU:	BRANŻA:	REWIZJA
STYCZEŃ 2017	E256-14	ARCHITEKTONICZNA	A3