
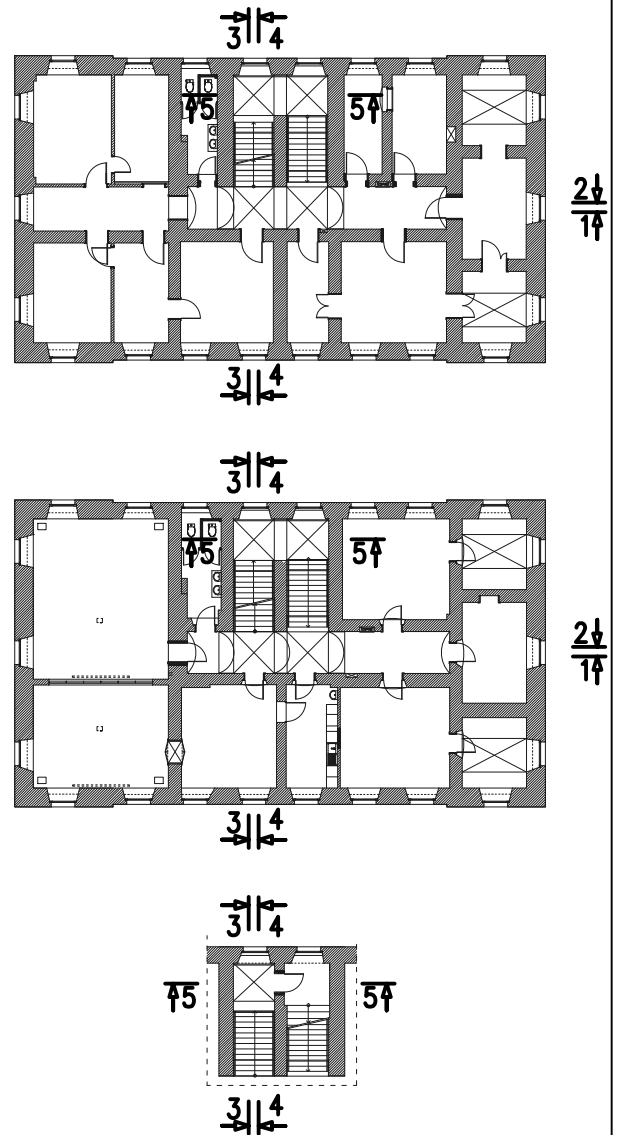



ROZWINIĘCIE ŚCIAN WIDOK 5

1:100

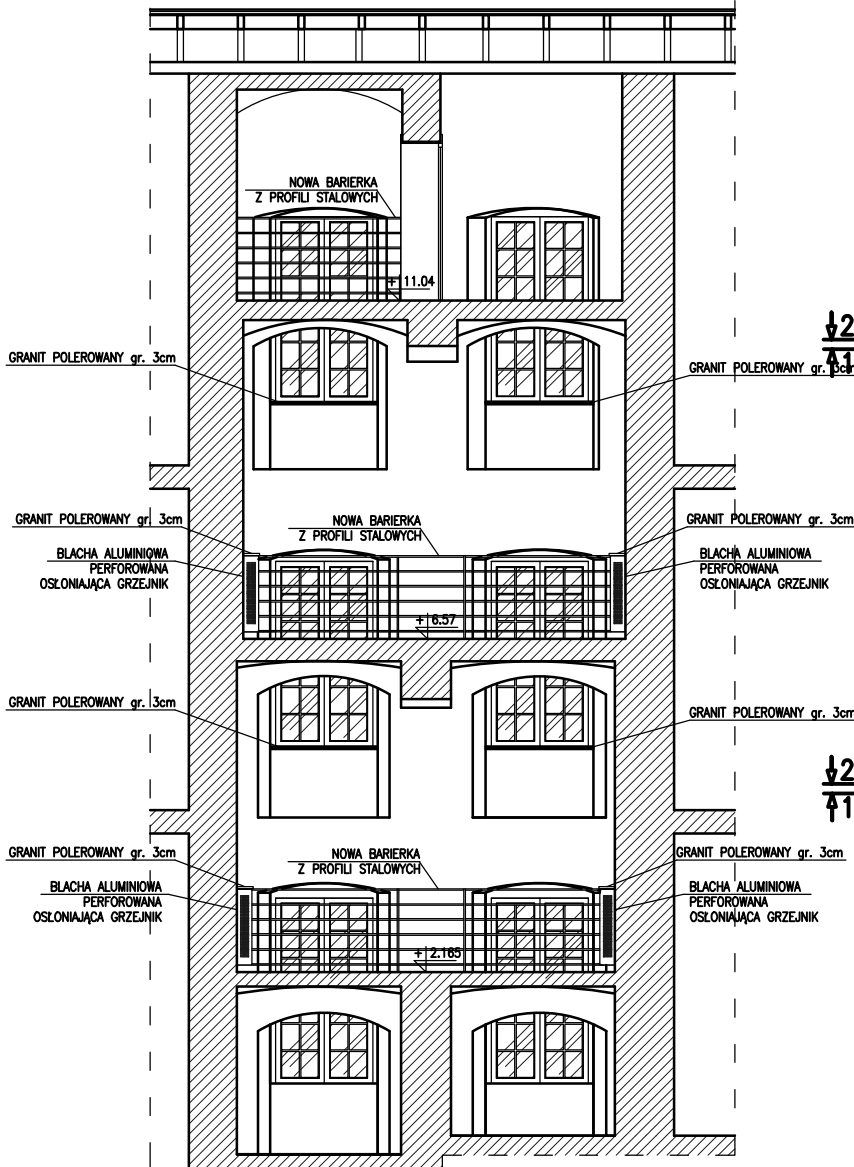

BARIERKA ZE STALI NIERDZEWNEJ POLEROWANEJ

1:50

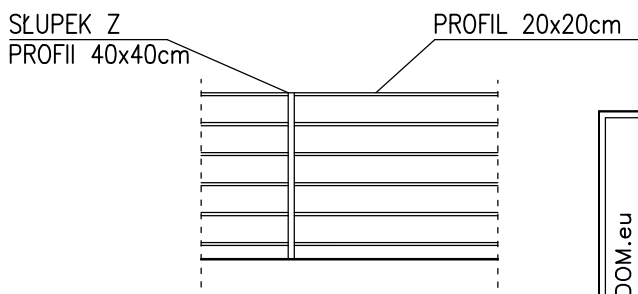

"ERDOM" BIURO PROJEKTÓW I NADZORU BUDOWLANEGO

47-100 STRZELCE OP. GRUNWALDZKA 2/10
tel. 512-215-304
www.ERDOM.eu

ZAMAWIAJĄCY/CLIENT	GMINA TOSZEK W TOSZKU, UL. BOLESŁAWA CHROBREGO 2, 44-180 TOSZEK		
OBIEKT/OBJECT	RATUSZ, UL. BOLESŁAWA CHROBREGO 2, DZIAŁKA NR 1103/97		
FAZA/PHASE	PROJEKT BUDOWLANY	SKALA/SCALE: 1:100	WSZELKIE PRAWA ZASTRZEŻONE ALL RIGHTS RESERVED
SPECJALNOŚĆ	NR UPR. PODPIS		TYTUŁ RYSUNKU/DRAWING TITLE: ROZWINIĘCIA ŚCIAN WIDOK 5
ARCHITECTURA:	J. KONIEWICZ	651/86	
SPRAWDZIŁ:	K. POLAK-BĄK	191/86	
OPRACOWAŁ:	E. POWRÓŚŁO		
DATA:	NUMER RYSUNKU:	BRANŻA:	
STYCZEŃ 2017	E256-15	ARCHITEKTONICZNA	REWIZJA -A4

www.ERDOM.eu