



OGRODZENIE PRZY UL. GLIWICKIEJ, ROZWINIĘCIE skala\_1:20

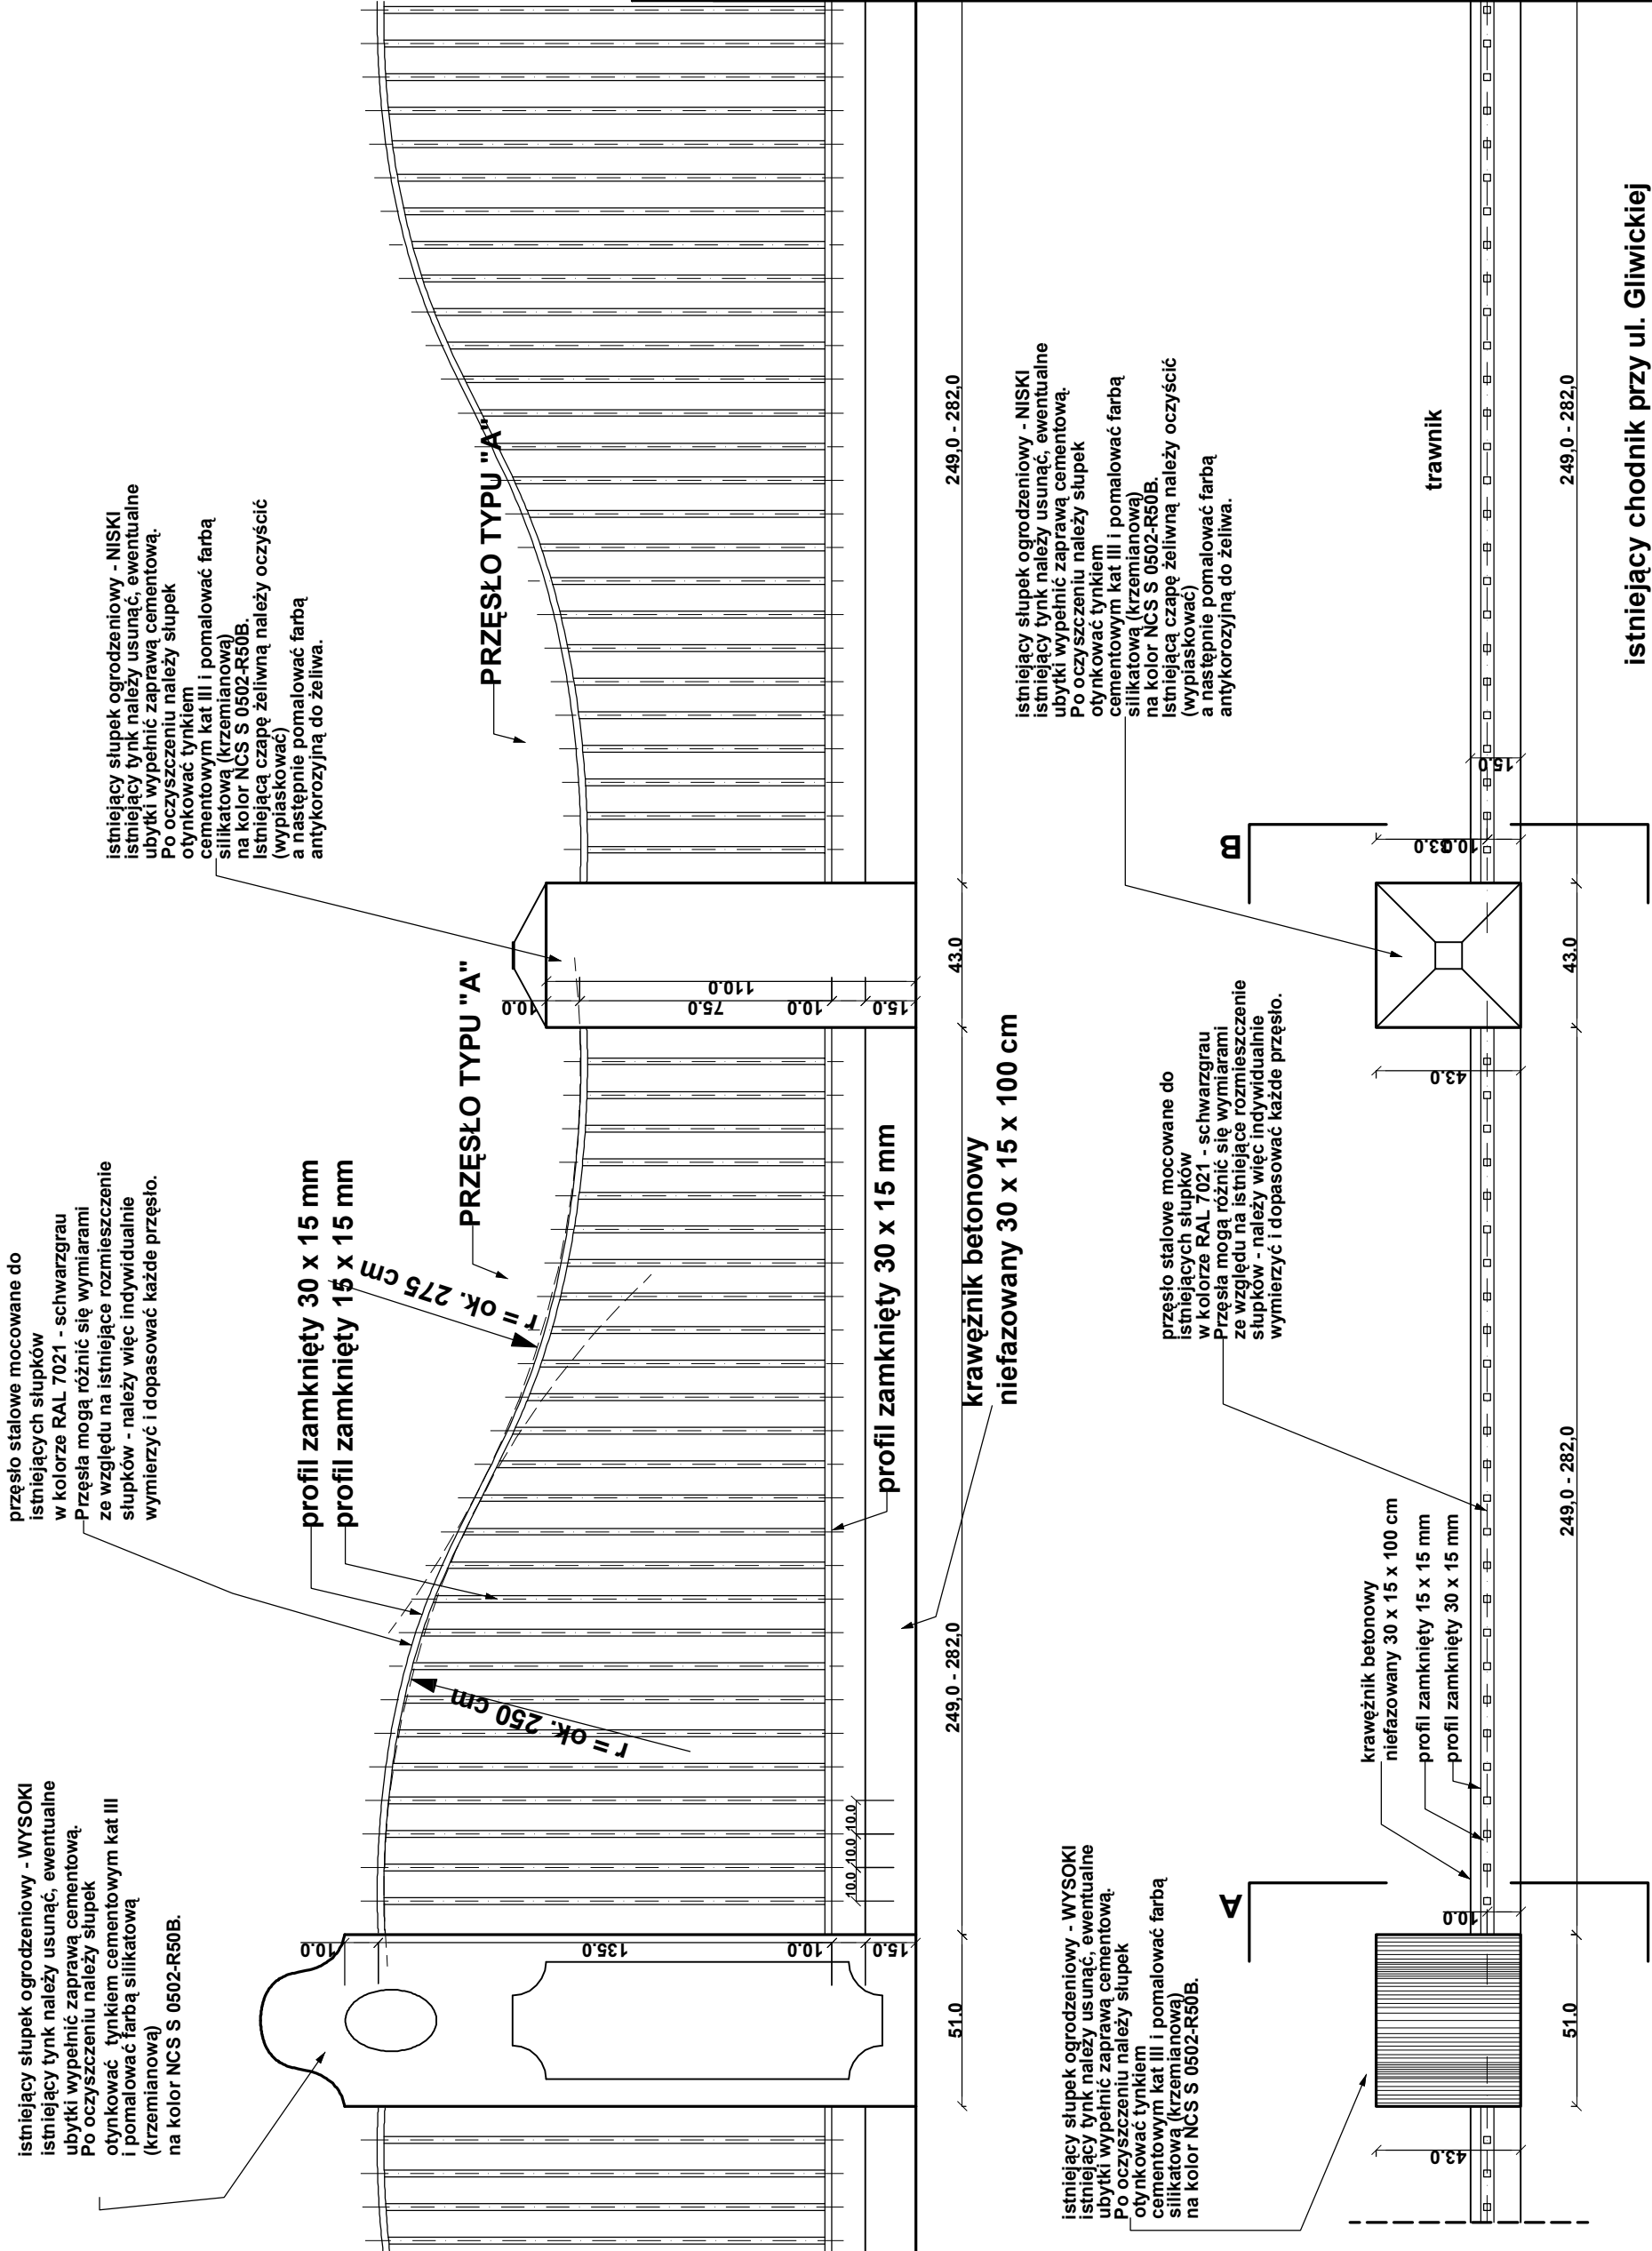

PROJEKT CHRONIONY PRAWEM AUTORSKIM

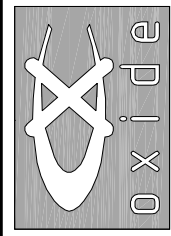

**Biuro Architektoniczne "OXIDE"**  
Michał Juźwiak  
ul. Bolesława Śmiłego 14,  
44-100 Gliwice,  
tel.: +48 509 474 403

**LUMI Design**  
Katarzyna Grygierczyk  
ul. Katowicki 10/50  
44-100 GLIWICE  
tel.: +48 606 970 182

INWESTYTOR:  
**ZAGOSPODAROWANIE  
SKWERU MIEJSKIEGO  
W TOSZKU PRZY UL. GLIWICKIEJ  
dz. nr: 204**

LOKALIZACJA:  
**Toszek, ul. Gliwicka  
dz. nr: 204**

INWESTOR:  
**URZĄD MIEJSKI W TOSZKU  
UL. BOLESŁAWA CHROBREGO 2  
TOSZEK**

PROJEKTANT ARCHITEKTURY :  
**mgr inż. arch. Dariusz Nowak  
nr upr. 68783**  
podpis

PROJEKTANT DRÓG :  
**mgr inż. Danuta Tyńdów-Słupik  
nr upr. 8784**  
podpis

OPRACOWAŁ:  
**mgr inż. arch. Katarzyna Grygierczyk  
mgr inż. arch. Agnieszka Strużyk  
Michał Juźwiak**  
podpis

FAZA:  
**PROJEKT BUDOWLANY**

BRANŻA I OPRACOWANIE  
**ARCHITEKTURA**

NR PROJEKTU  
2011101  
DATA:  
maj 2011  
NAZWA RYS.  
**NAWIERZCHNIE**  
SKALA:  
NR RYS.:  
**05A**