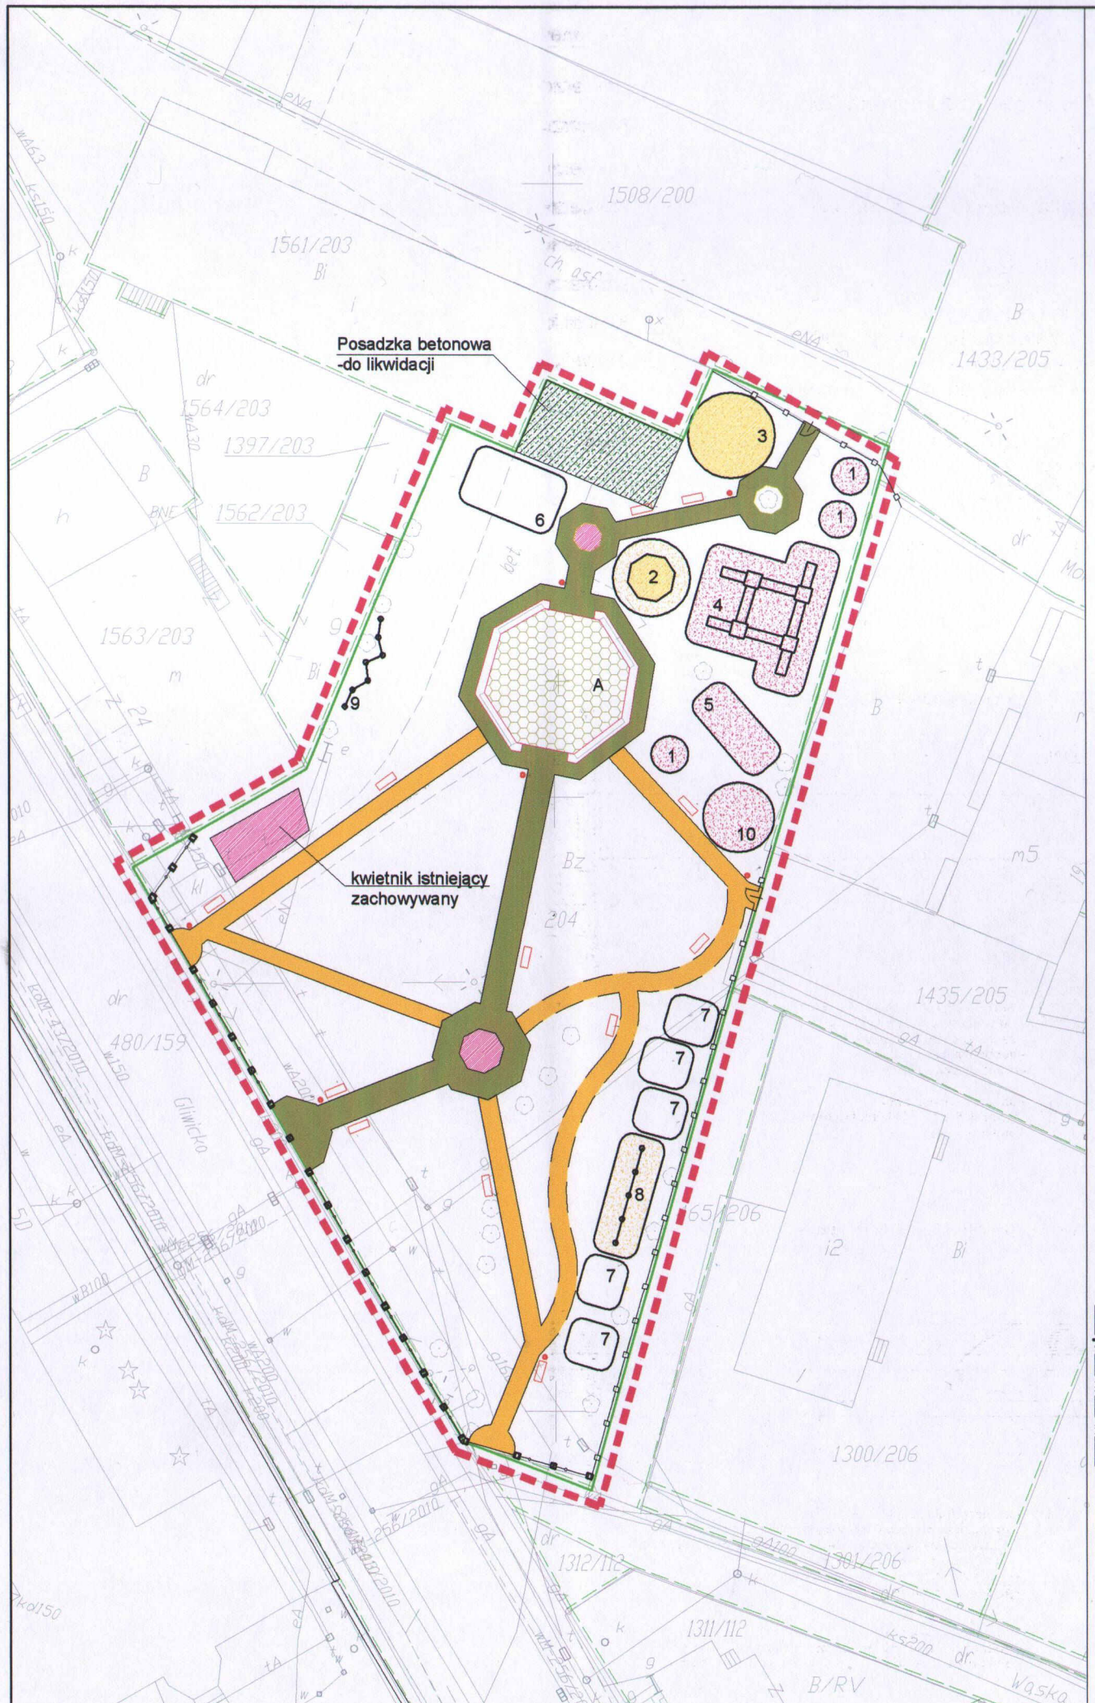

LEGENDA:

granice opracowania
granice dzialki objetej opracowaniem (2966m²)
ławki parkowe
kosze na śmieci

A. Istnieiaca altana parkowa -do remontu

Proponowane urządzenia

1. Huśtawka na sprężynie
2. Piaskownica ośmiokatna dł. boku -150cm
3. Piramida wspinaczkowa
4. Zestaw zabawowy (min. 3 wieże, 3 mostki, 3 wejścia, zjeżdżalnia)
5. Huśtawka podwójna Maluch
6. Płotki do przeskoków
7. Urządzenia Fitnes
8. Urządzenia Fitnes: drążek, drabinka itp.
9. Konstrukcje drewniane: tablice, grafiti itp.
10. Karuzela

Proponowane nawierzchnie

- Nawierzchnia chodnikowa -kostka brukowa -245m²
- Nawierzchnia chodnikowa -mineralna -147m²
- Nawierzchnia chodnikowa -mineralna bez obrzeży -80m²
- Nawierzchnie bezpieczne -177 m²
- Nawierzchnie piaskowe grubości 20cm - 56,7m²
- Nawierzchnie piaskowe grubości 35cm - 49,0m²
- Kwietniki - 13,50 m²
- Trawnik

NAWIERZCHNIE PIASKOWE_skala 1:20

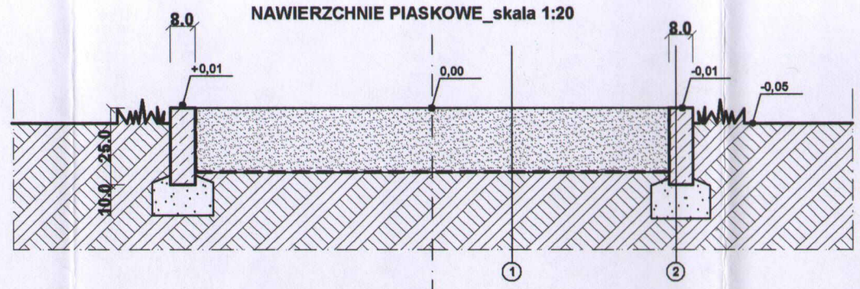

1 - piasek
grubość warstwy piaskowej w zależności od wymogów bezpieczeństwa zastosowanego urządzenia
- geowłóknina
- grunt rodzimy

2 - obrzeże chodnikowe
Polbruk 8 x 25 x 100 cm, lub równoważne 25 cm
- podsypka piaskowa 10 cm

NAWIERZCHNIE BEZPIECZNE_skala 1:20

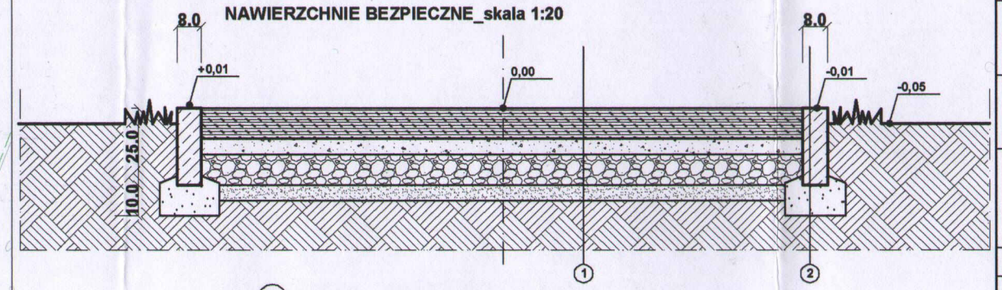

1 - nawierzchnia bezpieczna
grubość nawierzchni bezpiecznej w zależności od wymogów bezpieczeństwa zastosowanego urządzenia
- kruszywo łamane 0,5-5 mm gr. ok 50mm
- kruszywo łamane 35-65 mm gr. min. 100 mm
- piasek gr. ok. 50 mm
- grunt rodzimy

2 - obrzeże chodnikowe
8 x 25 x 100 cm, 25 cm
- podsypka piaskowa 10 cm

PROJEKT CHRONIONY PRAWEM AUTORSKIM

Park Leśny
mgr inż. Witosław Grygierczyk
44-114 Gliwice ul. Ustroń 3
e-mail: biuro@parklesny.eu
www.parklesny.eu
tel. mob. +48 602 340 488

Biuro Architektoniczne "OXIDE"
Michał Juźwiak
ul. Bolesława Śmiałego 14, 44-100 Gliwice, tel.: +48 509 474 403

LUMI Design
Katarzyna Grygierczyk
ul. Kokoszki 10/50 44-100 GLIWICE tel.: +48 606 970 182

INWESTYCJA:
ZAGOSPODAROWANIE SKWERU MIEJSKIEGO W TOSZKU PRZY UL. GLIWICKIEJ dz. nr: 204

LOKALIZACJA:
Toszek, ul. Gliwicka dz. nr: 204

INWESTOR:
GMINA TOSZEK
UL. BOLESŁAWA CHROBREGO 2
TOSZEK

PROJEKTANT DRÓG : mgr inż. Danuta Tyniów-Słupik nr upr. 87/84 podpis

PROJEKTANT KONSTRUKCJI : mgr inż. Jacek Mikoś nr upr. 418/87 podpis

PROJEKTANT ZIELENI : mgr inż. Witosław Grygierczyk nr upr. 03/2004 podpis

OPRACOWAŁ: mgr inż. arch. Katarzyna Grygierczyk, mgr inż. arch. Agnieszka Strużyk, Michał Juźwiak podpis

FAZA: PROJEKT BUDOWLANY

BRANŻA I OPRACOWANIE: ARCHITEKTURA

NR PROJEKTU: 2011114

DATA: czerwiec 2011

NAZWA RYS.: MAŁA ARCHITEKTURA, ZABAWKI

SKALA: 1:500

NR RYS.: 05A