



PROBLEM IZOLACJI I WYMIARÓW
ŁĄCZENIA PANELI

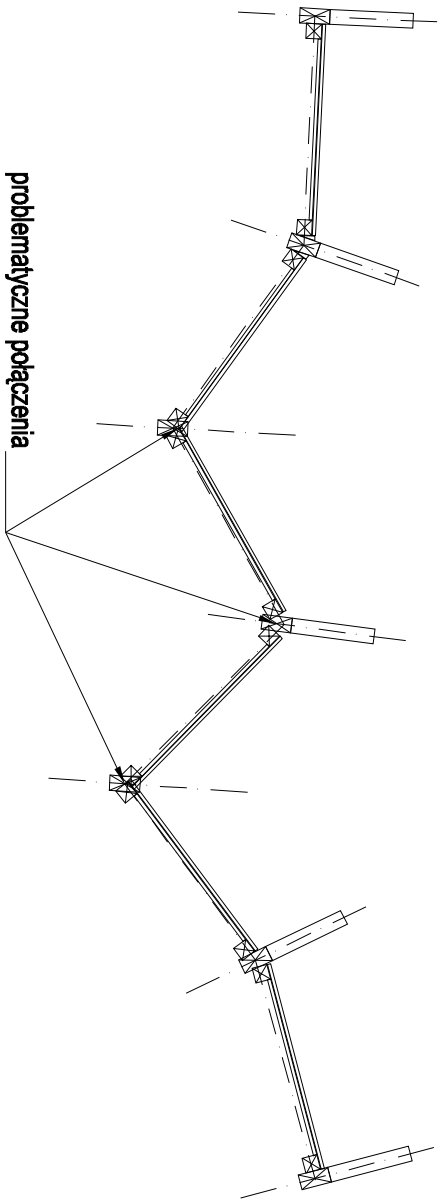

PERGOLA - ROZWIĄZANIE ALTERNATYWNE

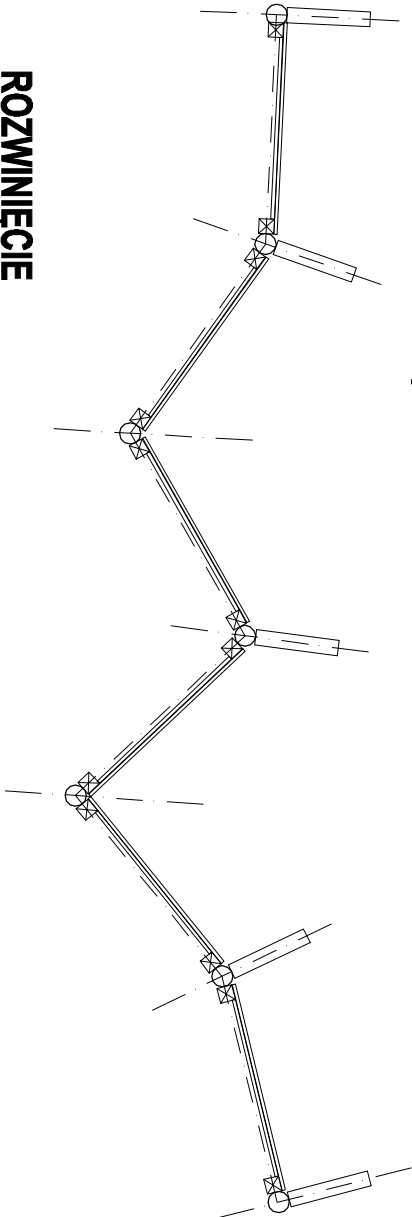

SCHEMAT PERGOLI _skala 1:50

