


istn. linia napowietrzna NN - VATTENFALL
AL 4*70

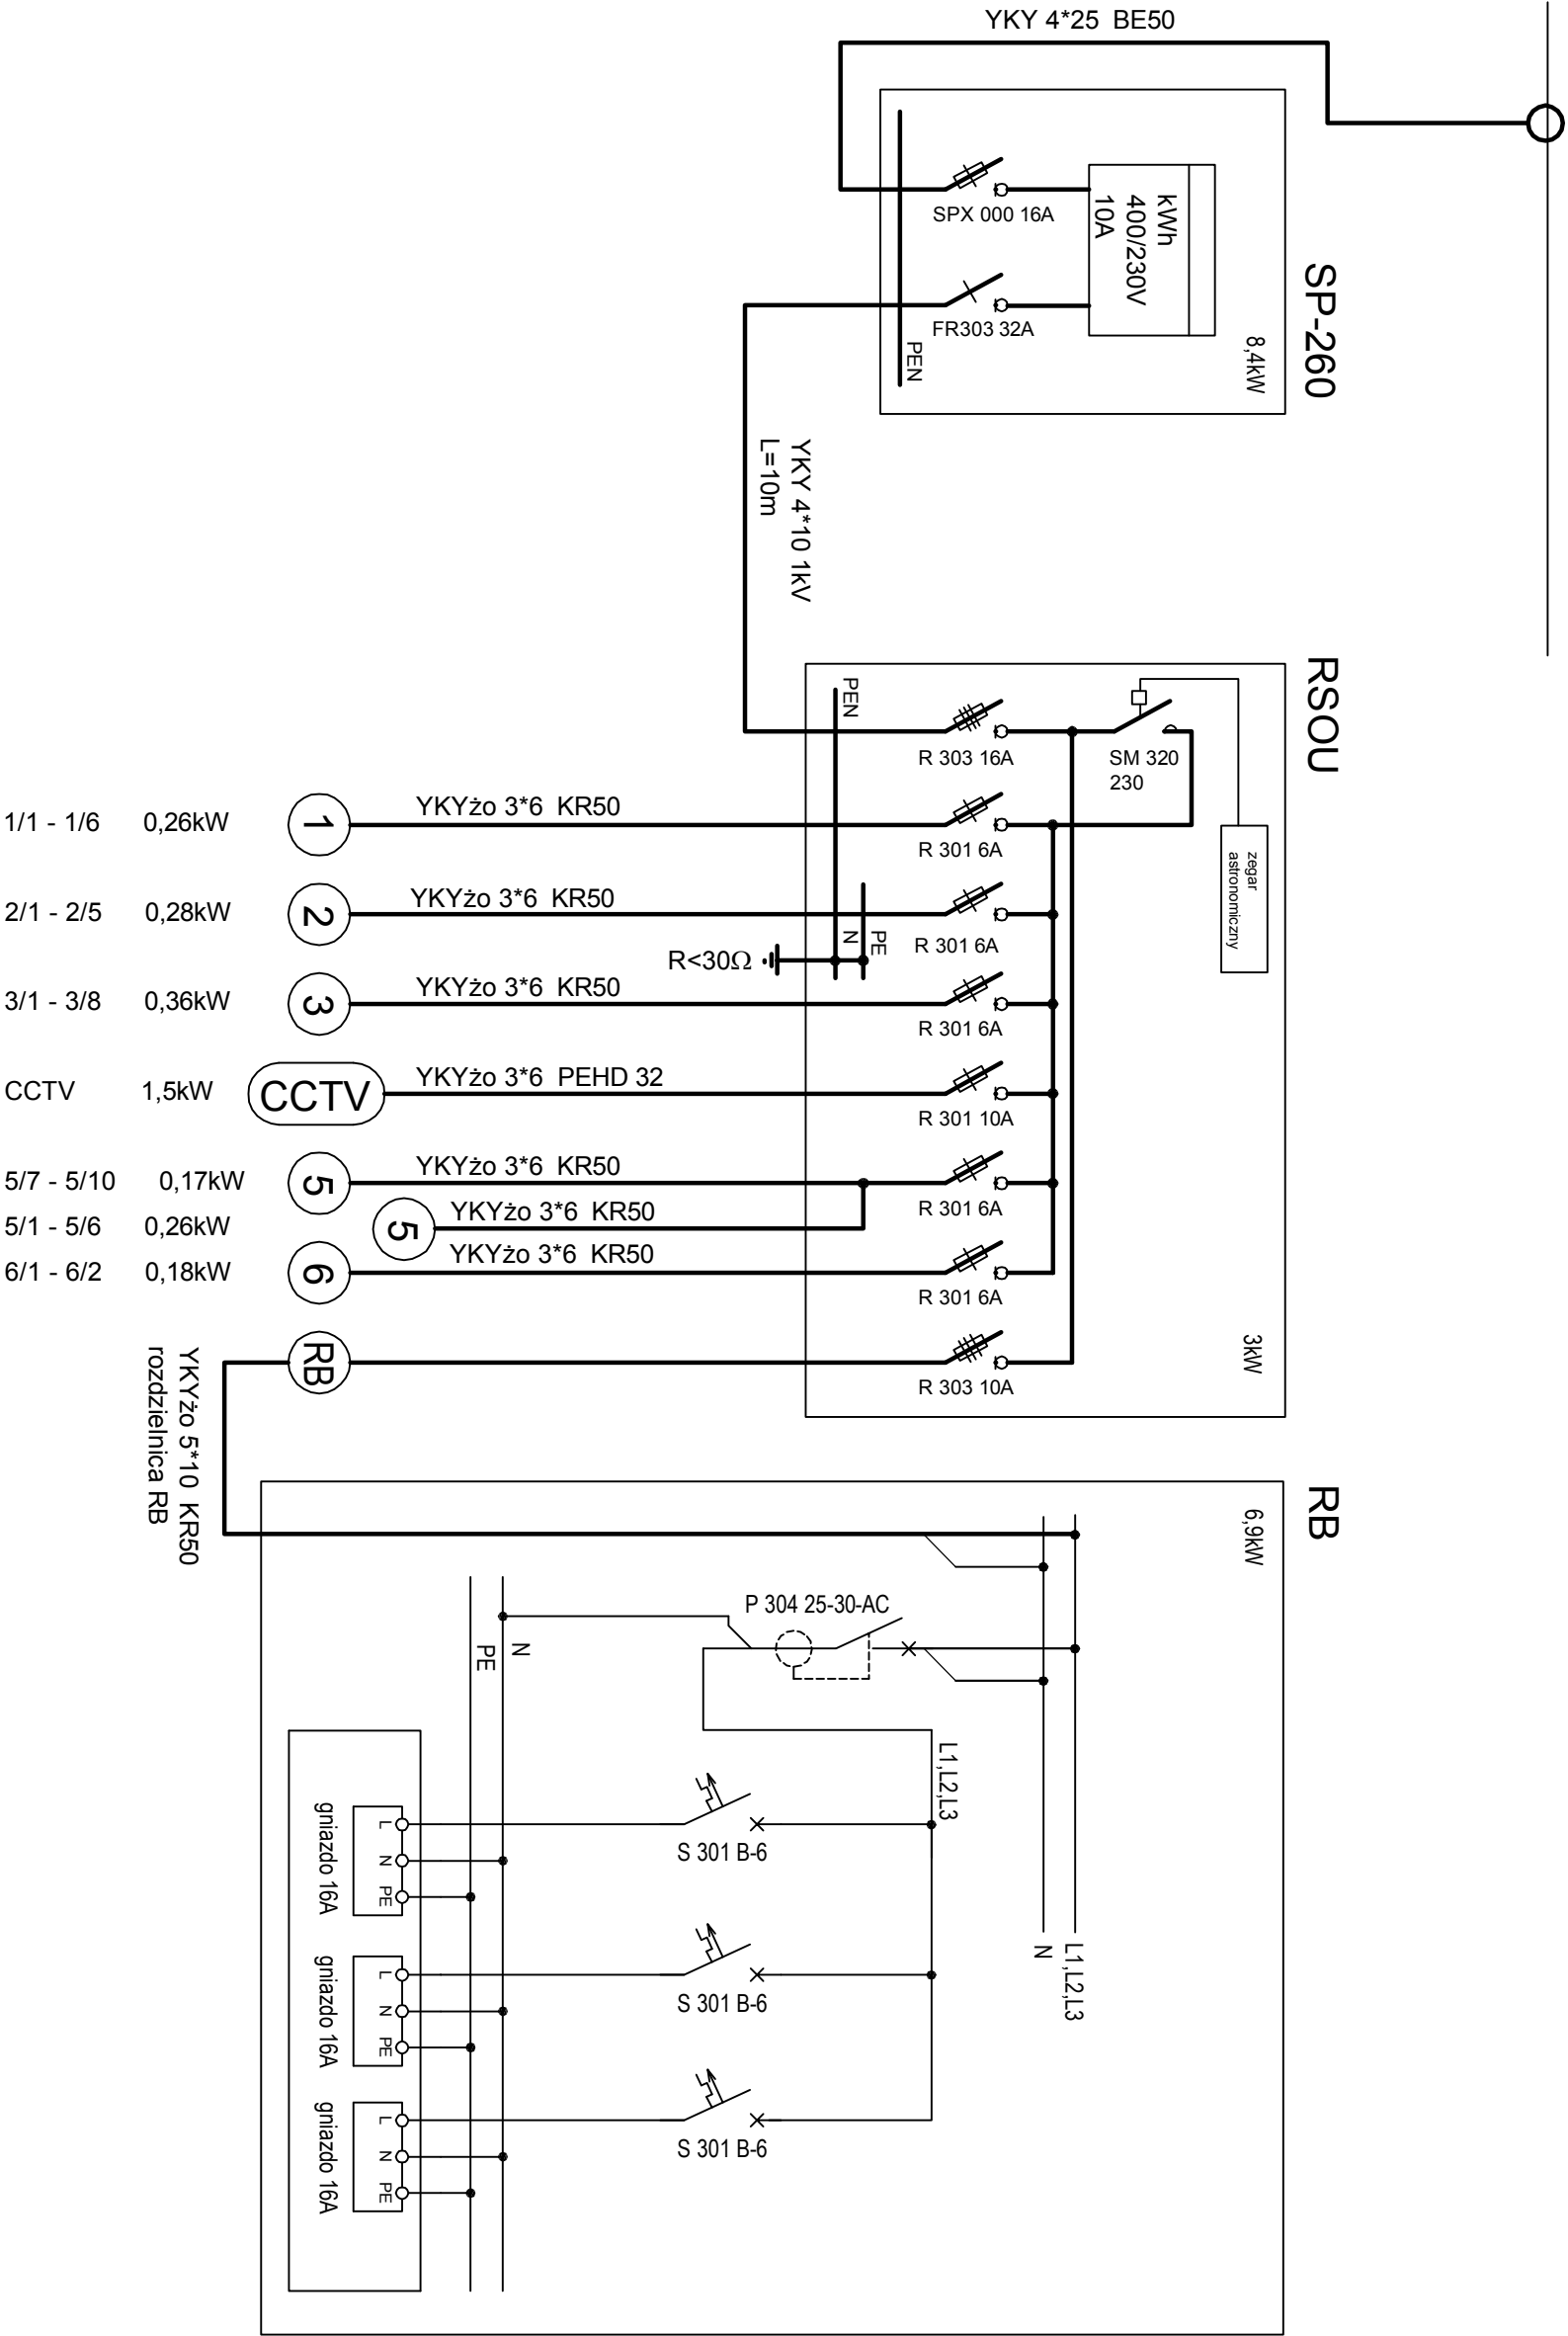

230V TN-C
SZYBKE WYŁĄCZENIE NAPIĘCIA

PROJEKT CHRONIONY PRAWEM AUTORSKIM

Biurowo Architektoniczne "OXIDE"
Michał Józwiak

ul. Bolesława Śmiłego 14,
44-100 Gliwice,
tel.: +48 599 474 403

LUMI Design
Katarzyna Gryglerczyk

ul. Koszki 10/50
44-100 Gliwice
tel.: +48 606 970 182

INWESTYTOR:
ZAGOSPODAROWANIE
SKWERU MIEJSKIEGO
W TOSZKU PRZY UL. GLIWICKIEJ
dz. nr: 204

LOKALIZACJA:
Toszek, ul. Gliwicka
dz. nr: 204

INWESTOR:
URZĄD MIEJSKI W TOSZKU
UL. BOLESŁAWA CHROBREGO 2
TOSZEK

PROJEKTANT INST. ELEKTRYCZNEJ:
mgr inż. ANDRZEJ STAROŃ
nr wp. 14402

PROJEKT BUDOWLANY
Oświetlenie terenu

BRANŻA I OPRACOWANIE
Oświetlenie terenu

NR PROJEKTU
2011114

DATA:
luty 2012

NAZWA RYS.
SCHEMAT ZASILANIA

SKALA:
02