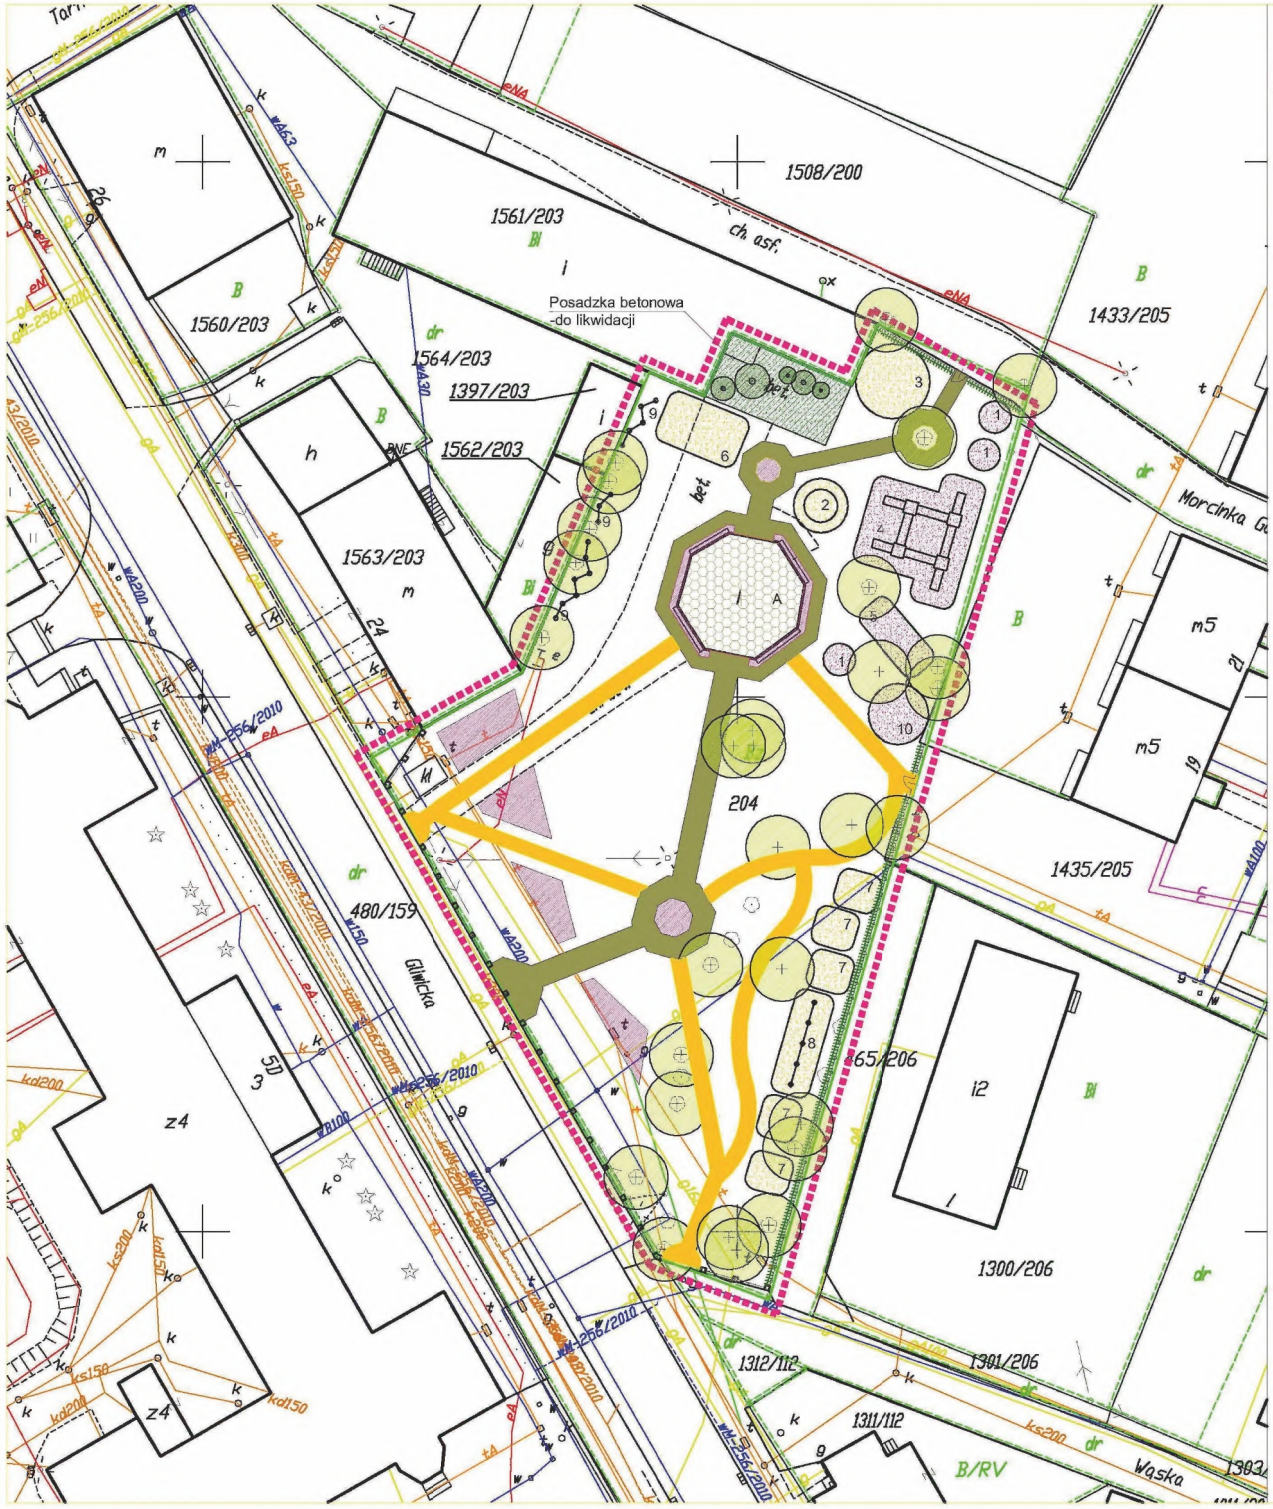

LEGENDA:

granice opracowania

granice dzialki objetej opracowaniem (2966m²)

A. Istniejąca altana parkowa -do remontu

Istniejące drzewa

Proponowane urządzenia

1. Huśtawka na sprężynie
2. Piaskownica
3. Piramida wspinaczkowa
4. Zestaw zabawowy
5. Huśtawka podwójna
6. Płotki do przeskoków
7. Urządzenia Fitnes
8. Urządzenia Fitnes: drążek, drabinka itp.
9. Konstrukcje drewniane: tablice, grafiti itp.
10. Karuzela

Proponowane nawierzchnie

- Nawierzchnia chodnikowa -kostka brukowa -245m²
- Nawierzchnia chodnikowa - mineralna -227m²
- Nawierzchnie bitumiczne -180m²
- Nawierzchnie piaskowe -210m²
- Kwietniki - 13,5m²
- Trawnik

PROJEKT CHRONIONY PRAWEM AUTORSKIM

Biuro Architektoniczne "OXIDE"
Michał Juźwiak
ul. Bolesława Śmiałego 14,
44-100 Gliwice,
tel.: +48 509 474 403

LUMI Design
Katarzyna Grygierczyk
ul. Kokoszki 10/50
44-100 GLIWICE
tel.: +48 605 970 182

INWESTYCJA:
ZAGOSPODAROWANIE SKWERU MIEJSKIEGO W TOSZKU PRZY UL. GLIWICKIEJ
dz. nr: 204

LOKALIZACJA:
Toszek, ul. Gliwicka
dz. nr: 204

INWESTOR:
URZĄD MIEJSKI W TOSZKU
UL. BOLESŁAWA CHROBREGO 2
TOSZEK

PROJEKTANT ARCHITEKTURY : podpis
mgr inż. arch. Dariusz Nowak
nr upr. 697/83

PROJEKTANT DRÓG : podpis
mgr inż. Danuta Tyniów-Słupik
nr upr. 87/84

OPRACOWAŁ: podpis
mgr inż. arch. Katarzyna Grygierczyk
mgr inż. arch. Agnieszka Strużyk
Michał Juźwiak

FAZA: PROJEKT BUDOWLANY

BRANŻA I OPRACOWANIE
ARCHITEKTURA

NR PROJEKTU 2011101
DATA: maj 2011

NAZWA RYS.
PLAN ZAGOSPODAROWANIA

SKALA: 1:500

NR RYS.: 00A