




OGRODZENIE PRZY UL. GLIWICKIEJ, ROZWINIĘCIE skala_1:50

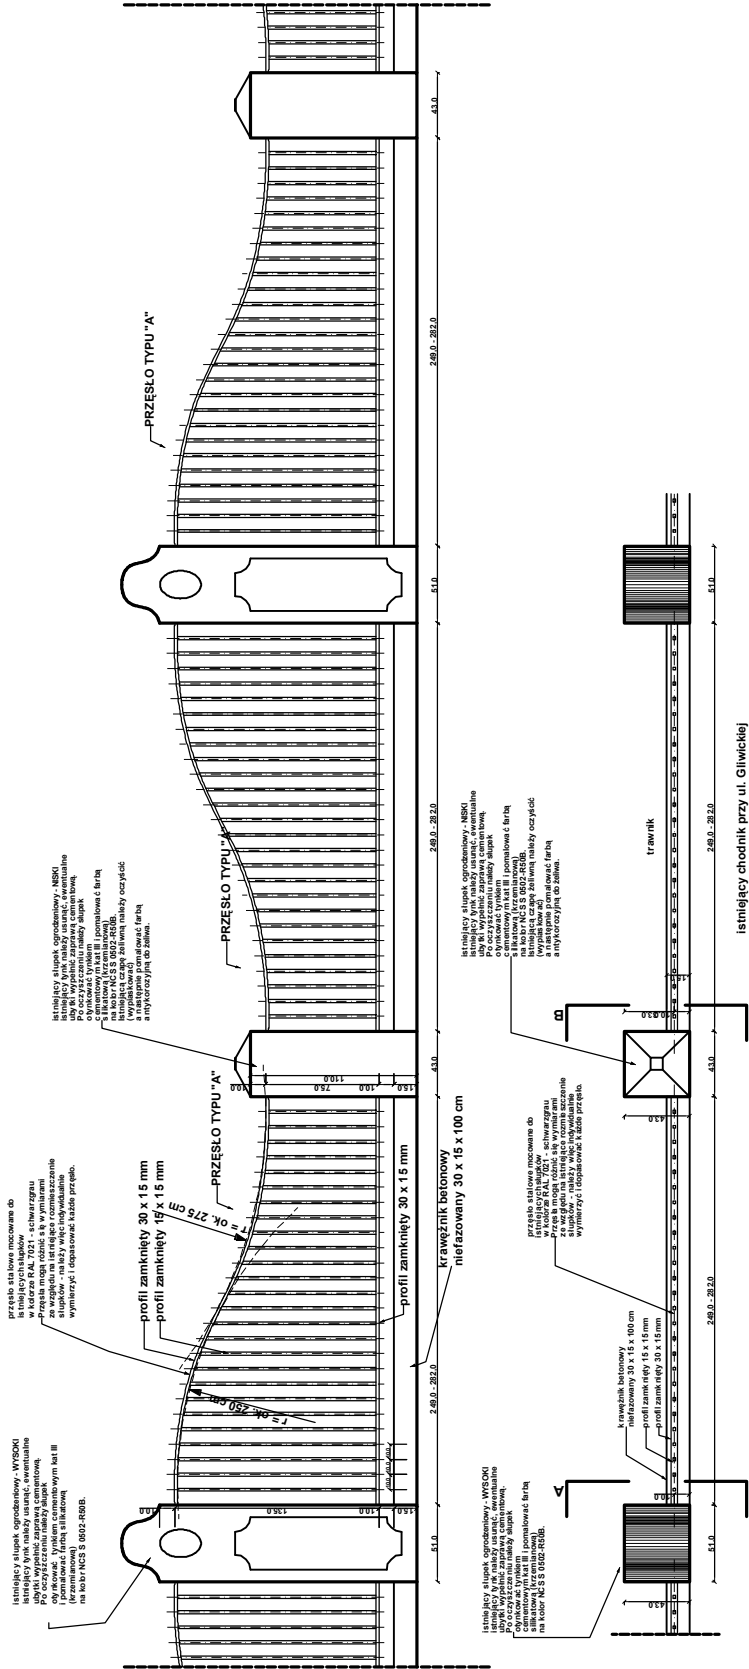


OGRODZENIE PRZY UL. GLIWICKIEJ, PRZEKRÓJ A-A skala_1:20

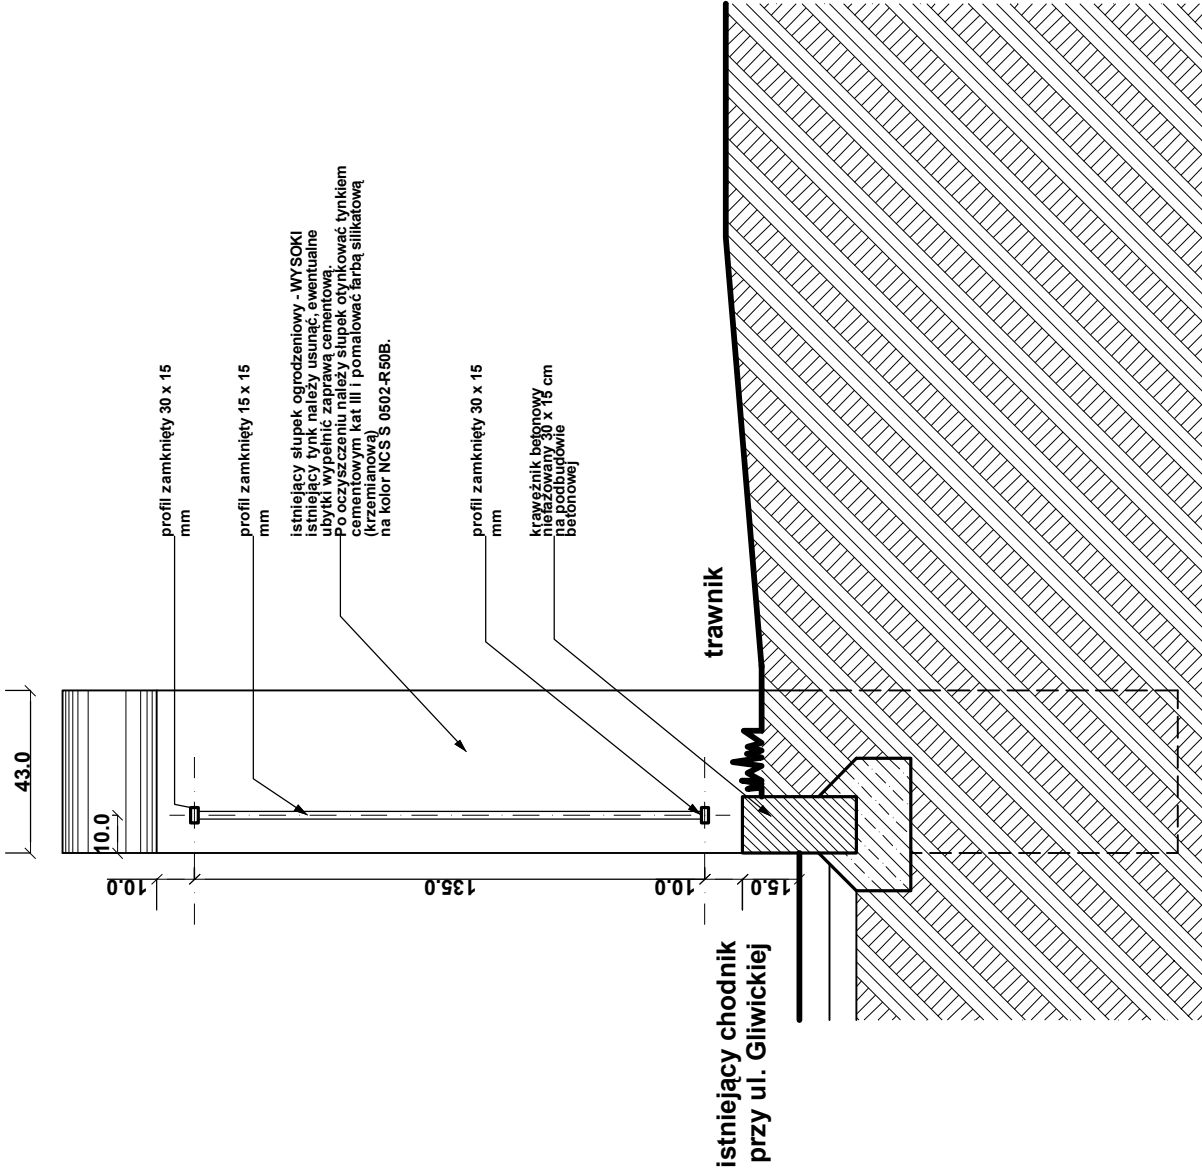

OGRODZENIE PRZY UL. GLIWICKIEJ, PRZEKRÓJ B-B skala_1:20

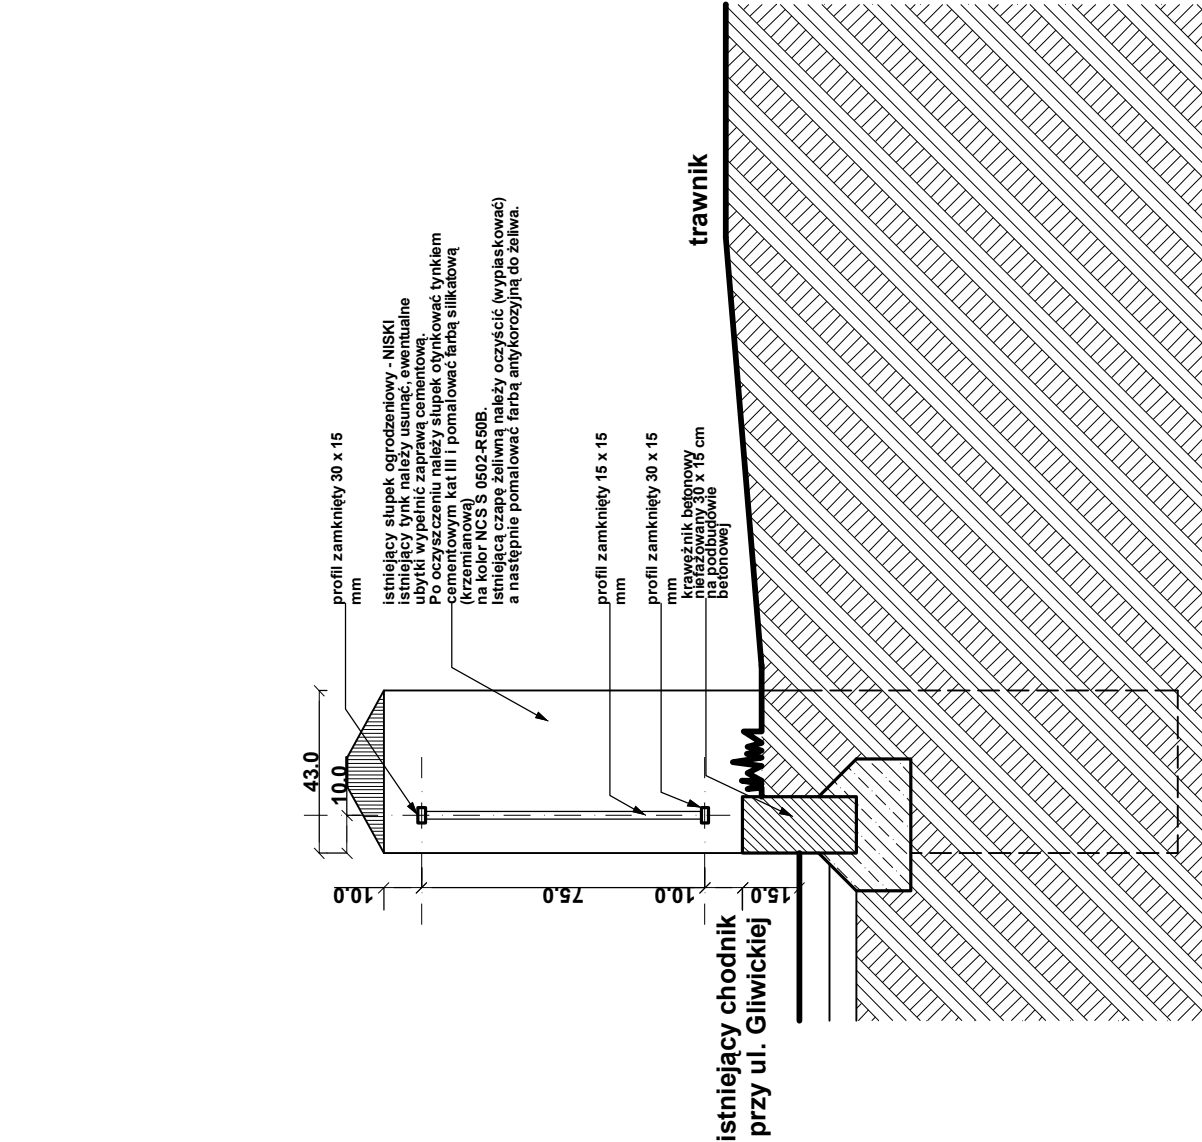


PROJEKT CHRONIONY PRAWEM AUTORSKIM

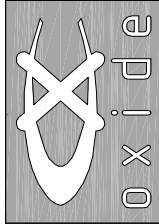

Biuro Architektoniczne
"OXIDE"
Michał Juźwiak

ul. Bolesława Śmiłego 14,
44-100 Gliwice,
tel.: +48 509 474 403

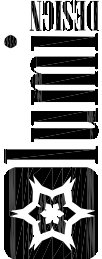

LUMI Design
Katarzyna Grygielczyk

ul. Kokoski 10/50
44-100 GLIWICE
tel.: +48 606 970 182

INWESTYCJA:
**ZAGOSPODAROWANIE
SKWERU MIEJSKIEGO
W TOSZKU PRZY UL. GLIWICKIEJ**
dz. nr. 204

LOKALIZACJA:

Toszek, ul. Gliwicka
dz. nr. 204

INWESTOR:
**URZĄD MIEJSKI W TOSZKU
UL. BOLESŁAWA CHROBREGO 2
TOSZEK**

PROJEKTANT ARCHITEKTURY :
mgr inż. arch. Dariusz Nowak
nr op. 697/83

podpis

PROJEKTANT DRÓG :
mgr inż. Danuta Tymiń-Słupik
nr op. 67/84

podpis

OPRACOWAŁ:
mgr inż. arch. Katarzyna Grygielczyk
mgr inż. arch. Agnieszka Strużyk
Michał Juźwiak

podpis

FAZA:
PROJEKT BUDOWLANY
BRANŻA I OPRACOWANIE

ARCHITEKTURA

NR PROJEKTU
2011101
DATA:
maj 2011

NAZWA RYS.
**OGRODZENIE PRZY
UL. GLIWICKIEJ, DETALE**

SKALA:
NR RYS.:
02A