



BRAMA TYPU B, SCHEMAT skala_1:20

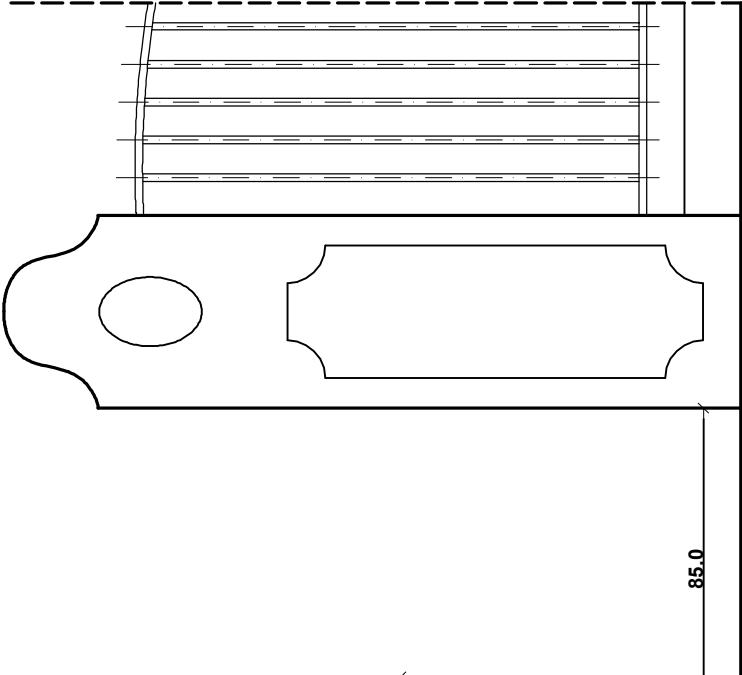

FURTKA TYPU A, SCHEMAT skala_1:20

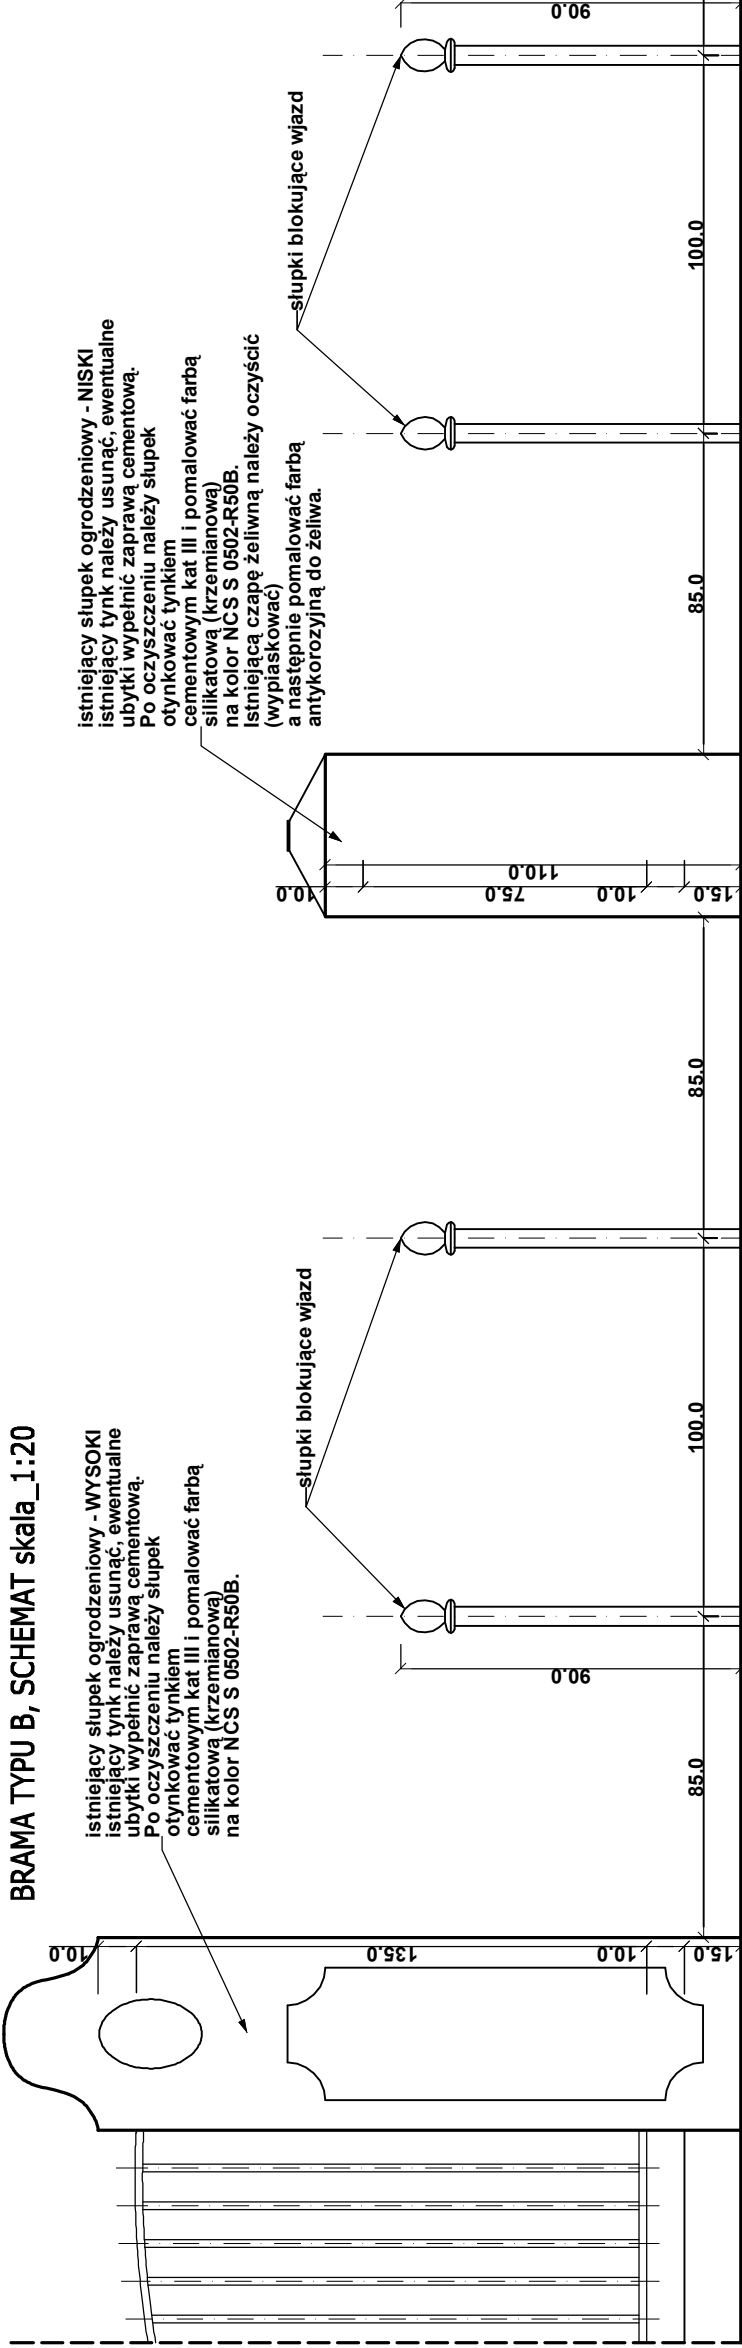