


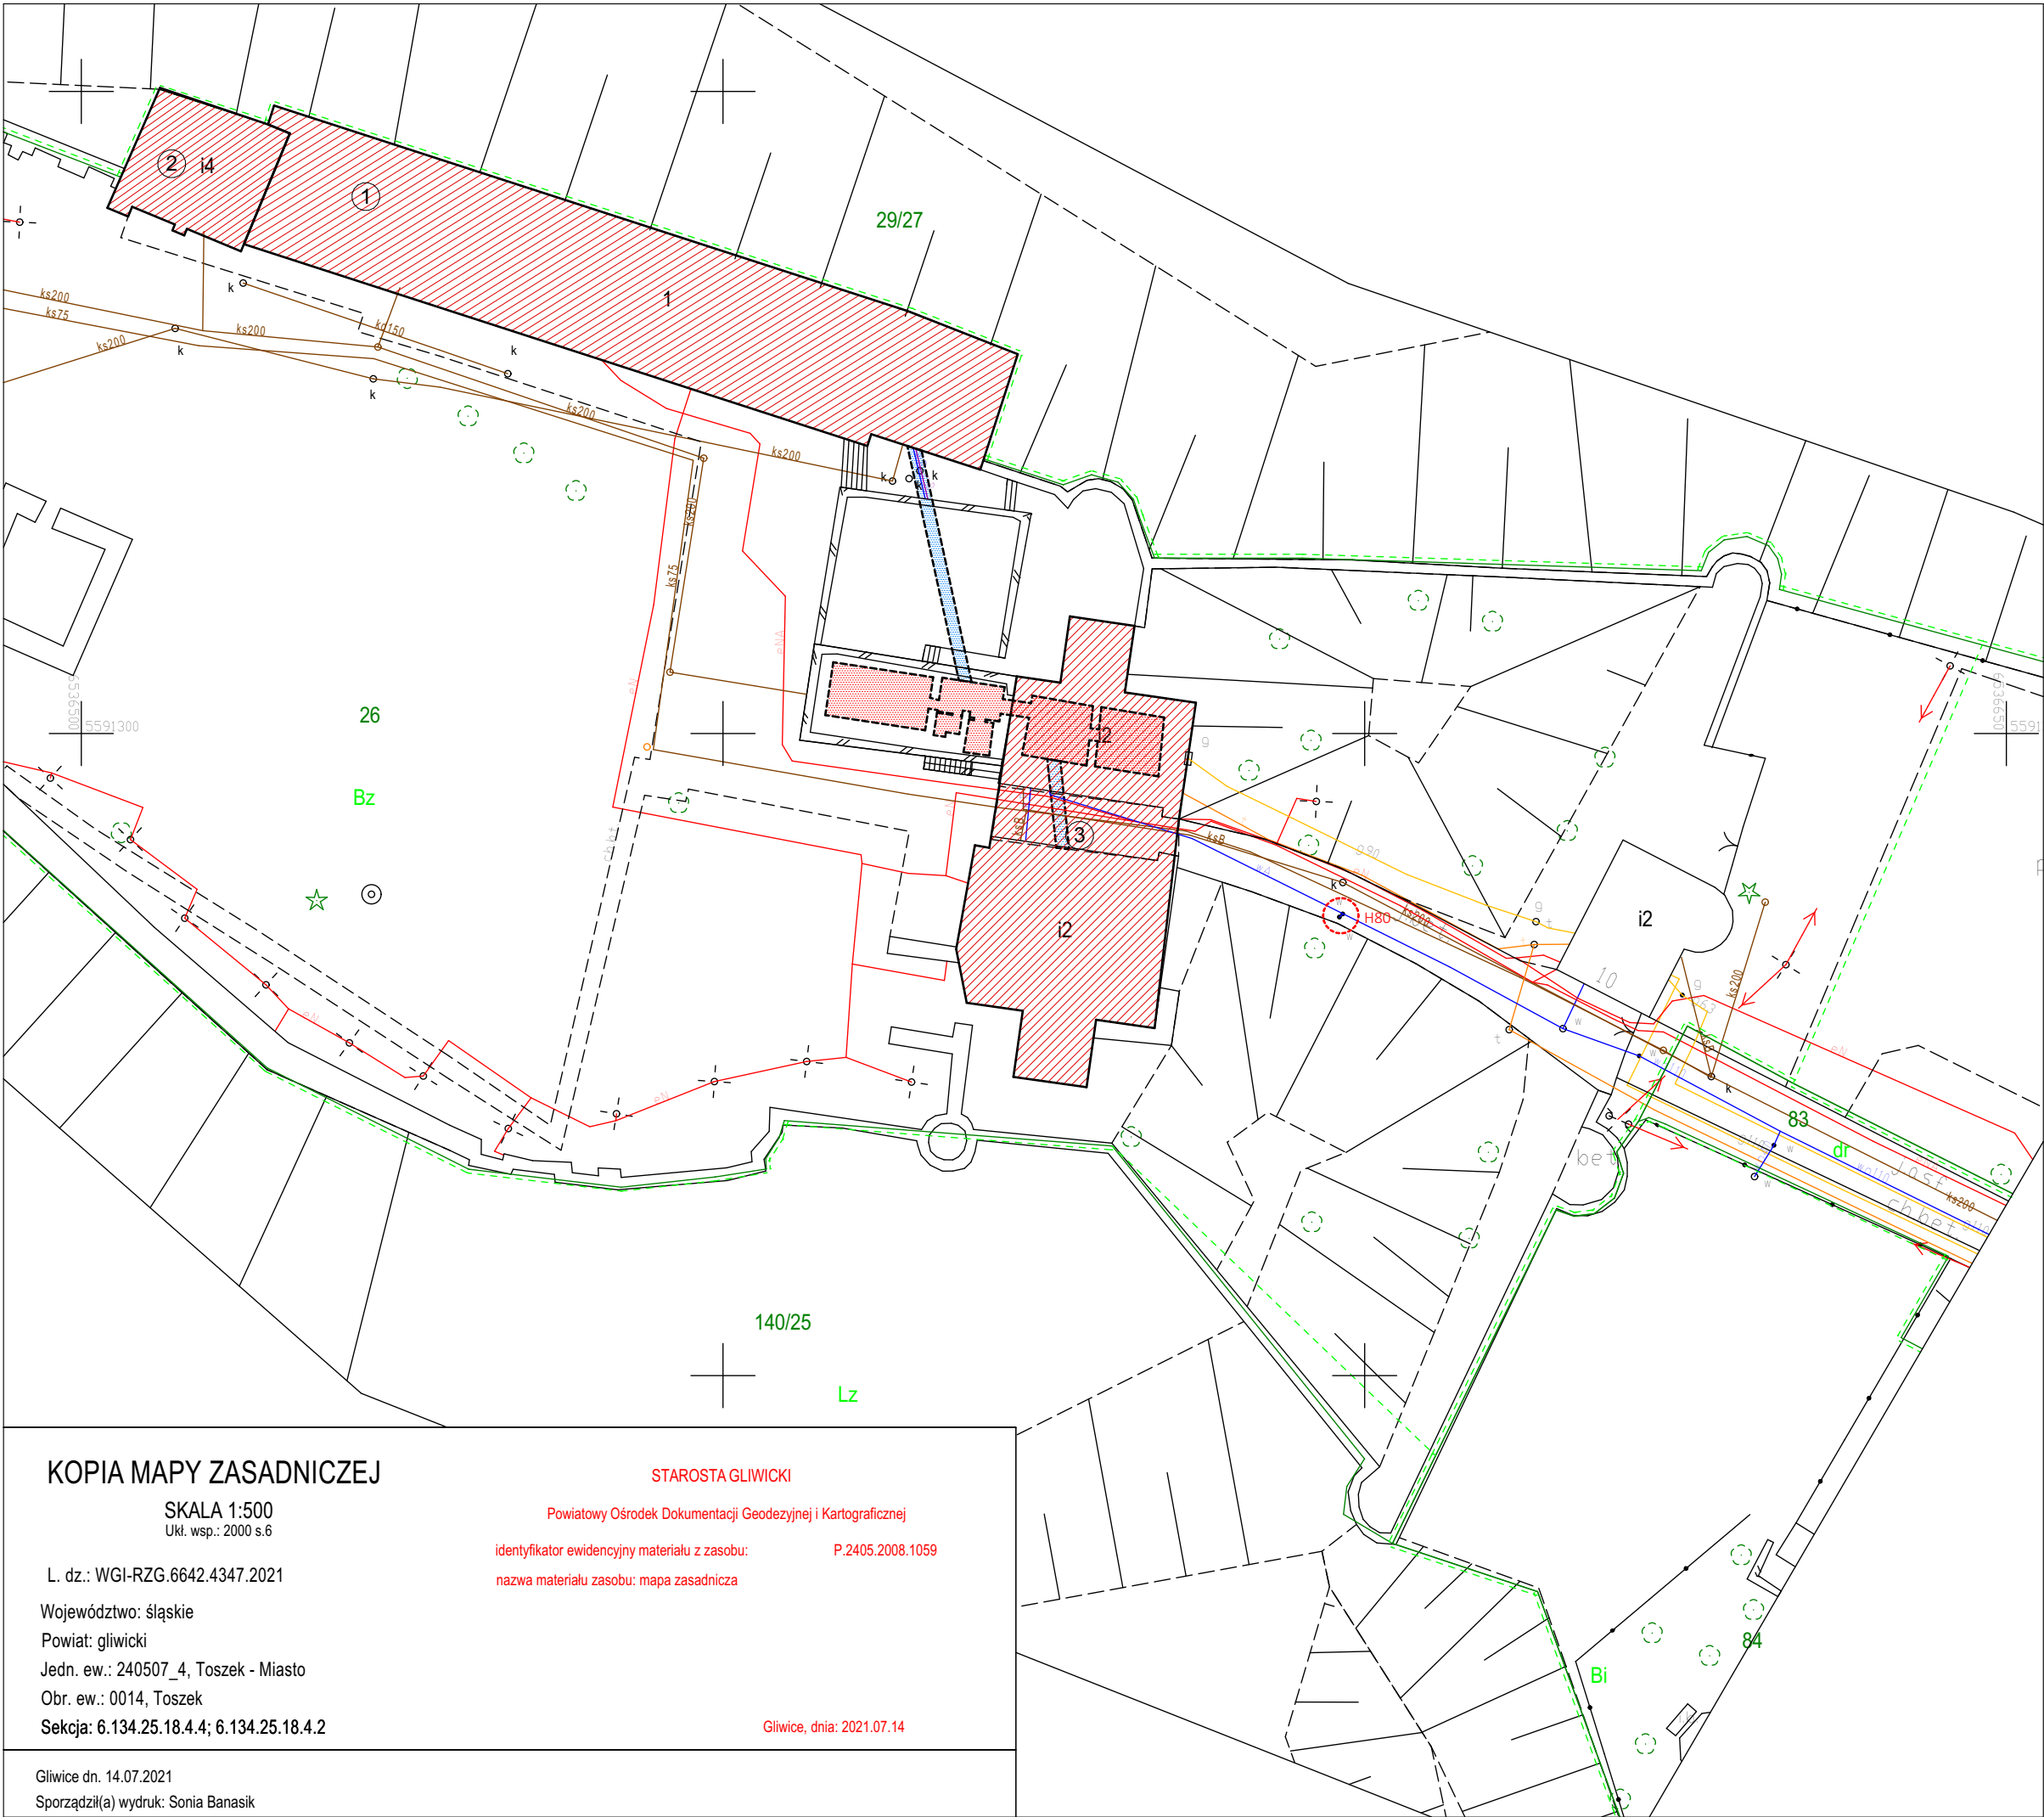

- LEGENDA:**
- 1 Budynek stajni
 - 2 Budynek wieży
 - 3 Budynek bramny
 - Obrys piwnic pod budynkiem bramnym
 - Istniejący kanał technologiczny
 - H80 Istniejący hydrant - do wymiany

- UWAGI:**
- Projekt rozpatrywać łącznie z opisem technicznym.
 - Wszystkie rozbieżności w dokumentacji projektowej oraz pomiędzy dokumentacją a stanem faktycznym na budowie należy niezwłocznie zgłosić projektantowi celem wyjaśnienia.
 - Wszystkie prace należy prowadzić zgodnie z obowiązującymi przepisami, normami, a także specyfikacją techniczną i wytycznymi wykonawczymi producentów poszczególnych materiałów budowlanych.
 - Wymiary podane są w milimetrach (mm).
 - Rzędne podane są w metrach nad poziomem morza (m n.p.m.).

Status: **PROJEKT BUDOWLANY**

Projekt: **PRZEBUDOWA I REMONT INSTALACJI HYDRANTOWEJ DLA BUDYNKU BRAMNEGO I BUDYNKU STAJNI NA ZAMKU W TOSZKU**

Adres: ul.Zamkowa 10, 44-180 Toszek

Nr działki: 26

Inwestor: **Centrum Kultury "Zamek w Toszku"**
ul.Zamkowa 10, 44-180 Toszek

Rysunek: **Lokalizacja inwestycji**

Projekt Nr: 210608	Rew: -	Skala: 1:500 A3	Rys. Nr: A.01
Projektował: arch. Przemysław Konopka nr upr.: 35/SLOKK/2012/II specjalność architektoniczna		Data: 01/09/2021	Podpis:

przemysław konopka
pracownia architektury

A: ul.B.Chrobrego 6
44-180 TOSZEK
T: (+48) 506 054 559
E: pracownia@pkpa.pl

KOPIA MAPY ZASADNICZEJ

SKALA 1:500
Ukl. wsp.: 2000 s.6

L. dz.: WGI-RZG.6642.4347.2021

Województwo: śląskie
Powiat: gliwicki
Jedn. ew.: 240507_4, Toszek - Miasto
Obr. ew.: 0014, Toszek
Sekcja: 6.134.25.18.4.4; 6.134.25.18.4.2

Gliwice dn. 14.07.2021
Sporządził(a) wydruk: Sonia Banasik

STAROSTA GLIWICKI

Powiatowy Ośrodek Dokumentacji Geodezyjnej i Kartograficznej

identyfikator ewidencyjny materiału z zasobu: P.2405.2008.1059
nazwa materiału zasobu: mapa zasadnicza

Gliwice, dnia: 2021.07.14