




Budynek Stajni
Parter

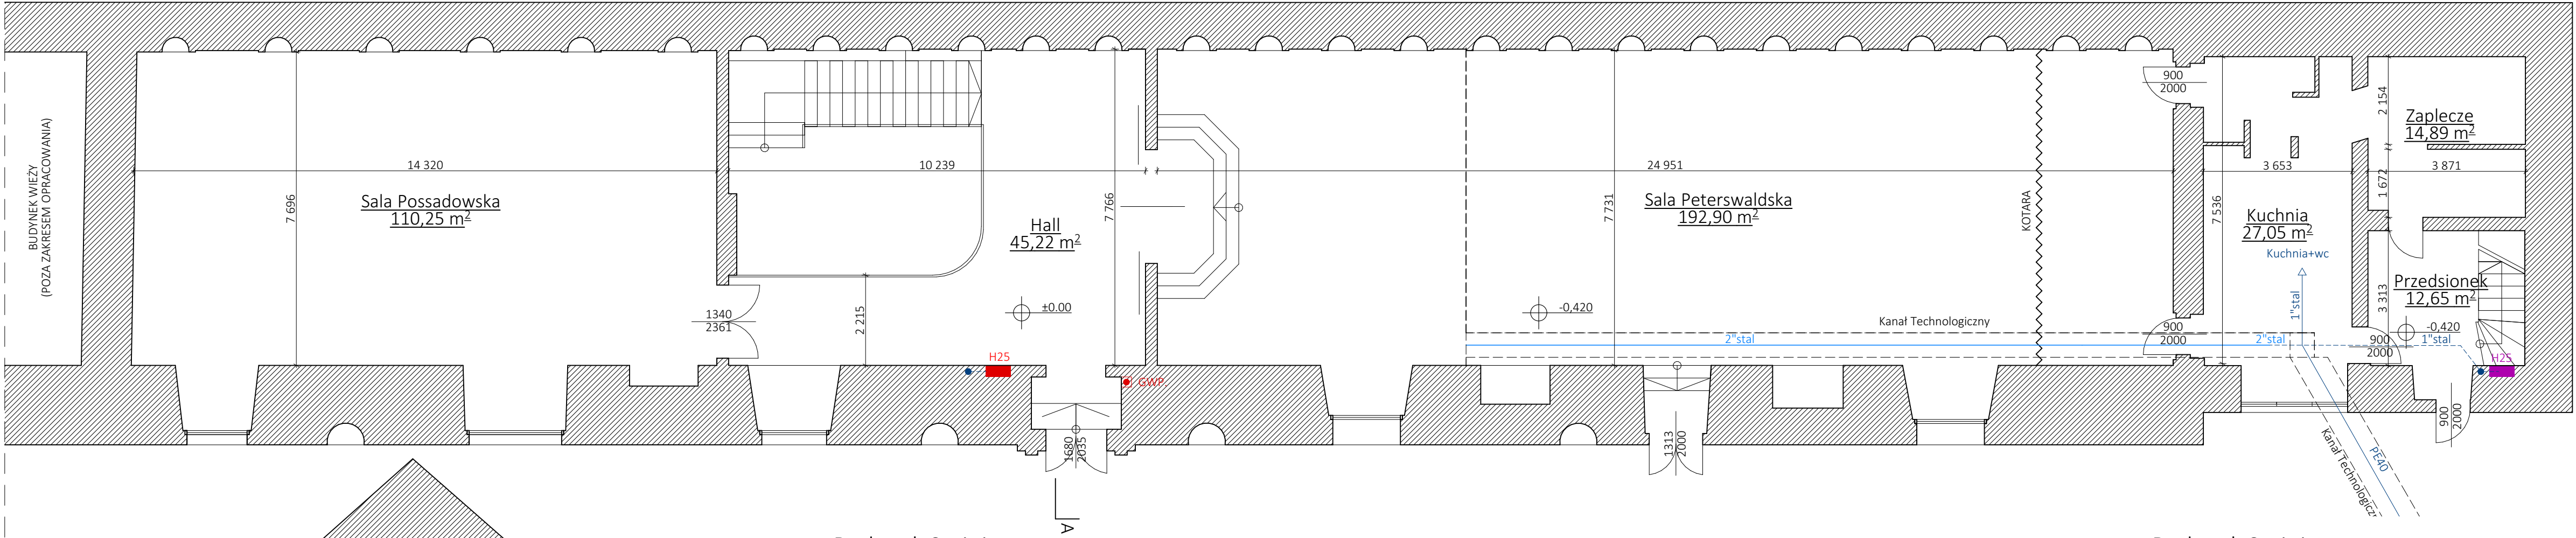

Budynek Stajni
Poziom -1

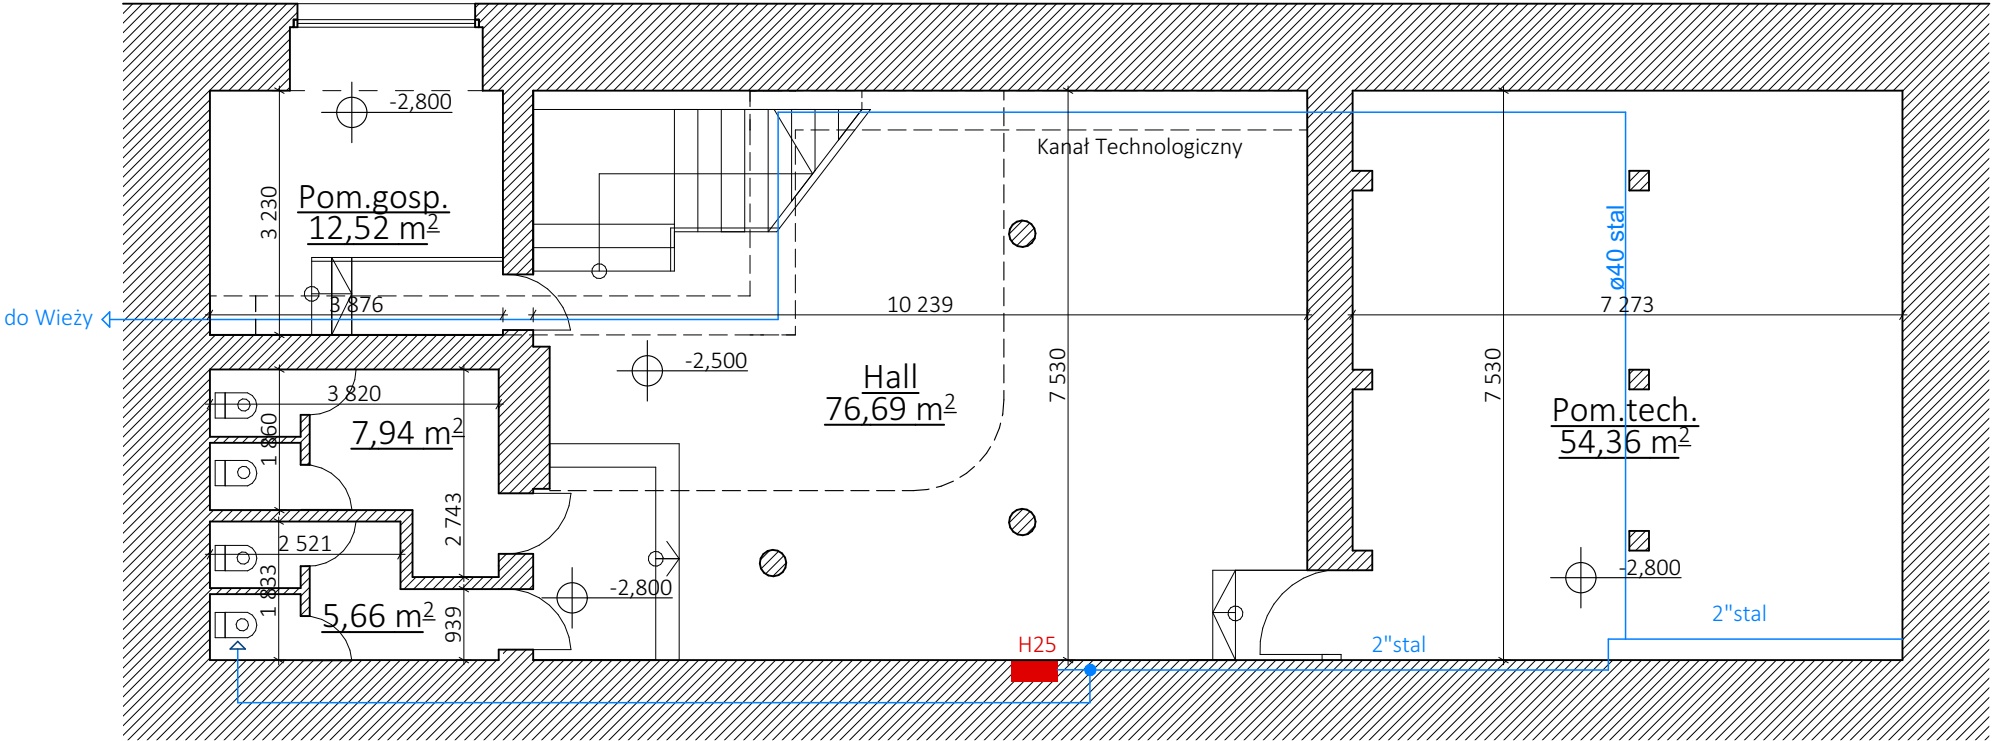

Budynek Stajni
Piętro

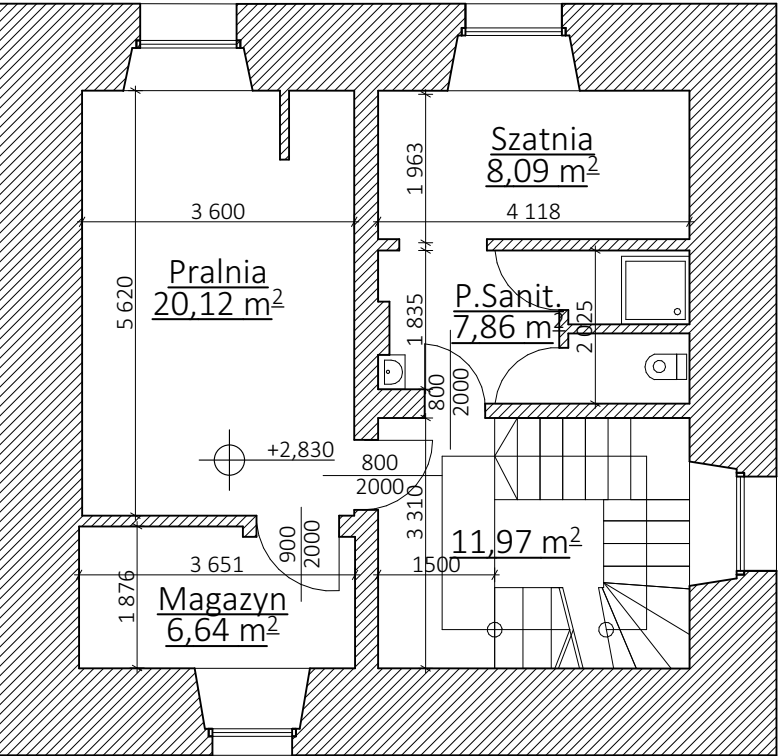

Przekrój A-A

Legenda:

- H50 Istniejąca skrzynka hydrantowa z węzłem płaskokładanym ø50 - **do wymiany**
- H25 Istniejąca skrzynka hydrantowa z węzłem płaskokładanym ø25 - **do wymiany**
- H25 Istniejąca skrzynka hydrantowa z węzłem płaskokładanym ø25 - **do usunięcia**
- Istniejąca instalacja wody - **do przebudowy**
- zgodnie z projektem instalacji sanitarnej

- UWAGI:
- Projekt rozpatrywać łącznie z opisem technicznym.
 - Wszystkie rozbieżności w dokumentacji projektowej oraz pomiędzy dokumentacją a stanem faktycznym na budowie należy niezwłocznie zgłosić projektantowi celem wyjaśnienia.
 - Wszystkie prace należy prowadzić zgodnie z obowiązującymi przepisami, normami, a także specyfikacją techniczną i wytycznymi wykonawczyymi producentów poszczególnych materiałów budowlanych.
 - Wymiary podane są w milimetrach (mm).
 - Rzędne podane są w metrach nad poziomem morza (m n.p.m.).

Status:	PROJEKT BUDOWLANY		
Projekt:	PRZEBUDOWA I REMONT INSTALACJI HYDRANTOWEJ DLA BUDYNKU BRAMNEGO I BUDYNKU STAJNI NA ZAMKU W TOSZKU		
Adres:	ul.Zamkowa 10, 44-180 Toszek		
Nr działki:	26		
Inwestor:	Centrum Kultury "Zamek w Toszku"		
	ul.Zamkowa 10, 44-180 Toszek		
Rysunek:	Budynek Stajni - inwentaryzacja i zakres robót		
Projekt Nr:	210608	Rev:	-
Skala:	1:100	Rys. Nr:	A.02
Projekował:	arch. Przemysław Konopka	Data:	01/09/2021
nr upr.:	35/SLOKK/2012/II	Podpis:	
specjalność:	architektoniczna		



przemysław konopka
pracownia architektury
A: ul.B.Chrobrego 6
44-180 TOSZEK
T: (+48) 506 054 559
E: pracownia@pkpa.pl