



Szafka w Budynku Stajni

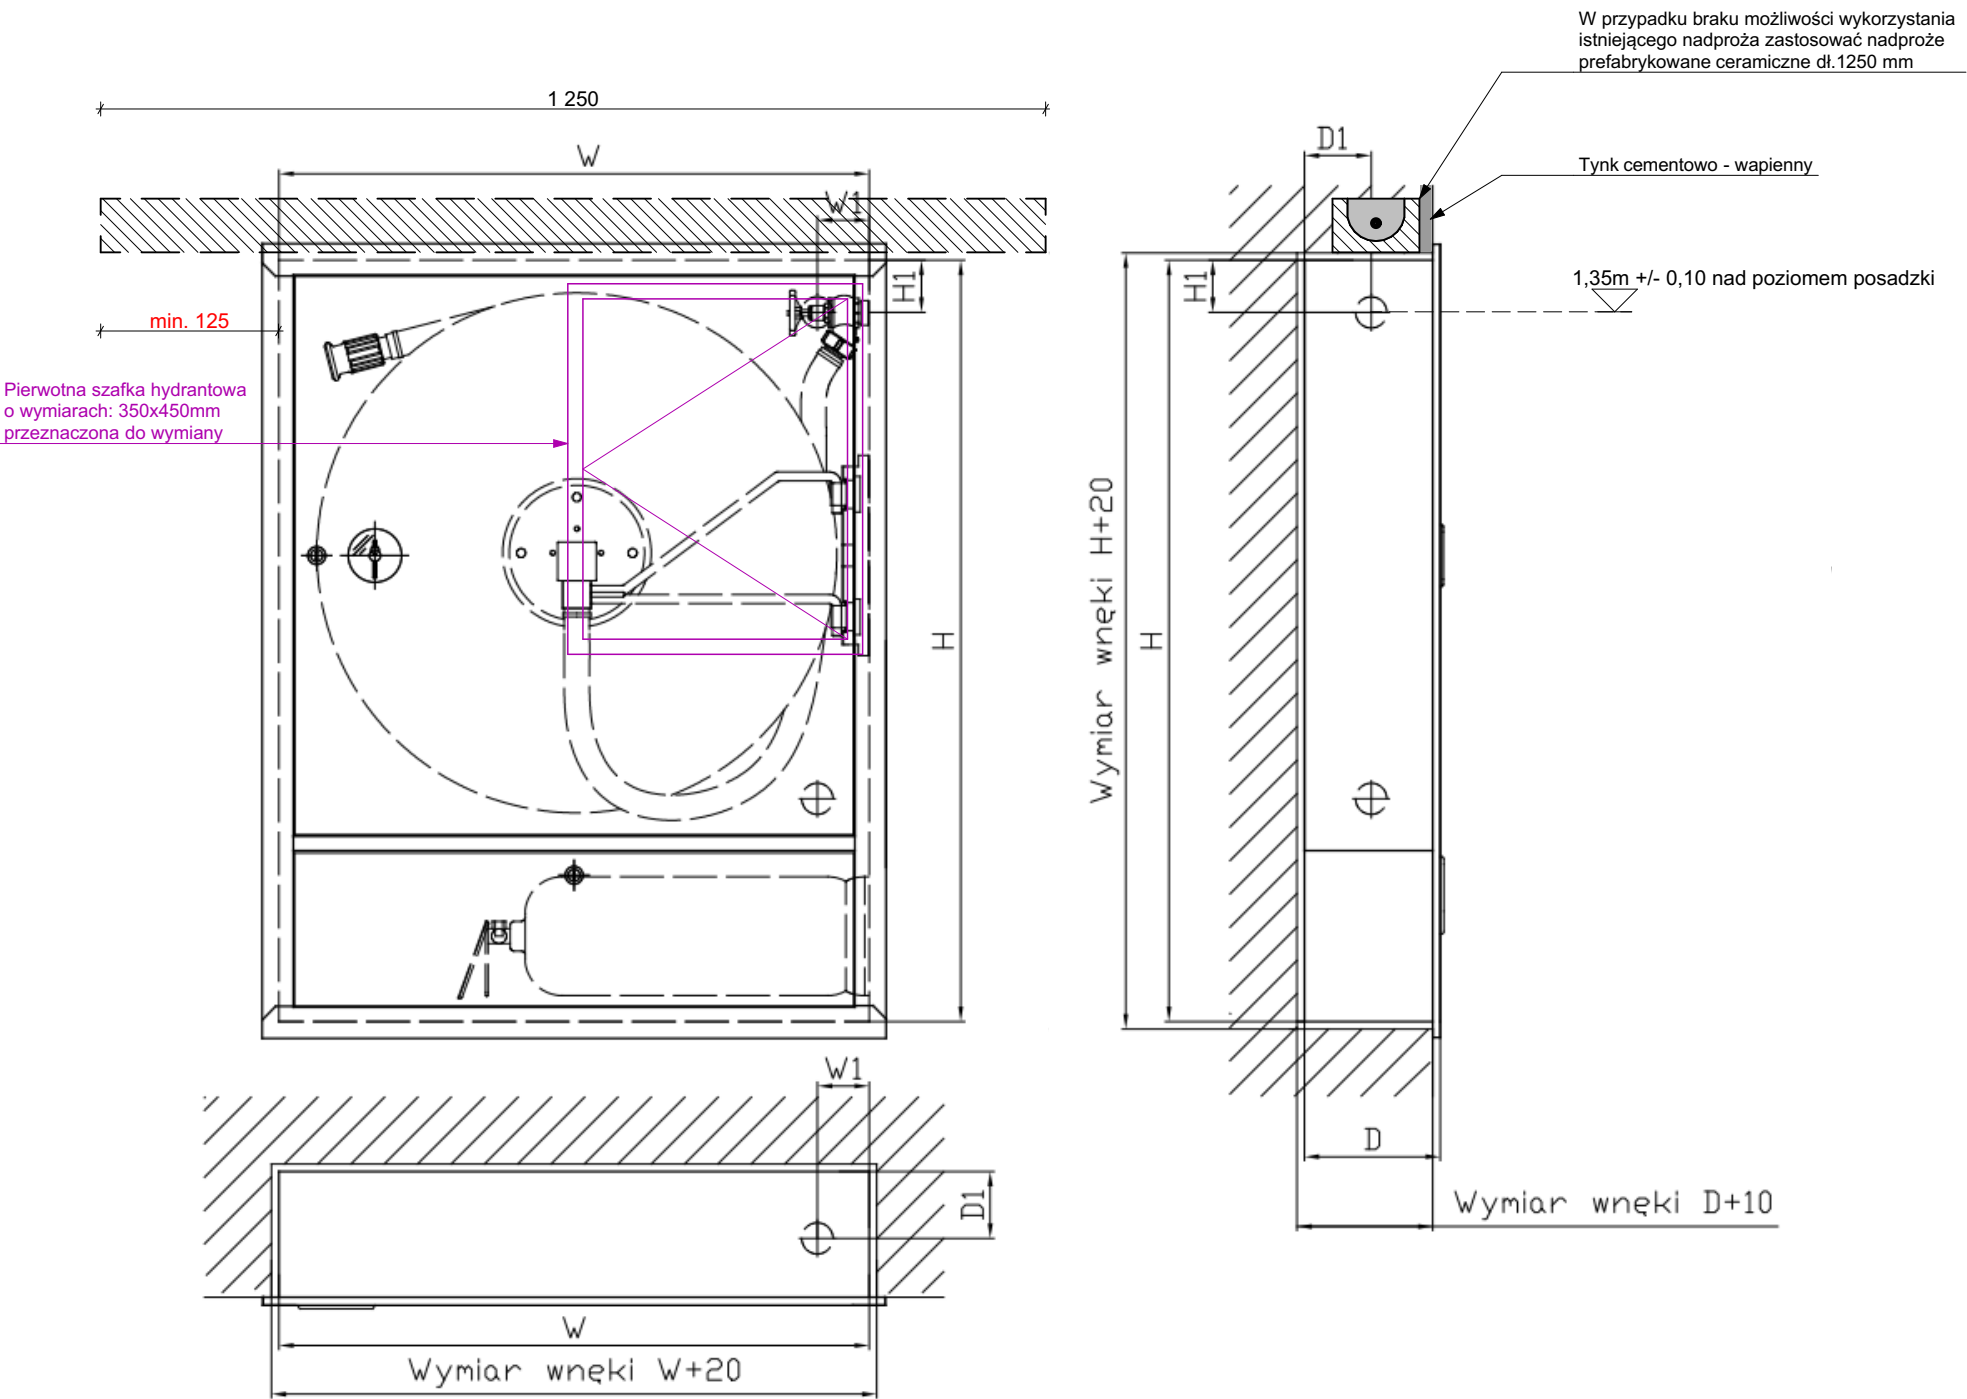

Wymiary [mm]					
W	W1	H	H1	D	D1
780	70	1010	70	180	80

Szafka w kawiarni (Budynek Bramny)

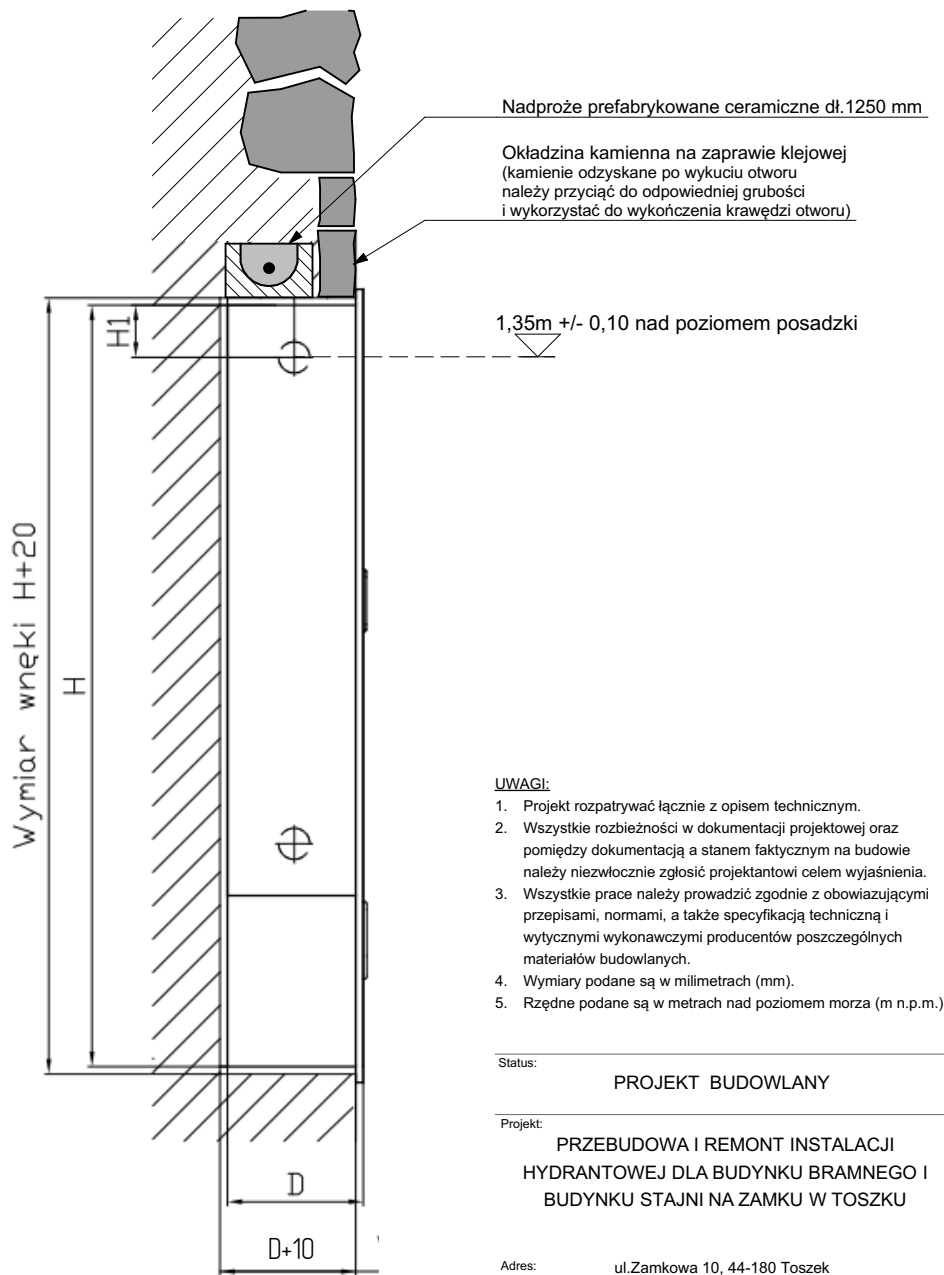

- UWAGI:**
- Projekt rozpatrywać łącznie z opisem technicznym.
 - Wszystkie rozbieżności w dokumentacji projektowej oraz pomiędzy dokumentacją a stanem faktycznym na budowie należy niezwłocznie zgłosić projektantowi celem wyjaśnienia.
 - Wszystkie prace należy prowadzić zgodnie z obowiązującymi przepisami, normami, a także specyfikacją techniczną i wytycznymi wykonawczymi producentów poszczególnych materiałów budowlanych.
 - Wymiary podane są w milimetrach (mm).
 - Rzędne podane są w metrach nad poziomem morza (m n.p.m.).

Status: **PROJEKT BUDOWLANY**

Projekt: **PRZEBUDOWA I REMONT INSTALACJI HYDRANTOWEJ DLA BUDYNKU BRAMNEGO I BUDYNKU STAJNI NA ZAMKU W TOSZKU**

Adres: ul.Zamkowa 10, 44-180 Toszek

Nr działki: 26

Inwestor: **Centrum Kultury "Zamek w Toszku"**
ul.Zamkowa 10, 44-180 Toszek

Rysunek: **Szczegół zabudowy szafki hydrantowej podtynkowej**

Projekt Nr: 210608	Rew: -	Skala: 1:10 A3	Rys. Nr: A.07
Projektował: Architektura: arch. Przemysław Konopka nr upr.: 35/SLOKK/2012/II specjalność architektoniczna		Data: 01/09/2021	Podpis:
Konstrukcja: mgr inż. Mirosława Nagórska nr upr.: UAN-KZ-7210/282/87 specjalność konstrukcyjna			



przemysław konopka
pracownia architektury
A: ul.B.Chrobrego 6
44-180 TOSZEK
T: (+48) 506 054 559
E: pracownia@pkpa.pl