

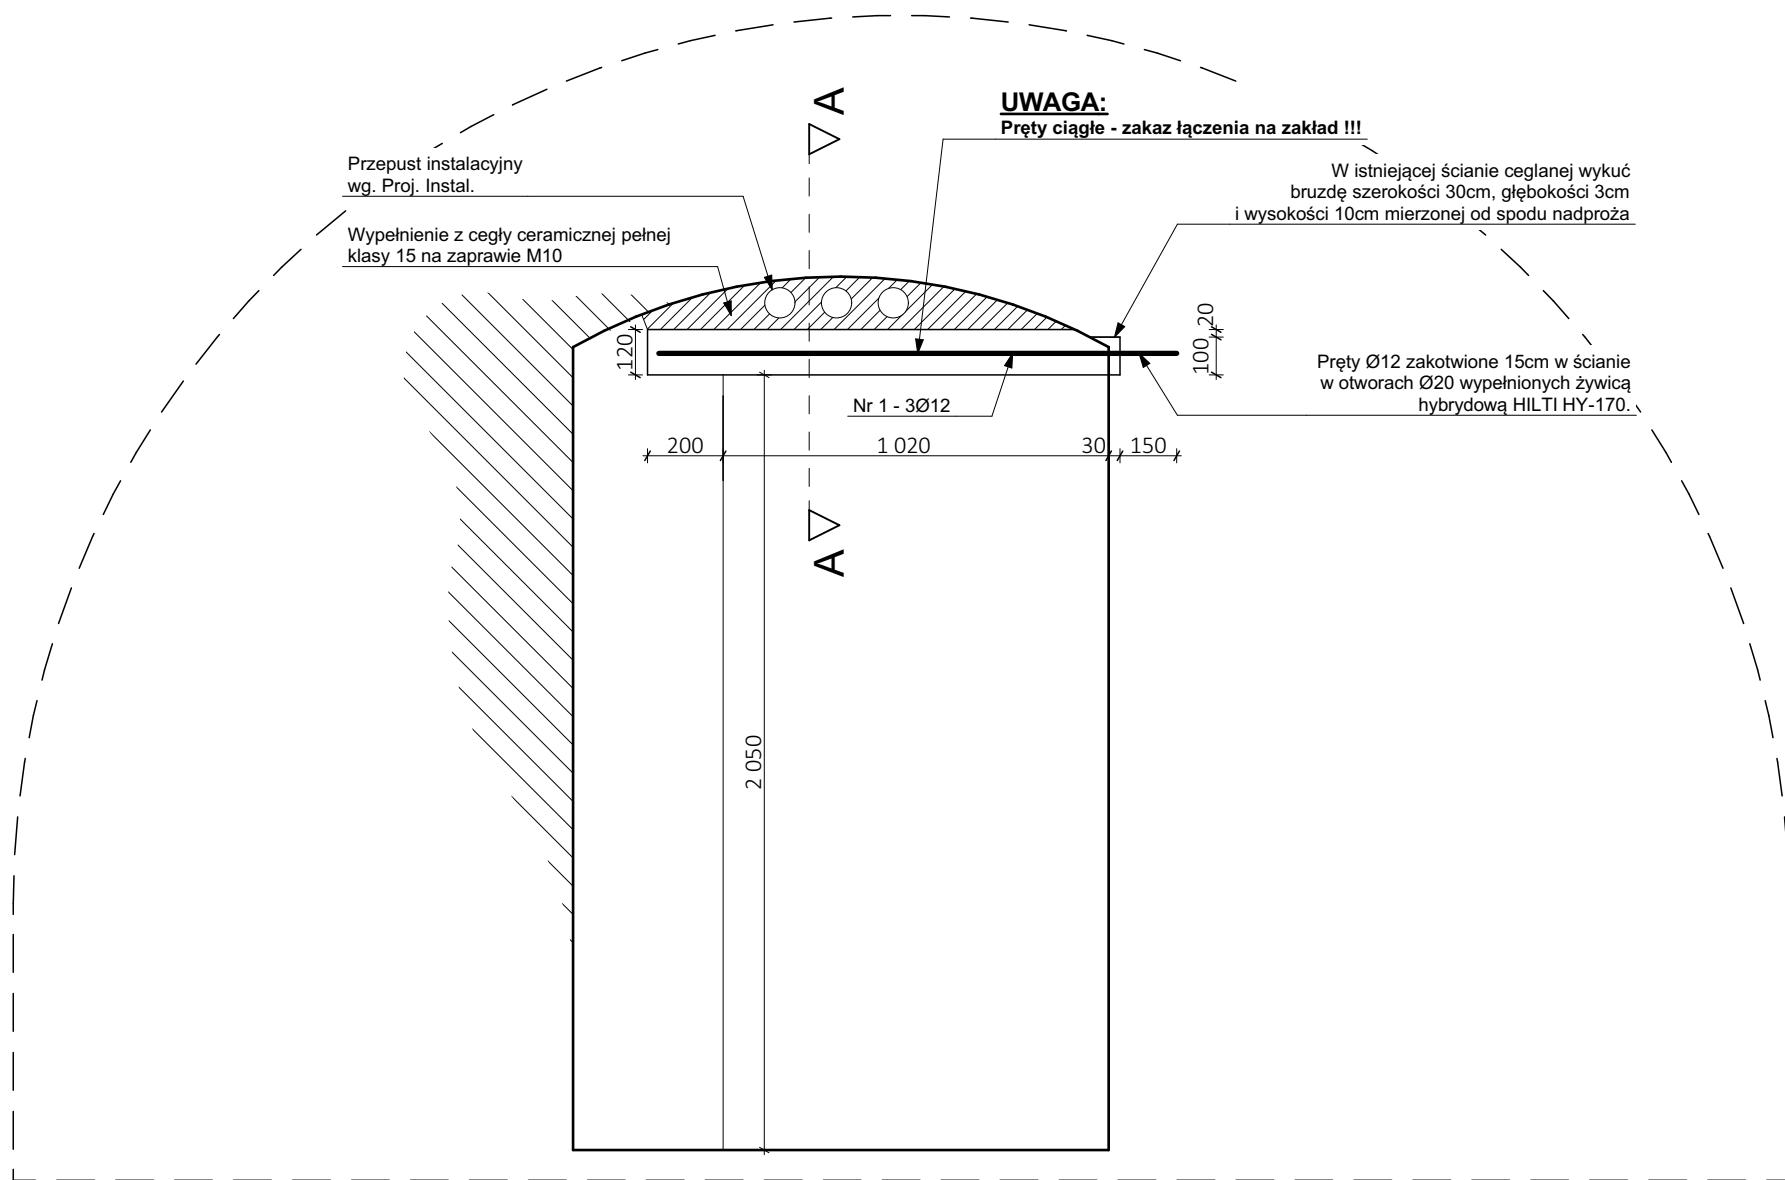
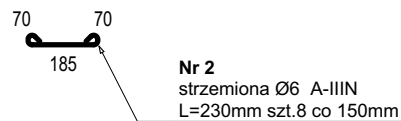


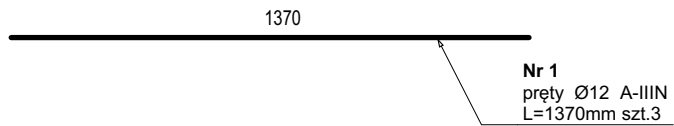

Przekrój A-A

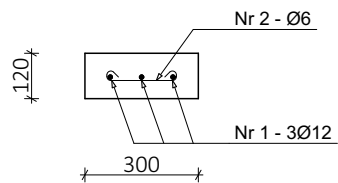


BETON RC25/30
STAL (A-IIIN) B500B

- UWAGI:**
- Projekt rozpatrywać łącznie z opisem technicznym.
 - Wszystkie rozbieżności w dokumentacji projektowej oraz pomiędzy dokumentacją a stanem faktycznym na budowie należy niezwłocznie zgłosić projektantowi celem wyjaśnienia.
 - Wszystkie prace należy prowadzić zgodnie z obowiązującymi przepisami, normami, a także specyfikacją techniczną i wytycznymi wykonawczymi producentów poszczególnych materiałów budowlanych.
 - Wymiary podane są w milimetrach (mm).
 - Rzędne podane są w metrach nad poziomem morza (m n.p.m.)

Status:	PROJEKT BUDOWLANY
Projekt:	PRZEBUDOWA I REMONT INSTALACJI HYDRANTOWEJ DLA BUDYNKU BRAMNEGO I BUDYNKU STAJNI NA ZAMKU W TOSZKU
Adres:	ul.Zamkowa 10, 44-180 Toszek
Nr działki:	26
Inwestor:	Centrum Kultury "Zamek w Toszku" ul.Zamkowa 10, 44-180 Toszek

Rysunek:	Szczegół wykonania nadproża drzwi do pom. technicznego w ścianie REI120
----------	--

Projekt Nr:	Rew:	Skala:	Rys. Nr:
210608	-	1:20 A3	A.08
Projektował:		Data:	Podpis:
Architektura:		01/09/2021	
arch. Przemysław Konopka nr upr.: 35/SLOKK/2012/II specjalność architektoniczna			
Konstrukcja:			
mgr inż. Mirosława Nagórska nr upr.: UAN-KZ-7210/282/87 specjalność konstrukcyjna			

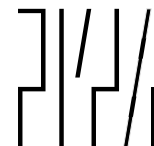

przemysław konopka
pracownia architektury
A: ul.B.Chrobrego 6
44-180 TOSZEK
T: (+48) 506 054 559
E: pracownia@pkpa.pl