



Miejscowy plan zagospodarowania przestrzennego miasta i gminy Toszek dla terenów położonych w Toszku, Paczynie, Pniowie, Ciochowicach

Załącznik Nr 2
Do uchwały Nr....
Rady Miejskiej w Toszku
z dnia2022r.



OZNACZENIA RYSUNKU PLANU:

- GRANICA OBSZARU OBJĘTEGO PLANEM
- LINIE ROZGRANICZAJĄCE TERENY O RÓŻNYM PRZEZNACZENIU LUB RÓŻNYCH ZASADACH ZAGOSPODAROWANIA
- NIEPRZEKRCZALNA LINIA ZABUDOWY
- MN TERENY ZBUDOWY MIESZKANIOWEJ NISKIEJ INTENSYWNOŚCI

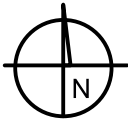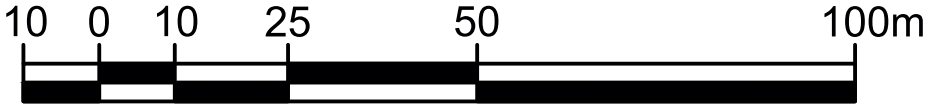

Skala 1:1000

FRAGMENT STUDIUM UWARUNKOWAŃ I KIERUNKÓW ZAGOSPODAROWANIA PRZESTRZENNEGO MIASTA I GMINY TOSZEK

SKALA 1:10 000

