


Inwentaryzacja - piętro IV, poziom + 19,23m, skala 1:50

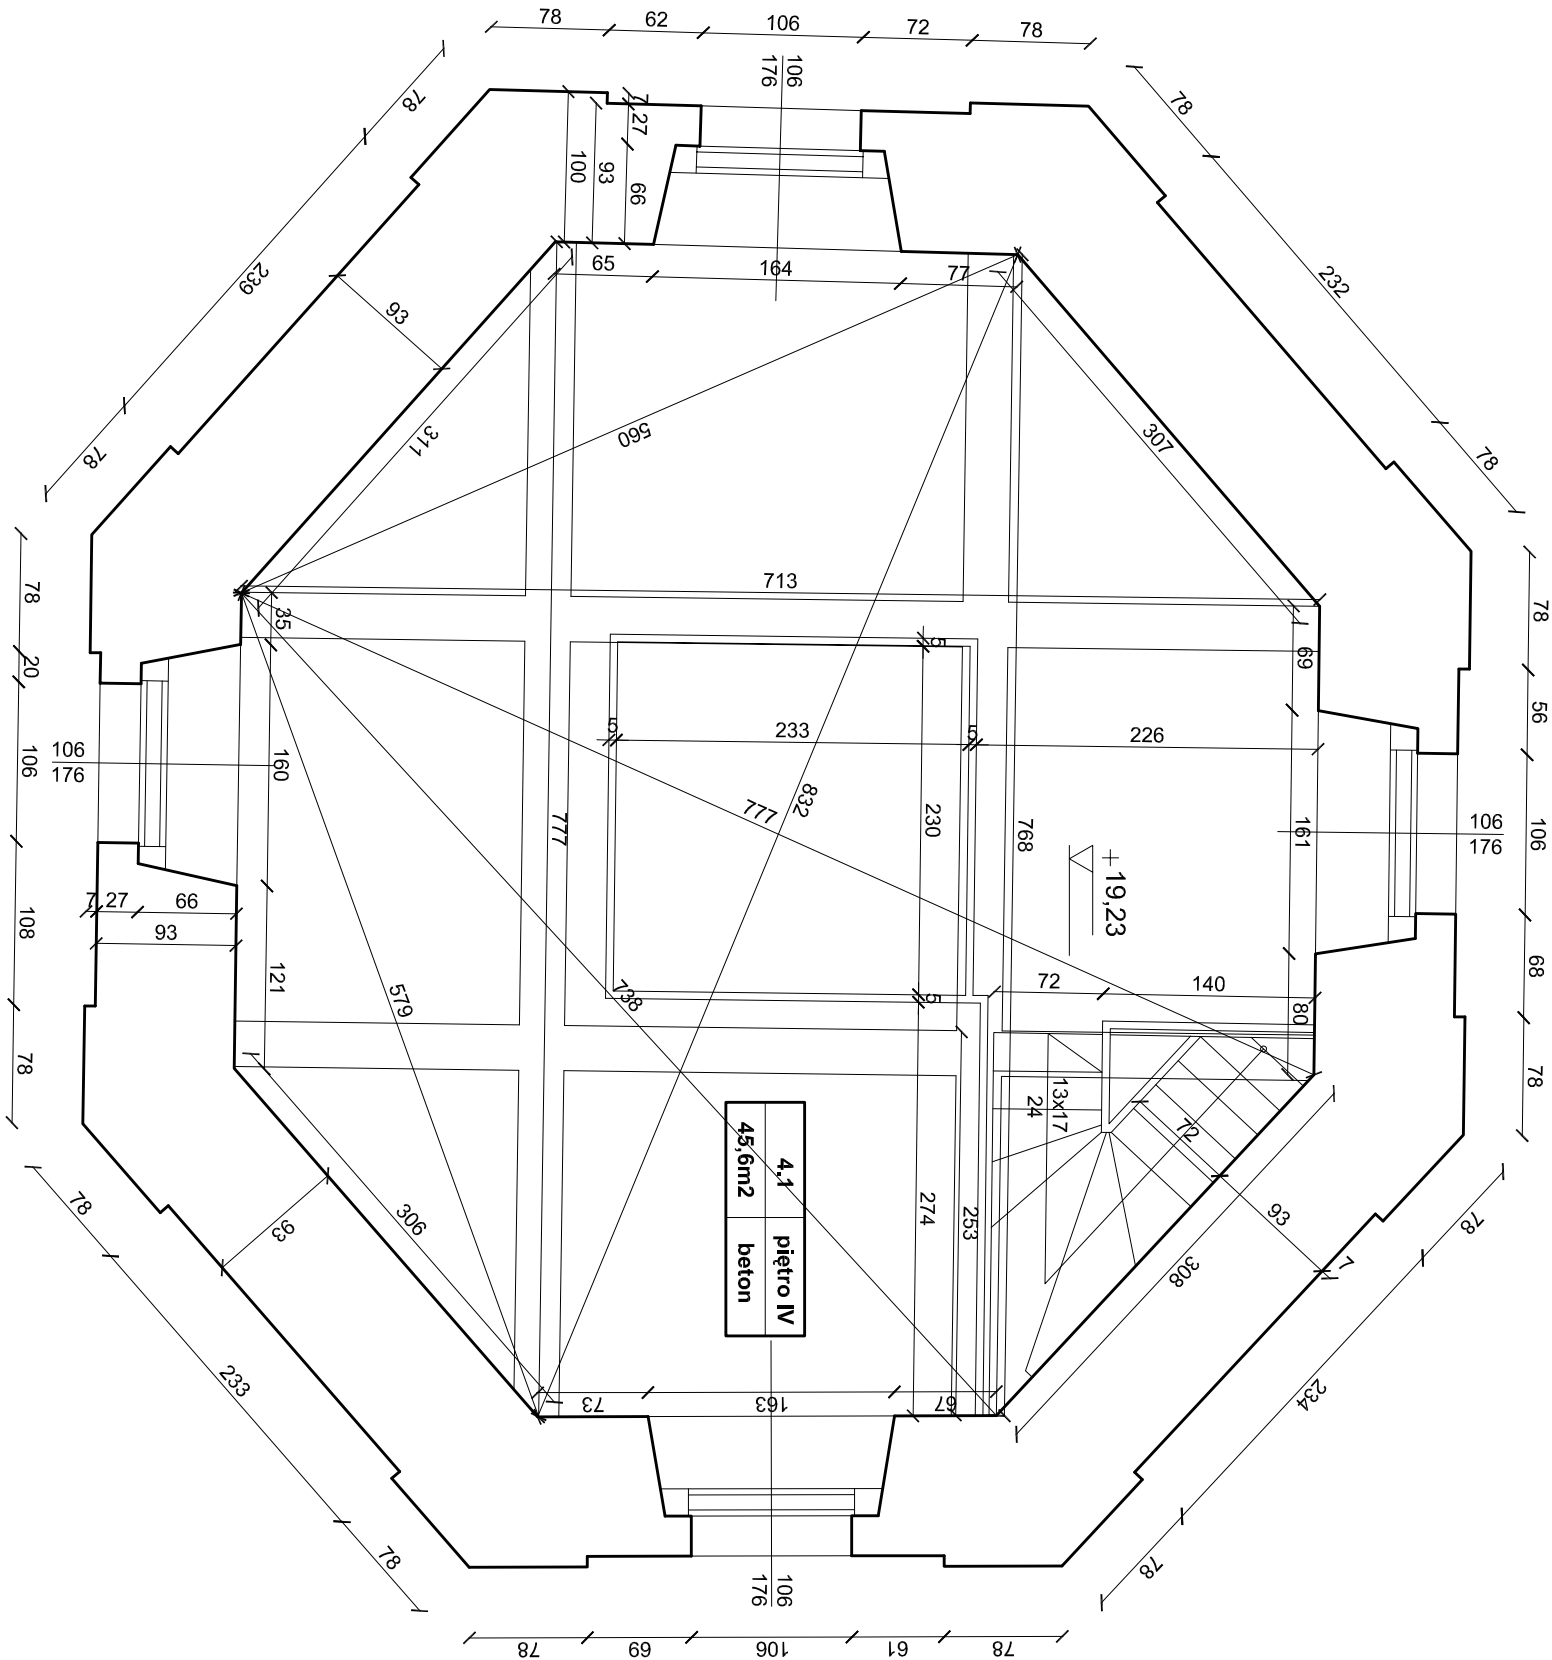

		IMIĘ I NAZWISKO				DATA	VIII. 2006r.
	projektant	mgr Inż. arch. A. Gano-Kotula	953/92			BRANŻA	arch.
	opracował	mgr Inż arch. Aleksandra Szumska				SKALA	1:50
	opracował	asys. proj. Magdalena Szyszkowska					
OBIEKT	Budynek wieży Zamku w Toruniu						
INWESTOR	Miejski Gminny Ośrodek w Toruniu, ul. Zamkowa 10, 44-180 Toruń						
TEMAT	Ekspertyza budowlana wieży zamku w Toruniu						
NAZWA RYSUNKU	rzut IV piętra - inwentaryzacja				NR RYS.		