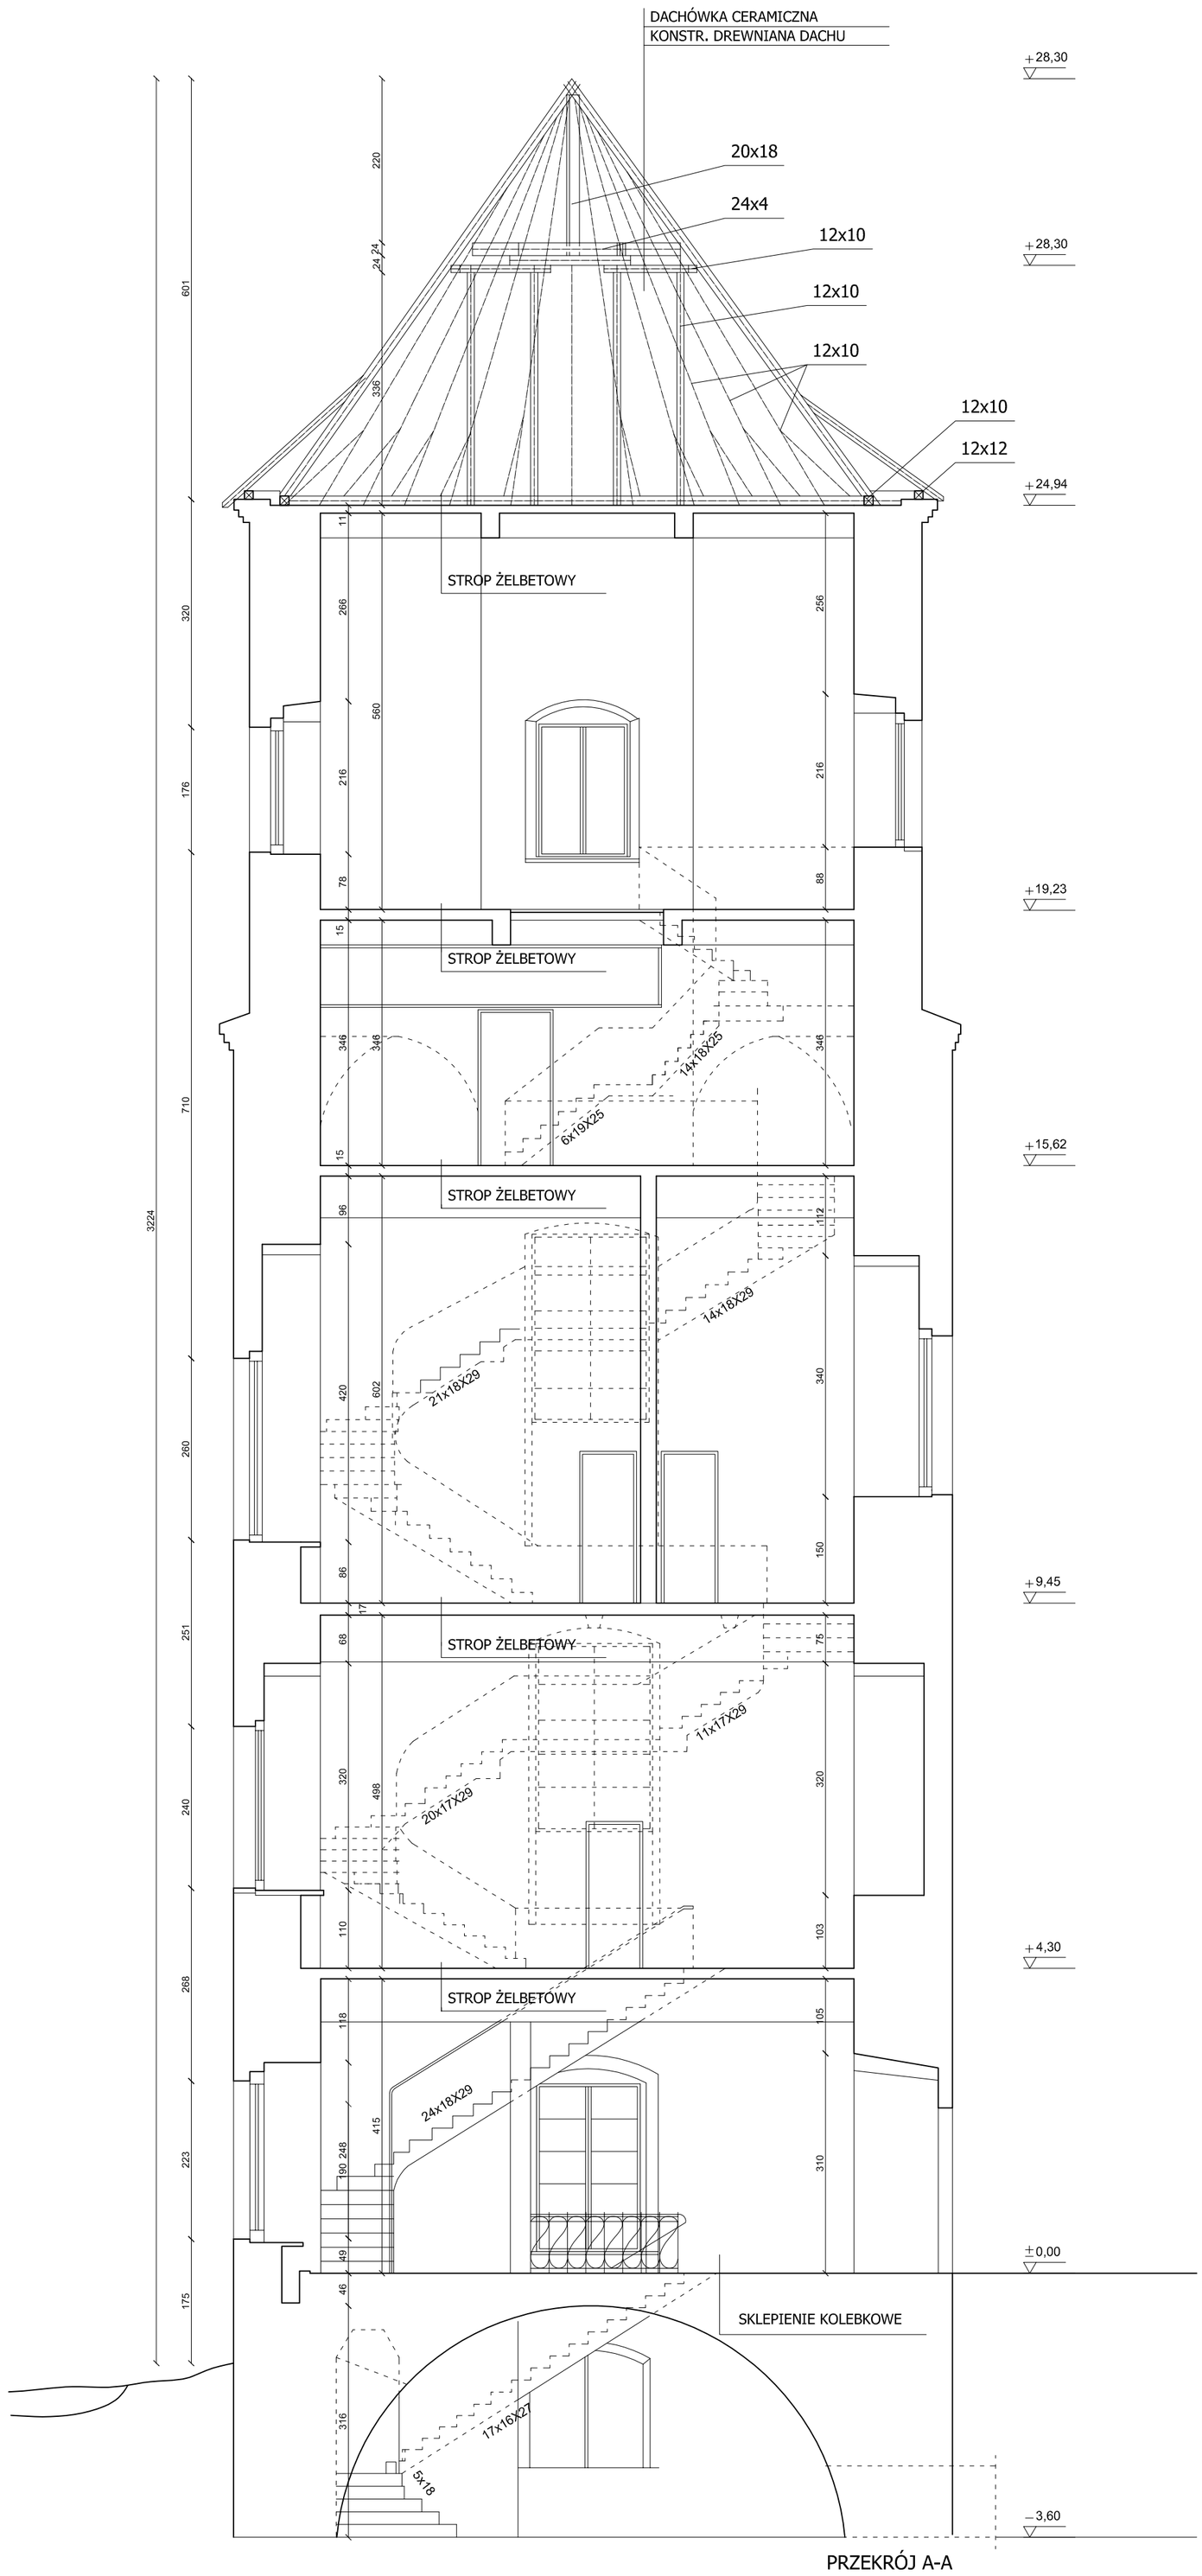

PRZEKRÓJ A-A

projektant	IMIE I NAZWISKO		
	mgr inż. arch. A. Gano- Kotula	953/92	
opracował	mgr inż arch. Aleksandra Szumska		
opracował	asys. proj. Magdalena Szyszkowska		
OBIEKT	Budynek wieży Zamku w Toszku		
INWESTOR	Miejski Gminny Ośrodek w Toszku, ul. Zamkowa 10, 44-180 Toszek		
TEMAT	Ekspertyza budowlana wieży zamku w Toszku		
NAZWA RYSUNKU	Przekrój przez wieżę - inwentaryzacja		

DATA	VIII. 2006r.
BRANŻA	arch.
SKALA	
NR RYS.	