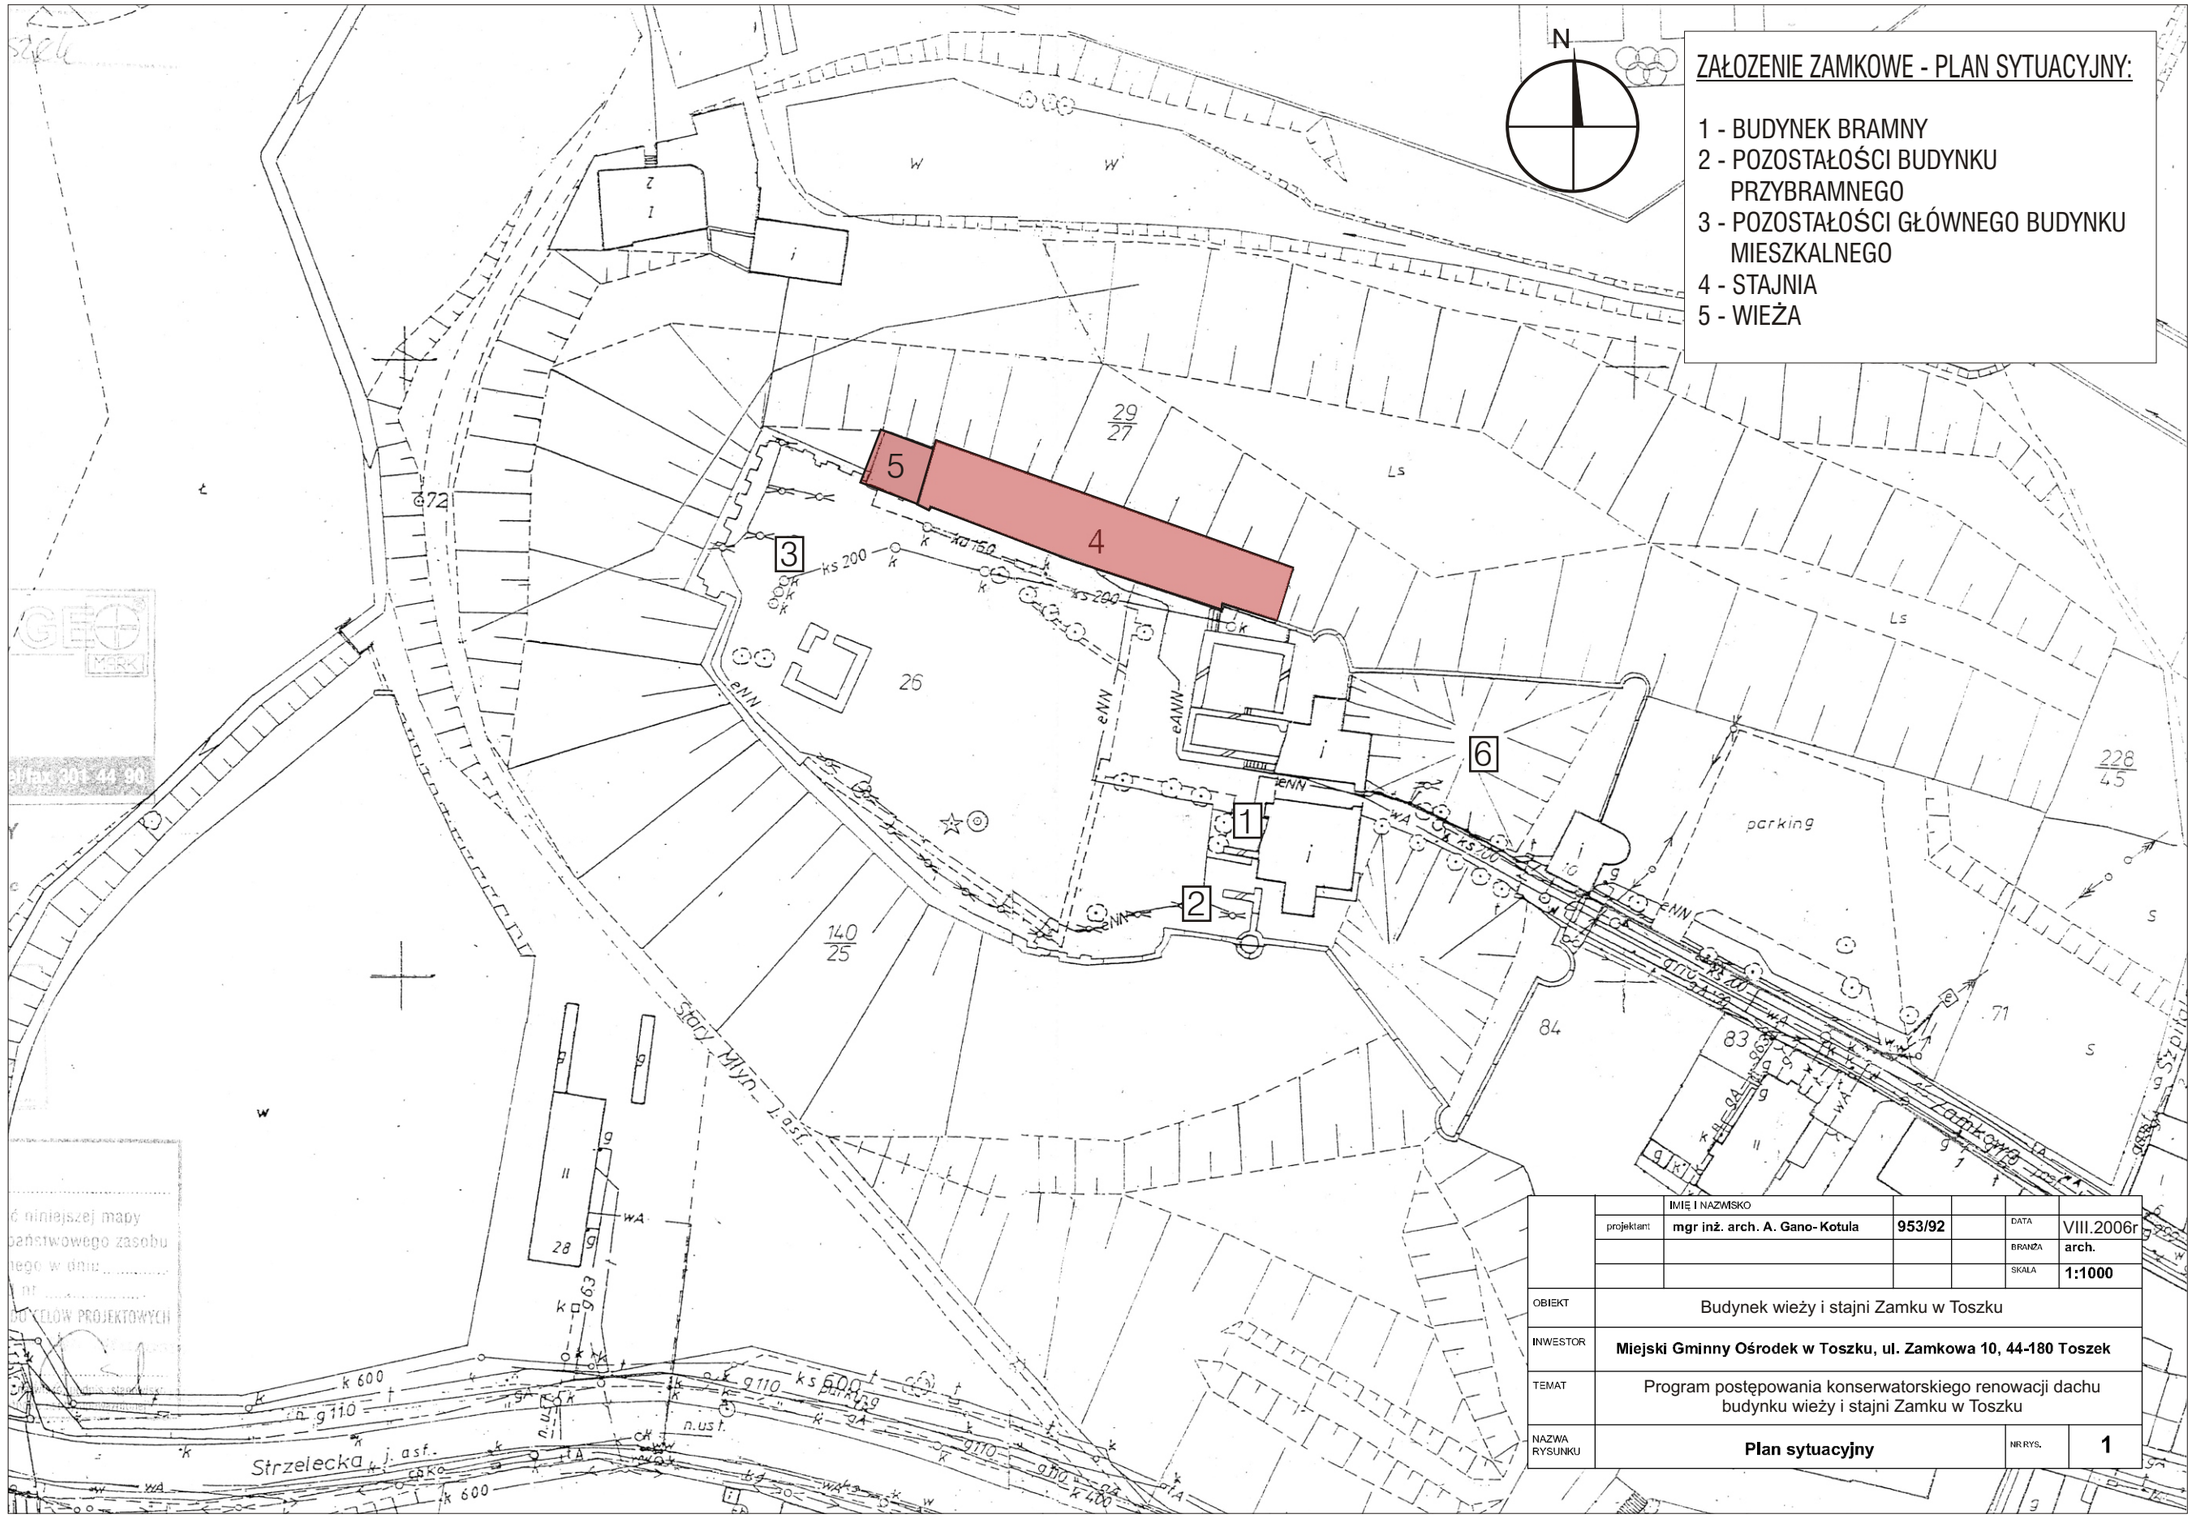

		IMIĘ I NAZWISKO				
	projektant	mgr inż. arch. A. Gano-Kotula	953/92		DATA	VIII.2006r
					BRANŻA	arch.
					SKALA	1:1000
OBIEKT	Budynek wieży i stajni Zamku w Toszku					
INWESTOR	**Miejski Gminny Ośrodek w Toszku, ul. Zamkowa 10, 44-180 Toszek**					
TEMAT	Program postępowania konserwatorskiego renowacji dachu budynku wieży i stajni Zamku w Toszku					
NAZWA RYSUNKU	**Plan sytuacyjny**			NR RYS.	**1**	

PLAN SYTUACYJNY, skala 1:1000