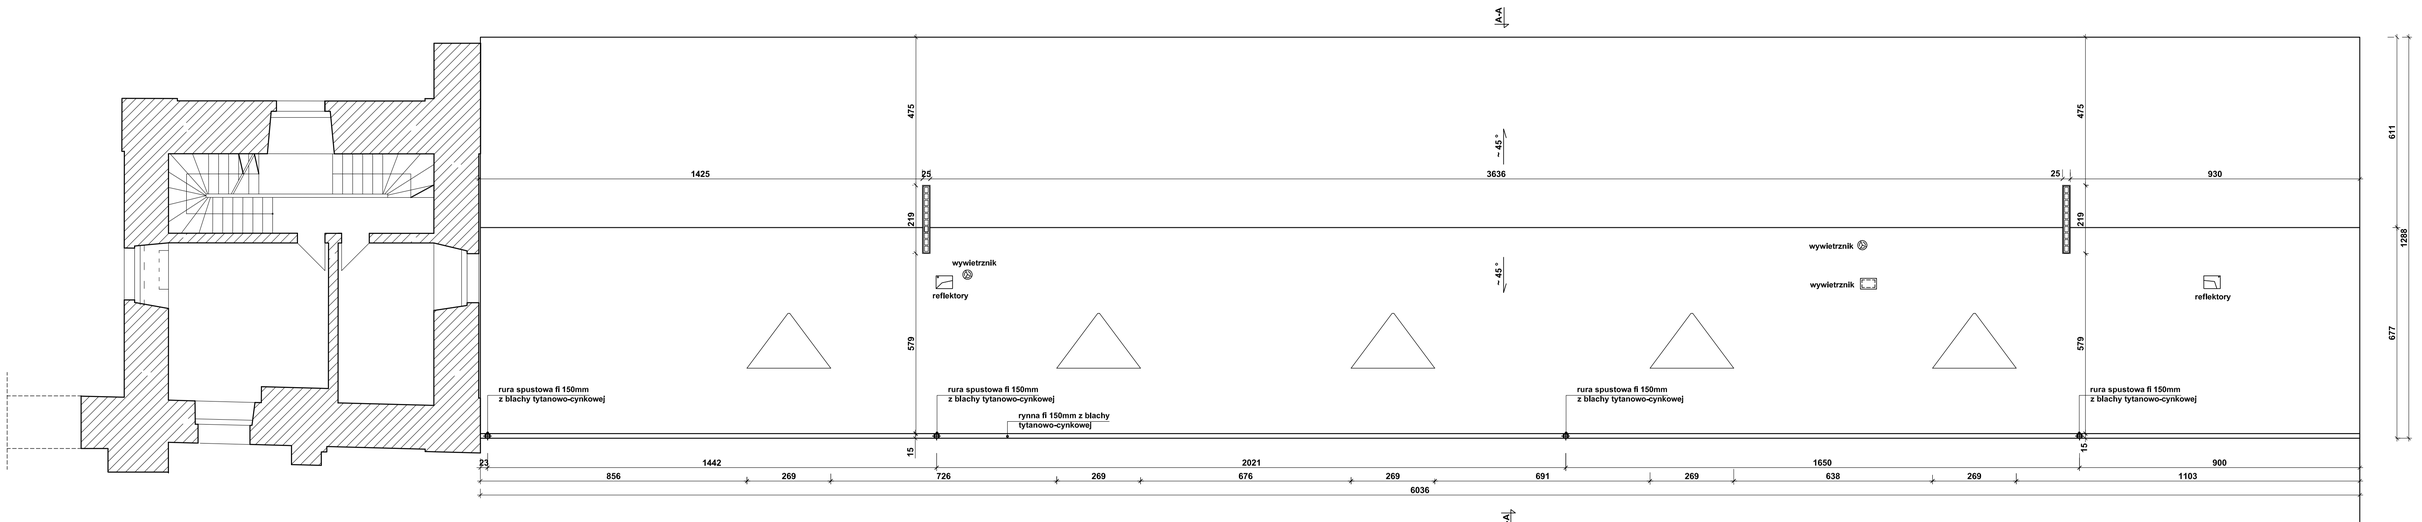

		IMIĘ I NAZWISKO			DATA	
	projektant	mgr inż. arch. A. Gano- Kotula	953/92			VIII. 2006r.
	opracował	mgr inż arch. Aleksandra Szumska			stanisz.	arch.
	opracował	mgr inż arch M. Szyszkowska			SKALA	1:100
OBIEKT	Budynek stajni Zamku w Toszku					
INWESTOR	Miejski Gminny Ośrodek w Toszku, ul. Zamkowa 10, 44-180 Toszek					
TEMAT	Program postepowania konserwatorskiego renowacji dachu budynku stajni Zamku w Toszku					
NAZWA RYSUNKU	rzut dachu - projekt				NR RYS.	