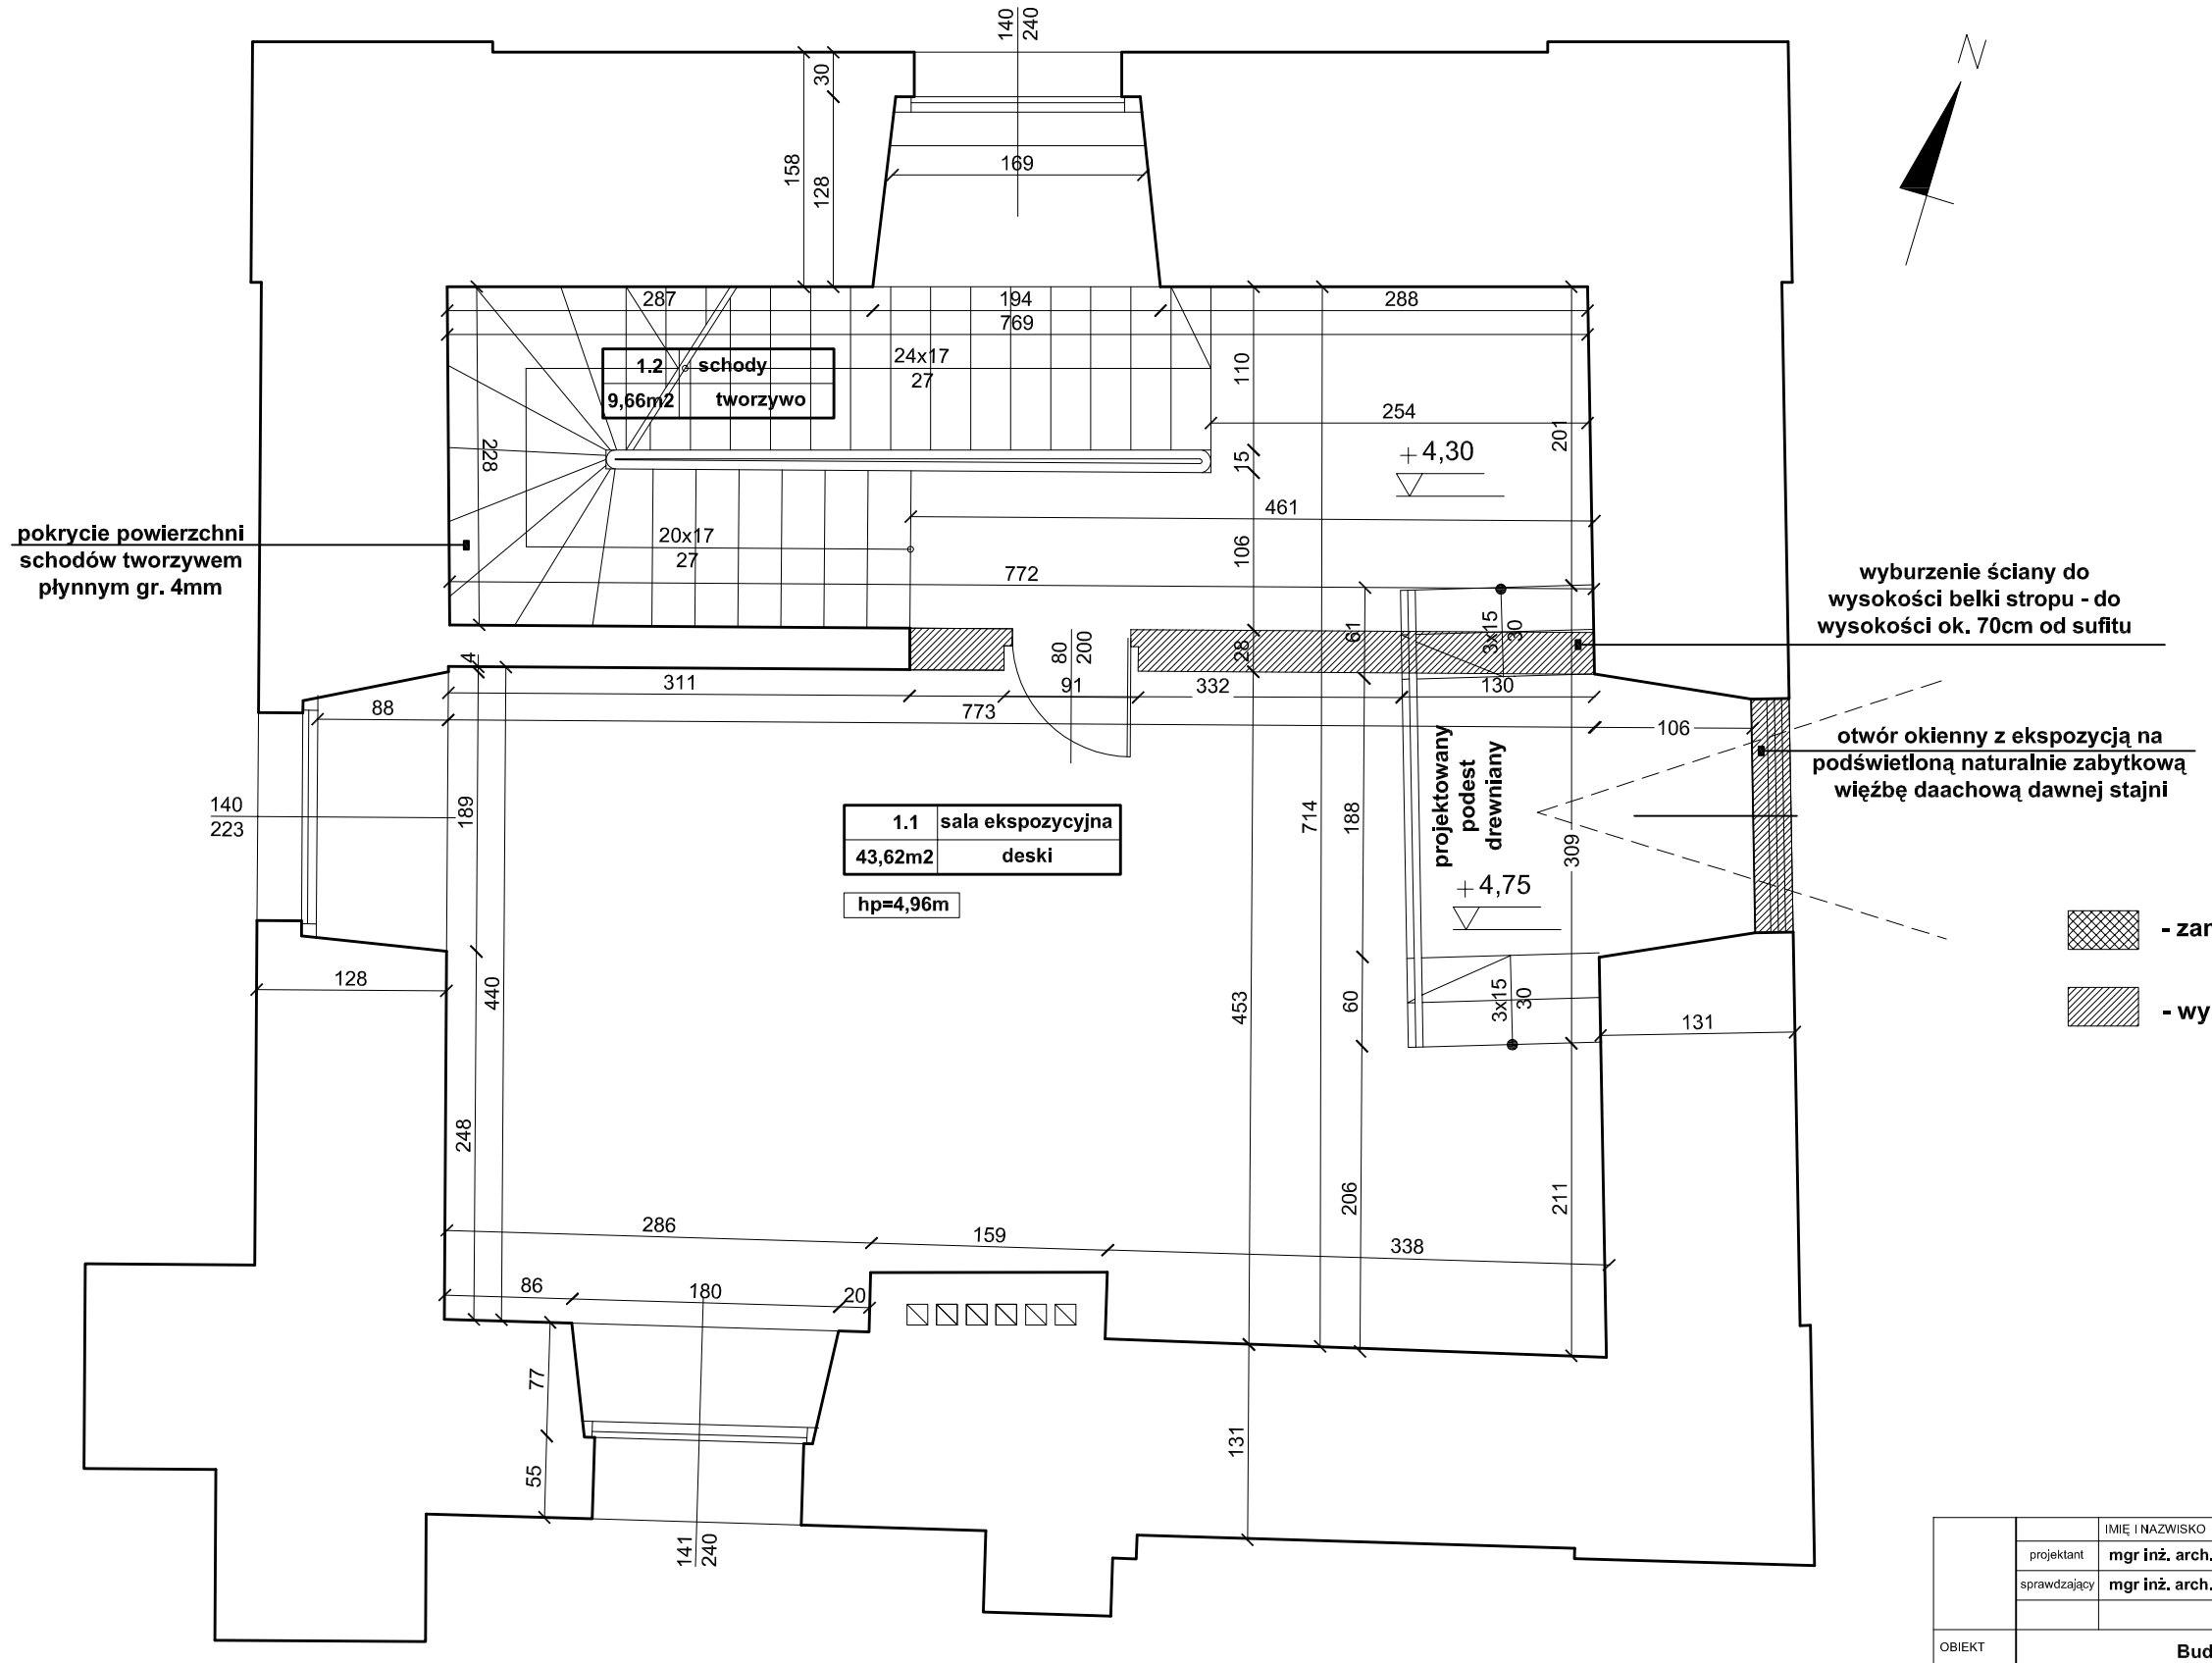

Projekt - pięro I, poziom + 4,30m, skala 1:50

		IMIĘ I NAZWISKO				
	projektant	mgr inż. arch. A. Gano- Kotula	953/92		DATA	IX. 2010r.
	sprawdzający	mgr inż. arch. A. Łukasiewicz	12/08/ SLKOKK		BRANŻA	arch.
					SKALA	1:50
OBIEKT	Budynek wieży Zamku w Toszku					
INWESTOR	Miejski Gminny Ośrodek w Toszku, ul. Zamkowa 10, 44-180 Toszek					
TEMAT	Program postępowania konserwatorskiego - projekt remontu zabytkowej wieży zamkowej w Toszku					
NAZWA RYSUNKU	rzut I piętra, poziom +4,30m - projekt				NR RYS.	15