


OBJEKT	Budynek wieży Zamku w Toszku					
INWESTOR	Miejski Gminny Ośrodek w Toszku, ul. Zamkowa 10, 44-180 Toszek					
TEMAT	Program postępowania konserwatorskiego - projekt remontu zabytkowej wieży zamkowej w Toszku					
NAZWA RYSUNKU	Inwentaryzacja - elewacja południowa, frontowa					
	nr rys.					9

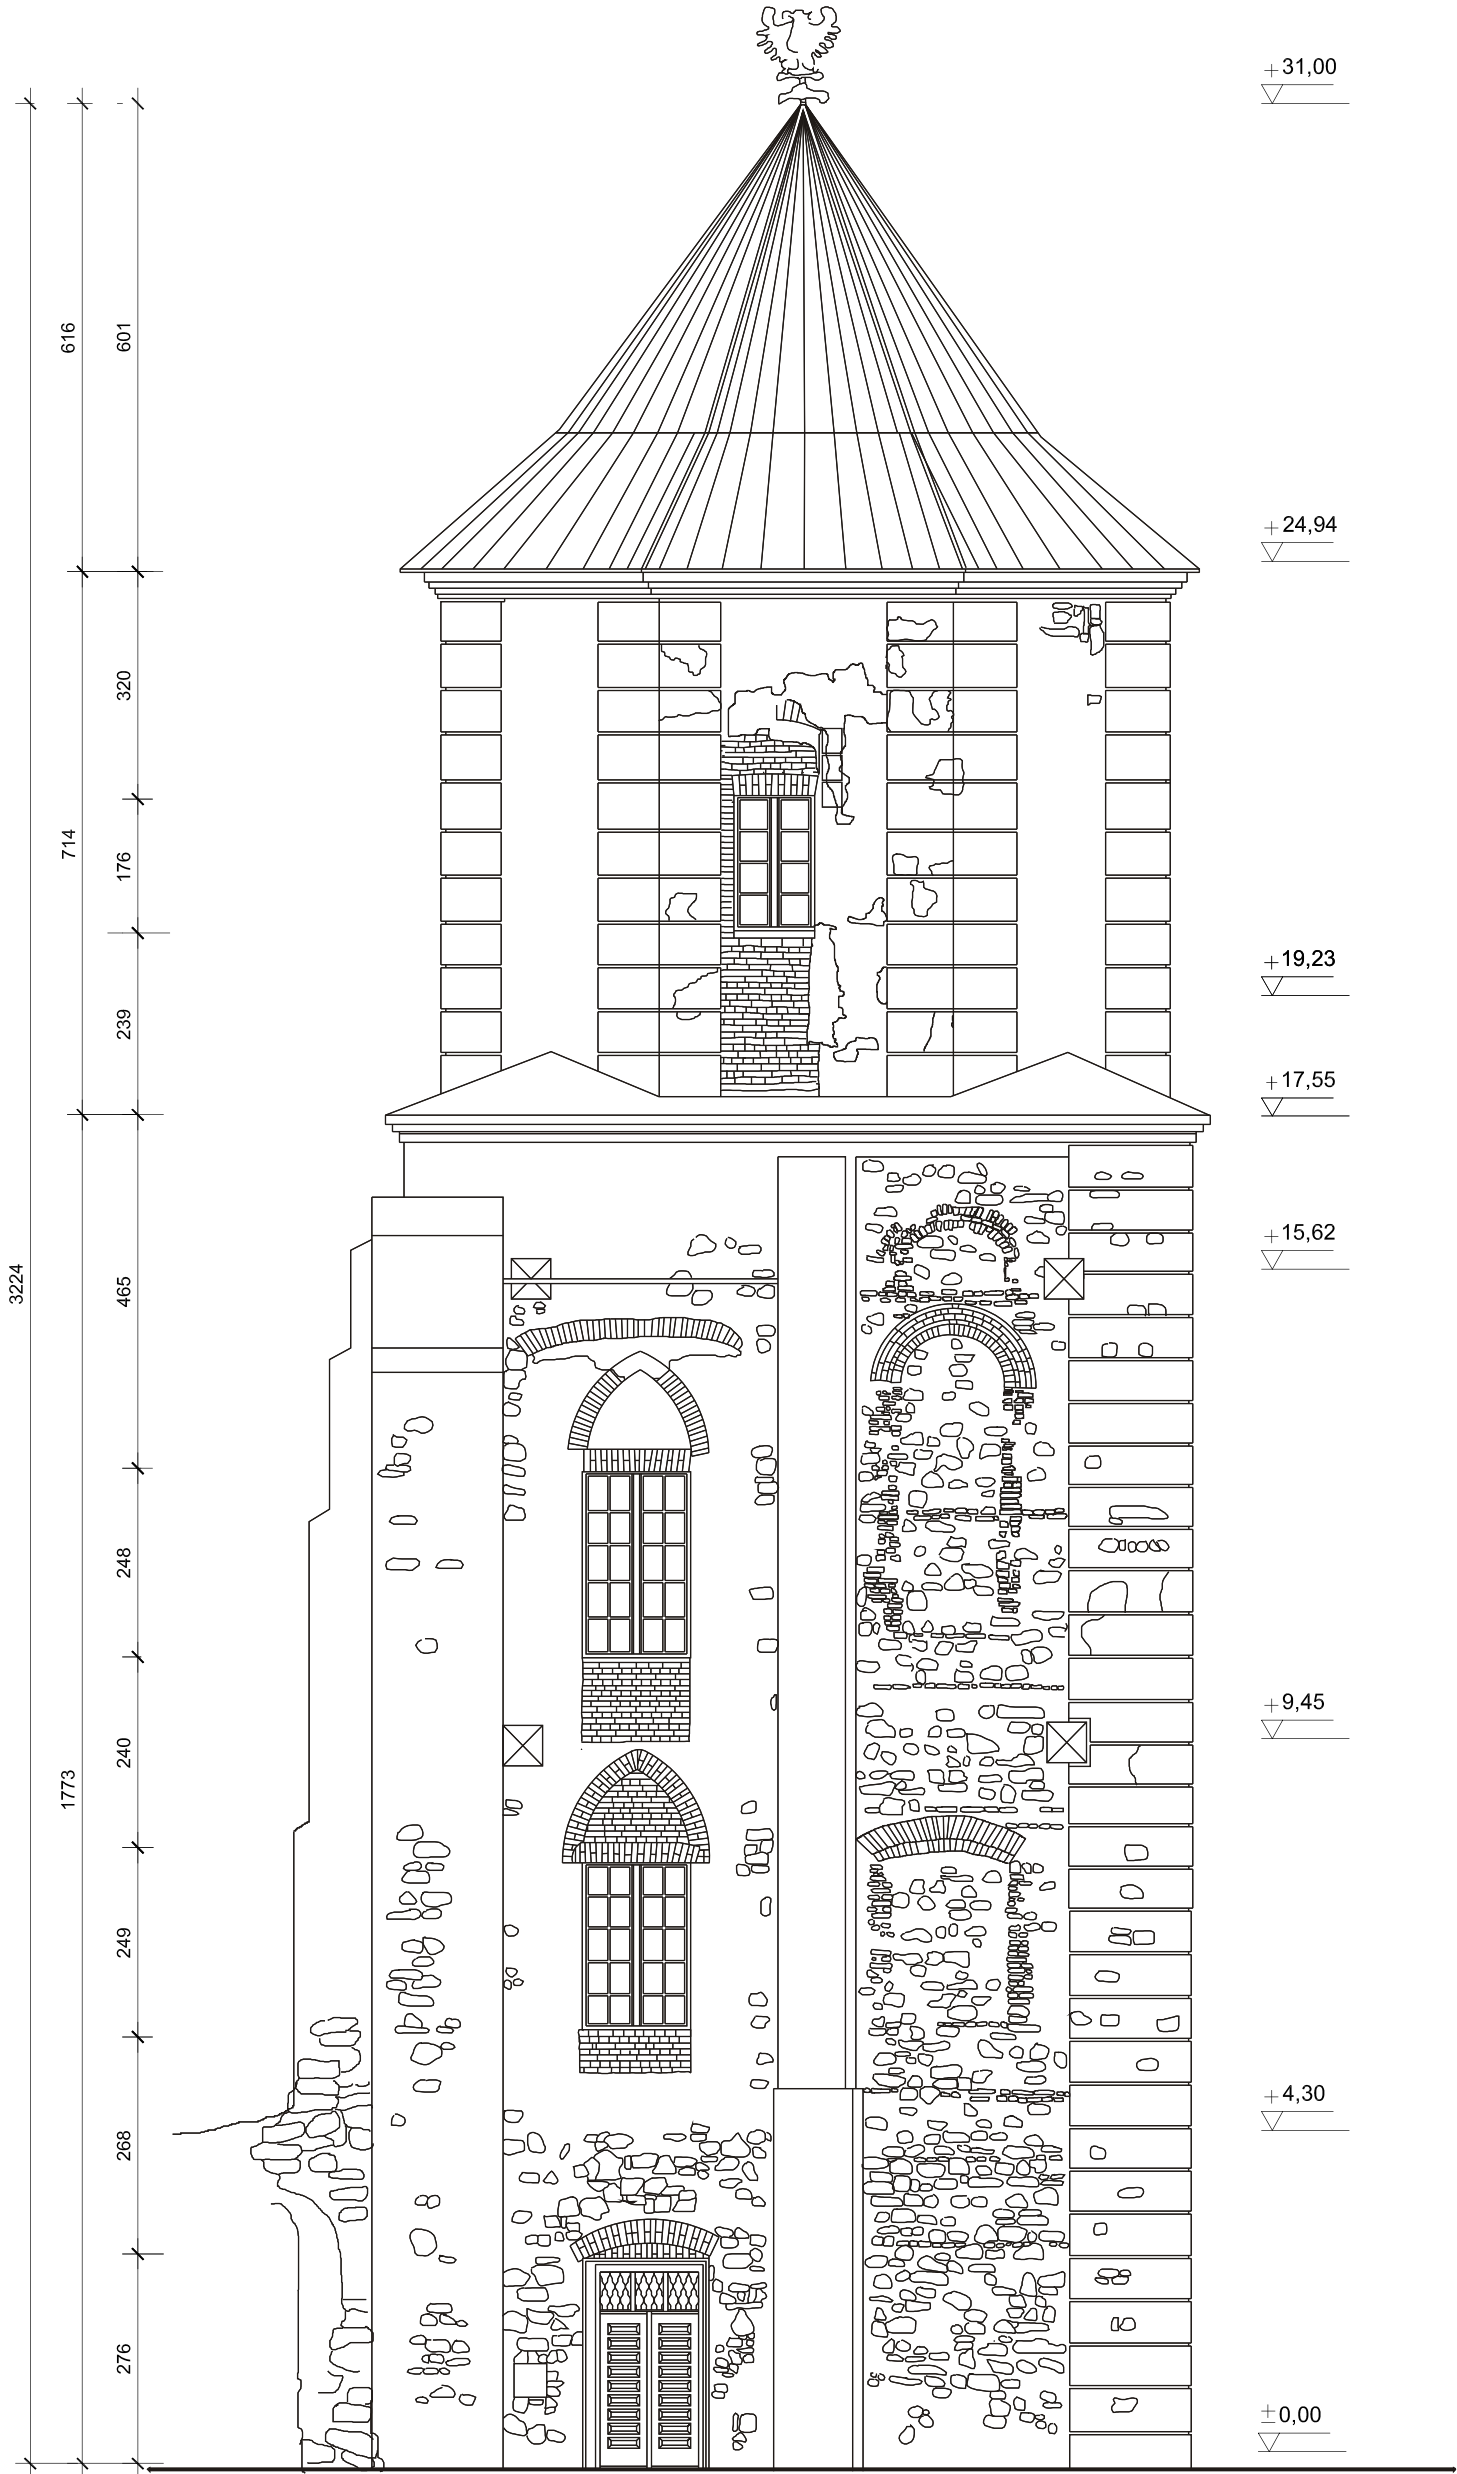

Elewacja południowa, inwentaryzacja, skala 1:100