


		IMIĘ I NAZWISKO						
	projektant	mgr inż. arch. A. Gano-Kotula			953/92		DATA	IX. 2010r.
	opracowujący	mgr inż. arch. A. Łukasiewicz			1208/ SIKKOK		BRAMA	arch.
							SKALA	1:100
OBJEKT	Budynek wieży Zamku w Toszku							
INWESTOR	Mięjski Gminny Ośrodek w Toszku, ul. Zamkowa 10, 44-180 Toszek							
TEMAT	Program postępowania konserwatorskiego - projekt remontu zabytkowej wieży zamkowej w Toszku							
NAZWA RYSUNKU	Inwentaryzacja - elewacja północna, tylna						NR RYS.	12

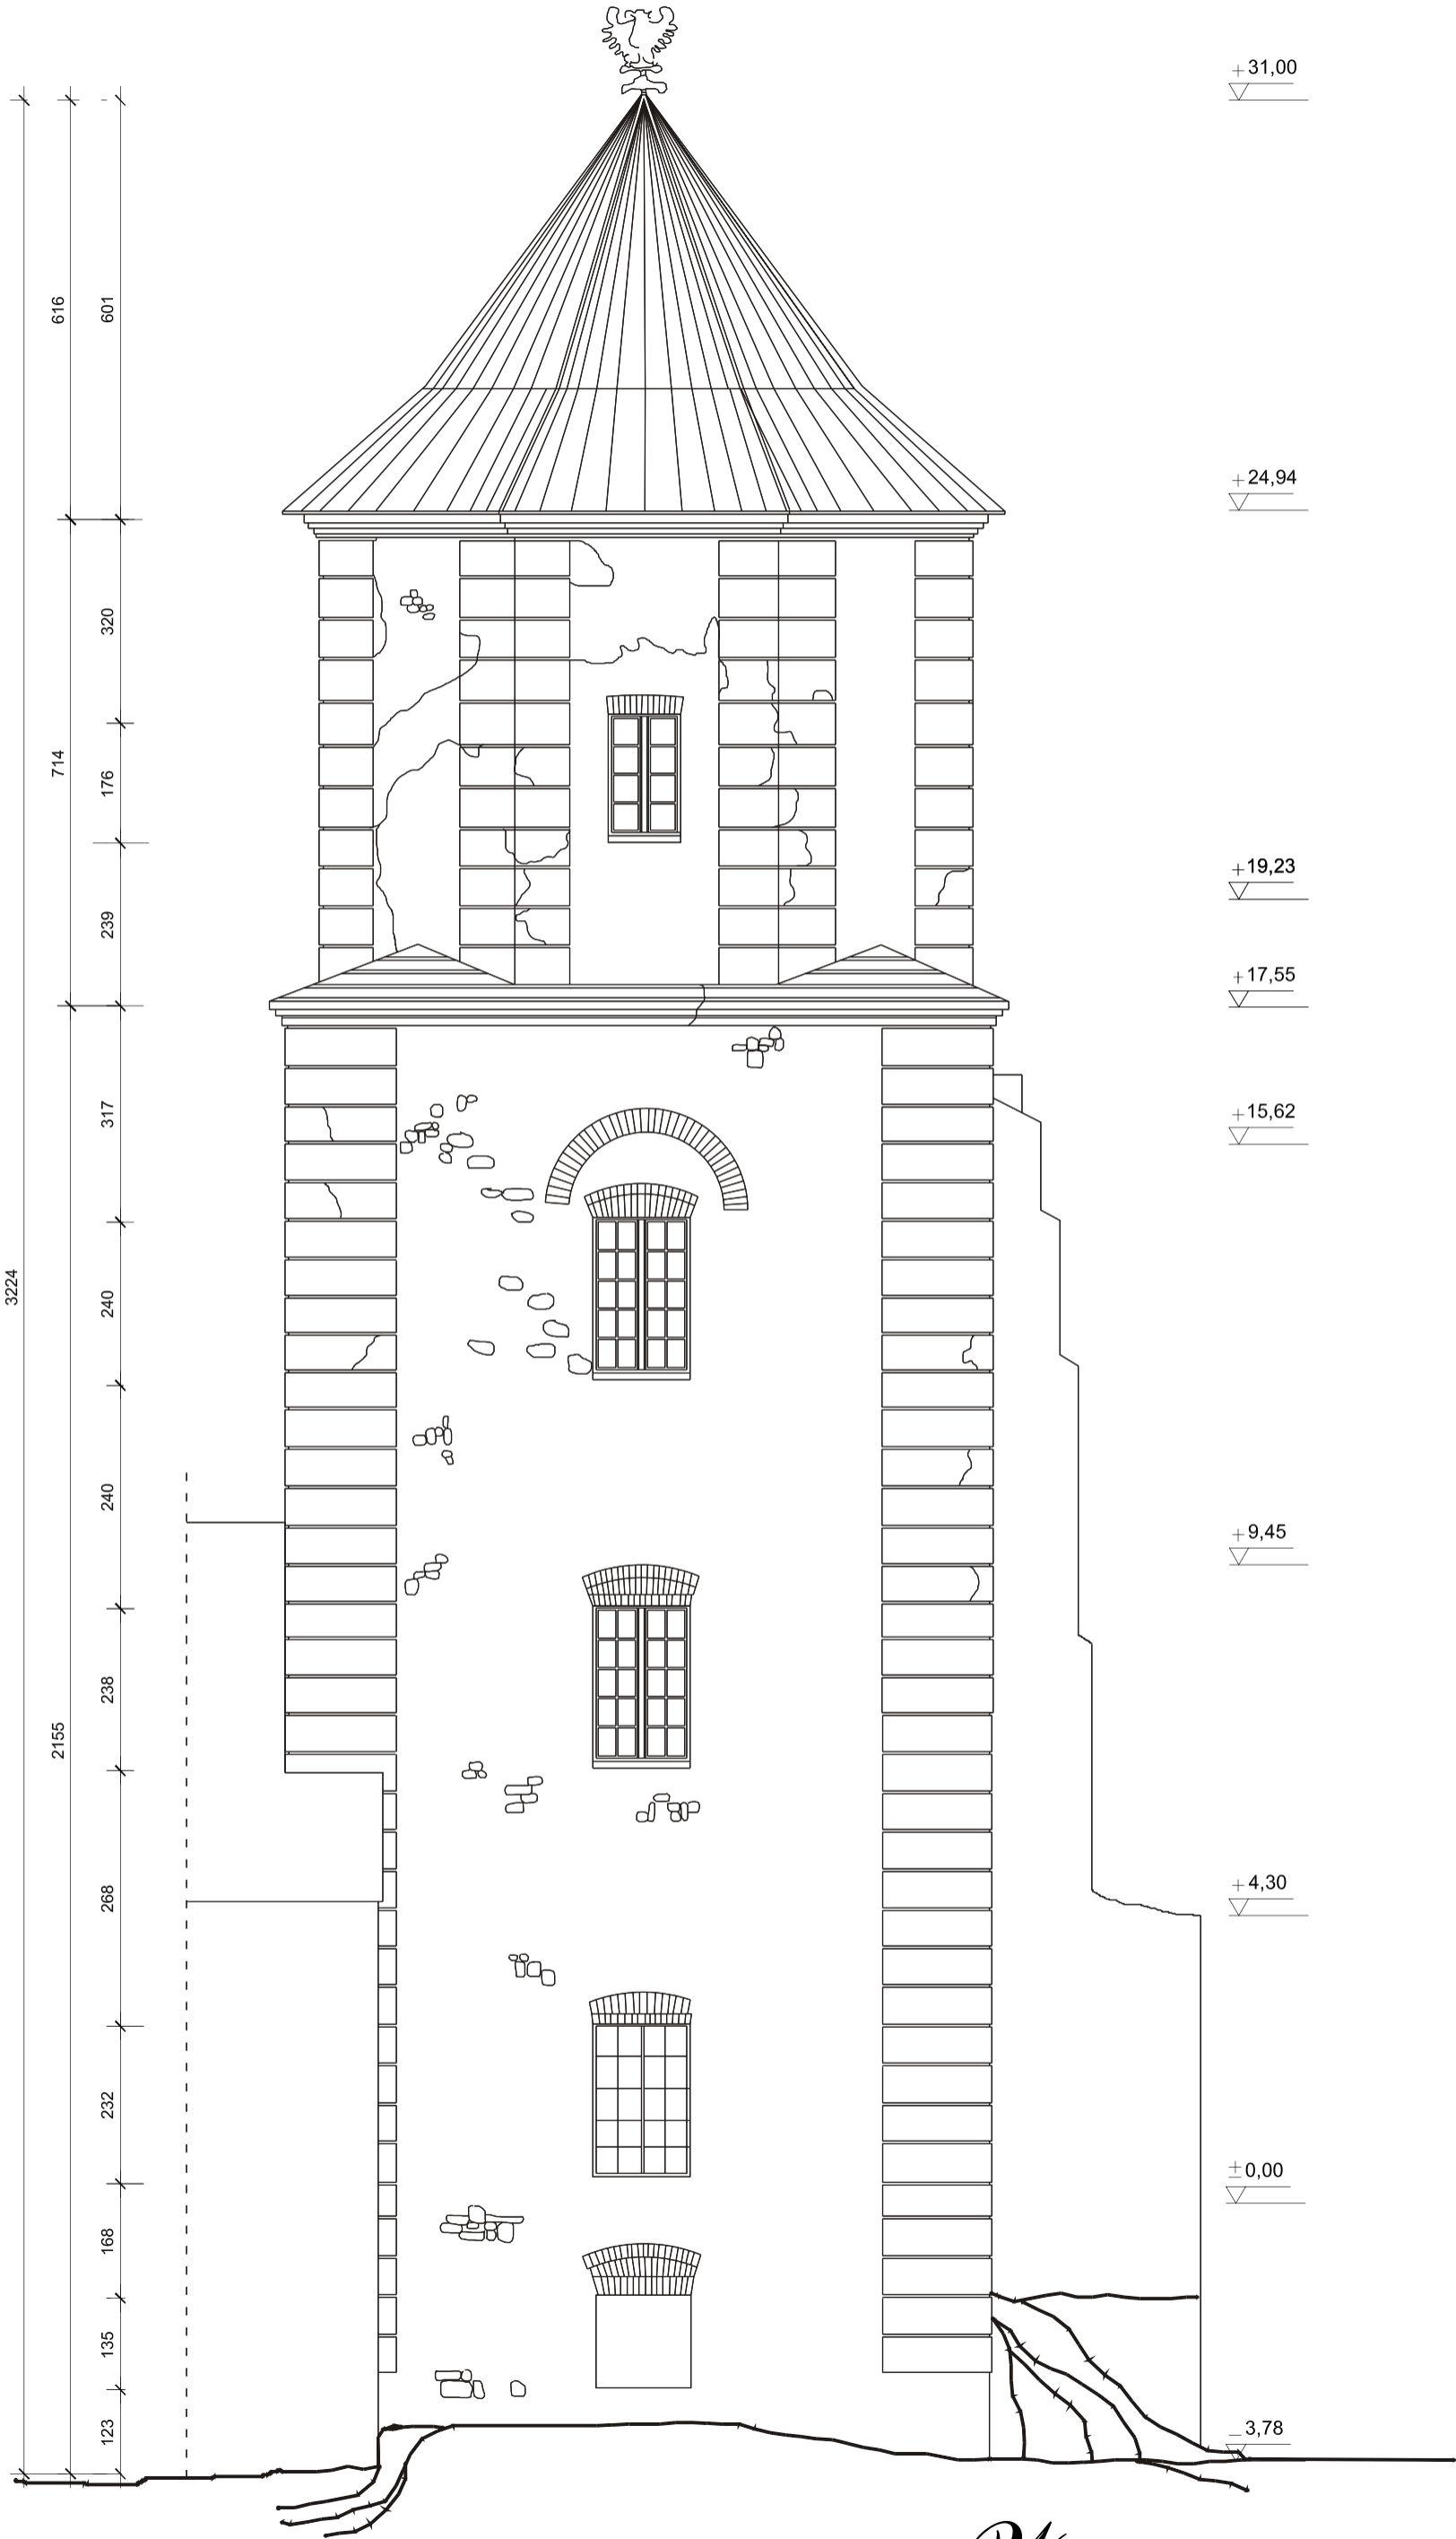

Elewacja północna, inwentaryzacja, skala 1:100