


Inwentaryzacja - piętro II, poziom + 9,45m, skala 1:50

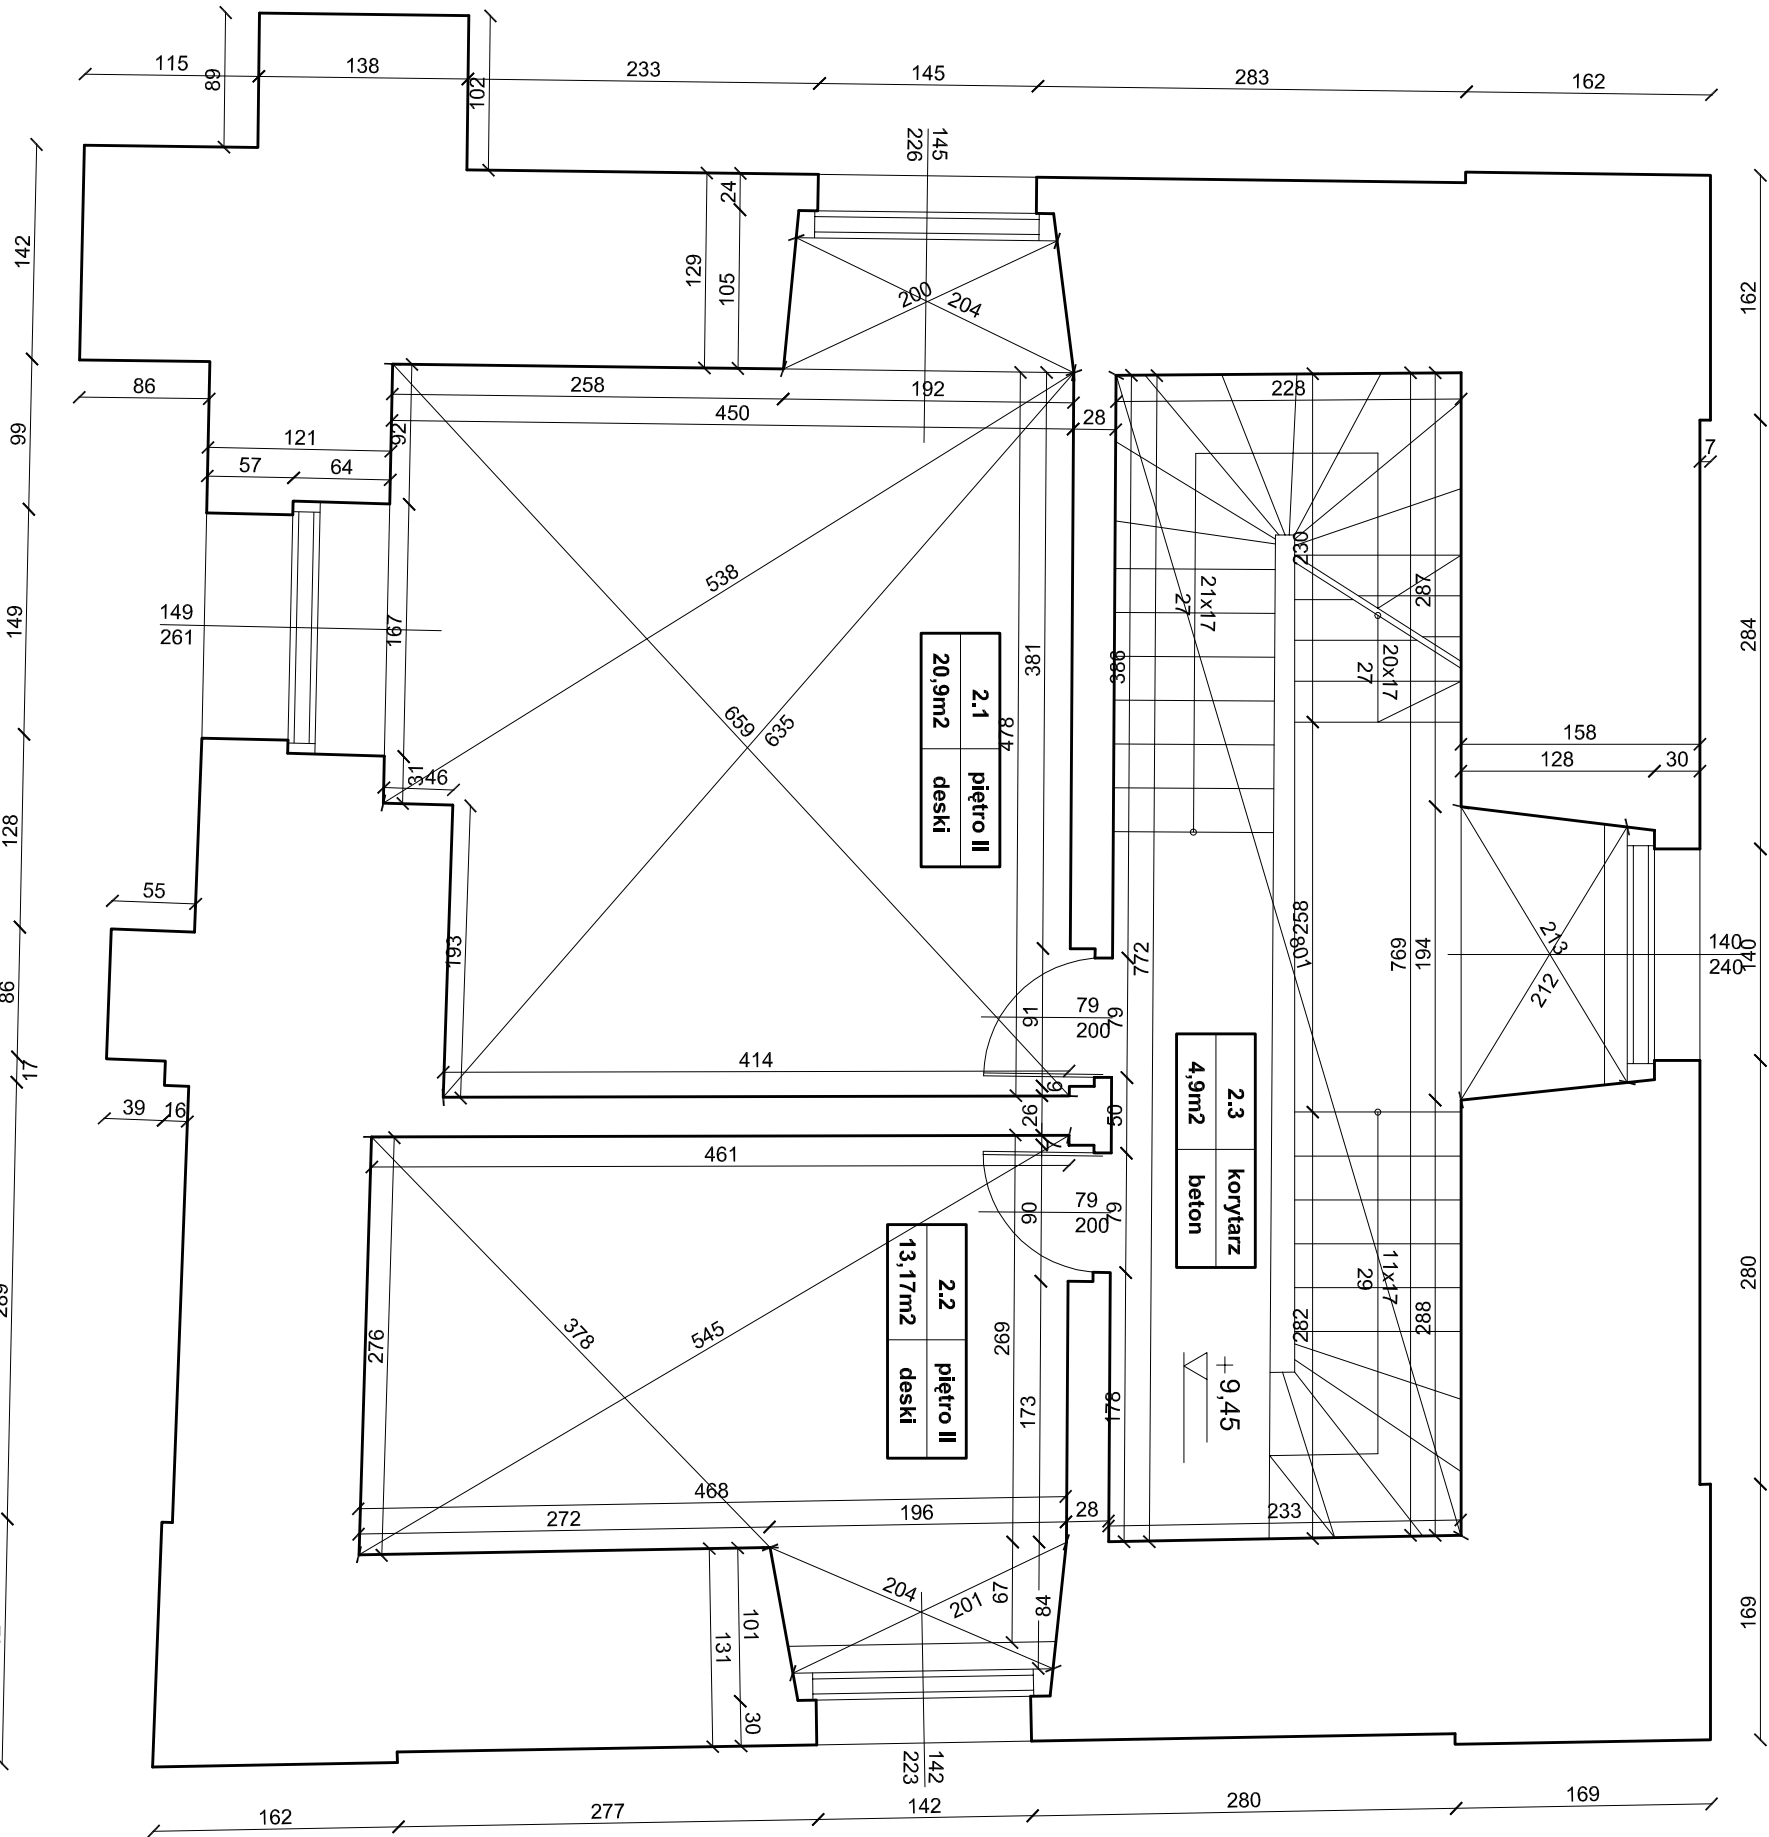

		IMIĘ I NAZWISKO				DATA	VIII. 2006r.
	projektant	mgr Inż. arch. A. Gano- Kotuła	953/92			BRANŻA	arch.
	opracował	mgr inż arch. Aleksandra Szumska				SKALA	1:50
	opracował	asys. proj. Magdalena Szyszkowska					
OBIEKT	Budynek wieży Zamku w Toszku						
INWESTOR	Miejski Gminny Ośrodek w Toszku, ul. Zamkowa 10, 44-180 Toszek						
TEMAT	Ekspertyza budowlana wieży zamku w Toszku						
NAZWA RYSUNKU	rzut II piętra - inwentaryzacja				NR RYS.		