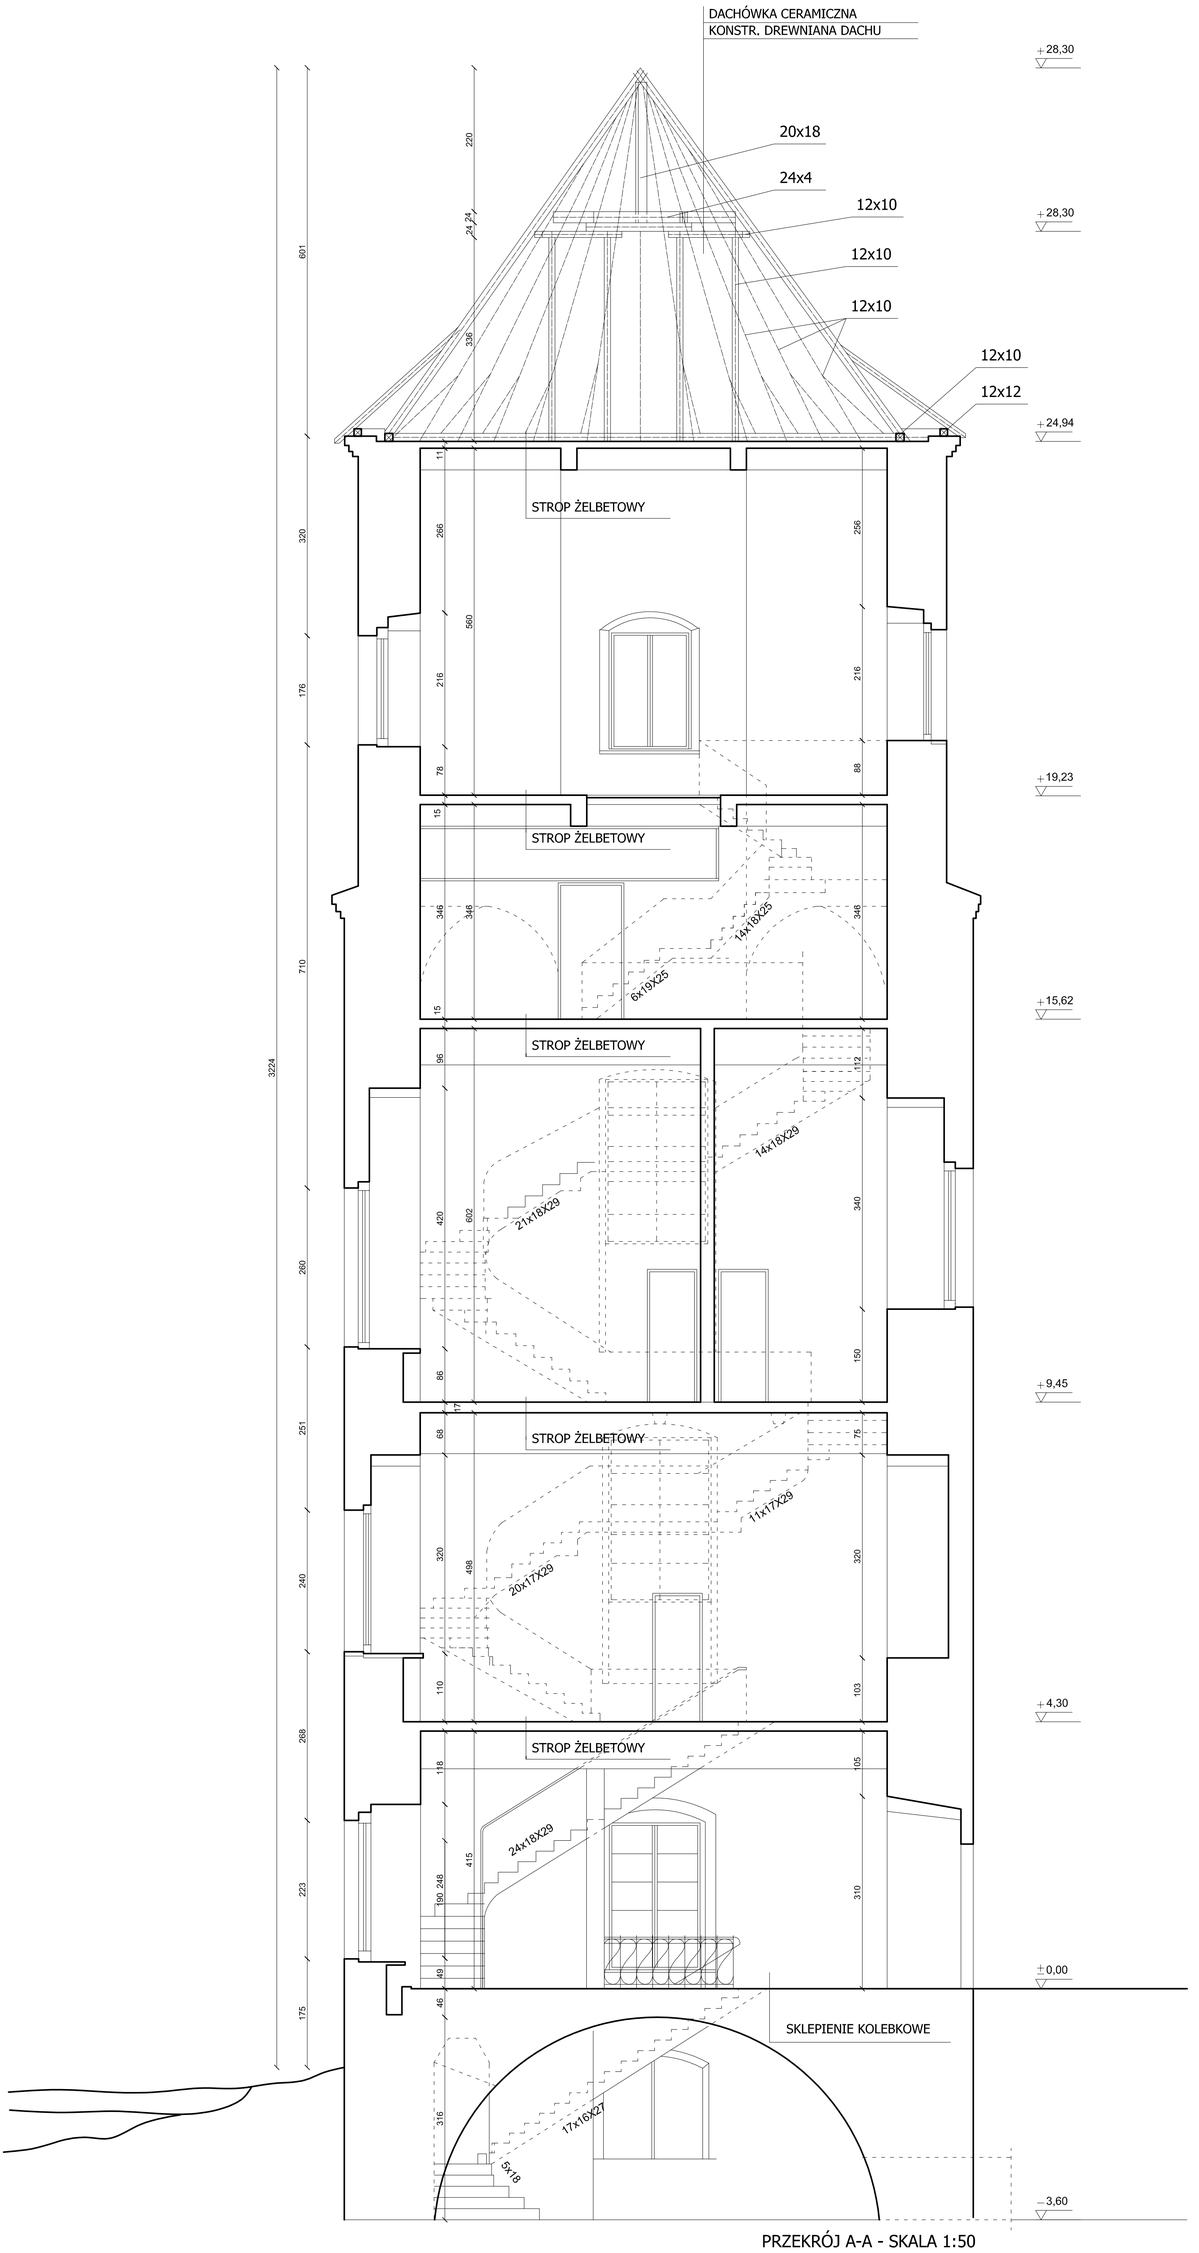

PRZEKRÓJ A-A - SKALA 1:50

		IMIĘ I NAZWISKO			DATA	IX. 2010r.
	projektant	mgr inż. arch. A. Gano- Kotuła	953/92			
	sprawdzający	mgr inż. arch. A. Łukasiewicz	IZBW SŁ/KOKK		BRANŻA	arch.
					SKALA	1:50
OBIEKT	Budynek wieży Zamku w Toszku					
INWESTOR	Miejski Gminny Ośrodek w Toszku, ul. Zamkowa 10, 44-180 Toszek					
TEMAT	Program postępowania konserwatorskiego - projekt remontu zabytkowej wieży zamkowej w Toszku					
NAZWA RYSUNKU	Inwentaryzacja - przekrój A-A				NR RYS.	8