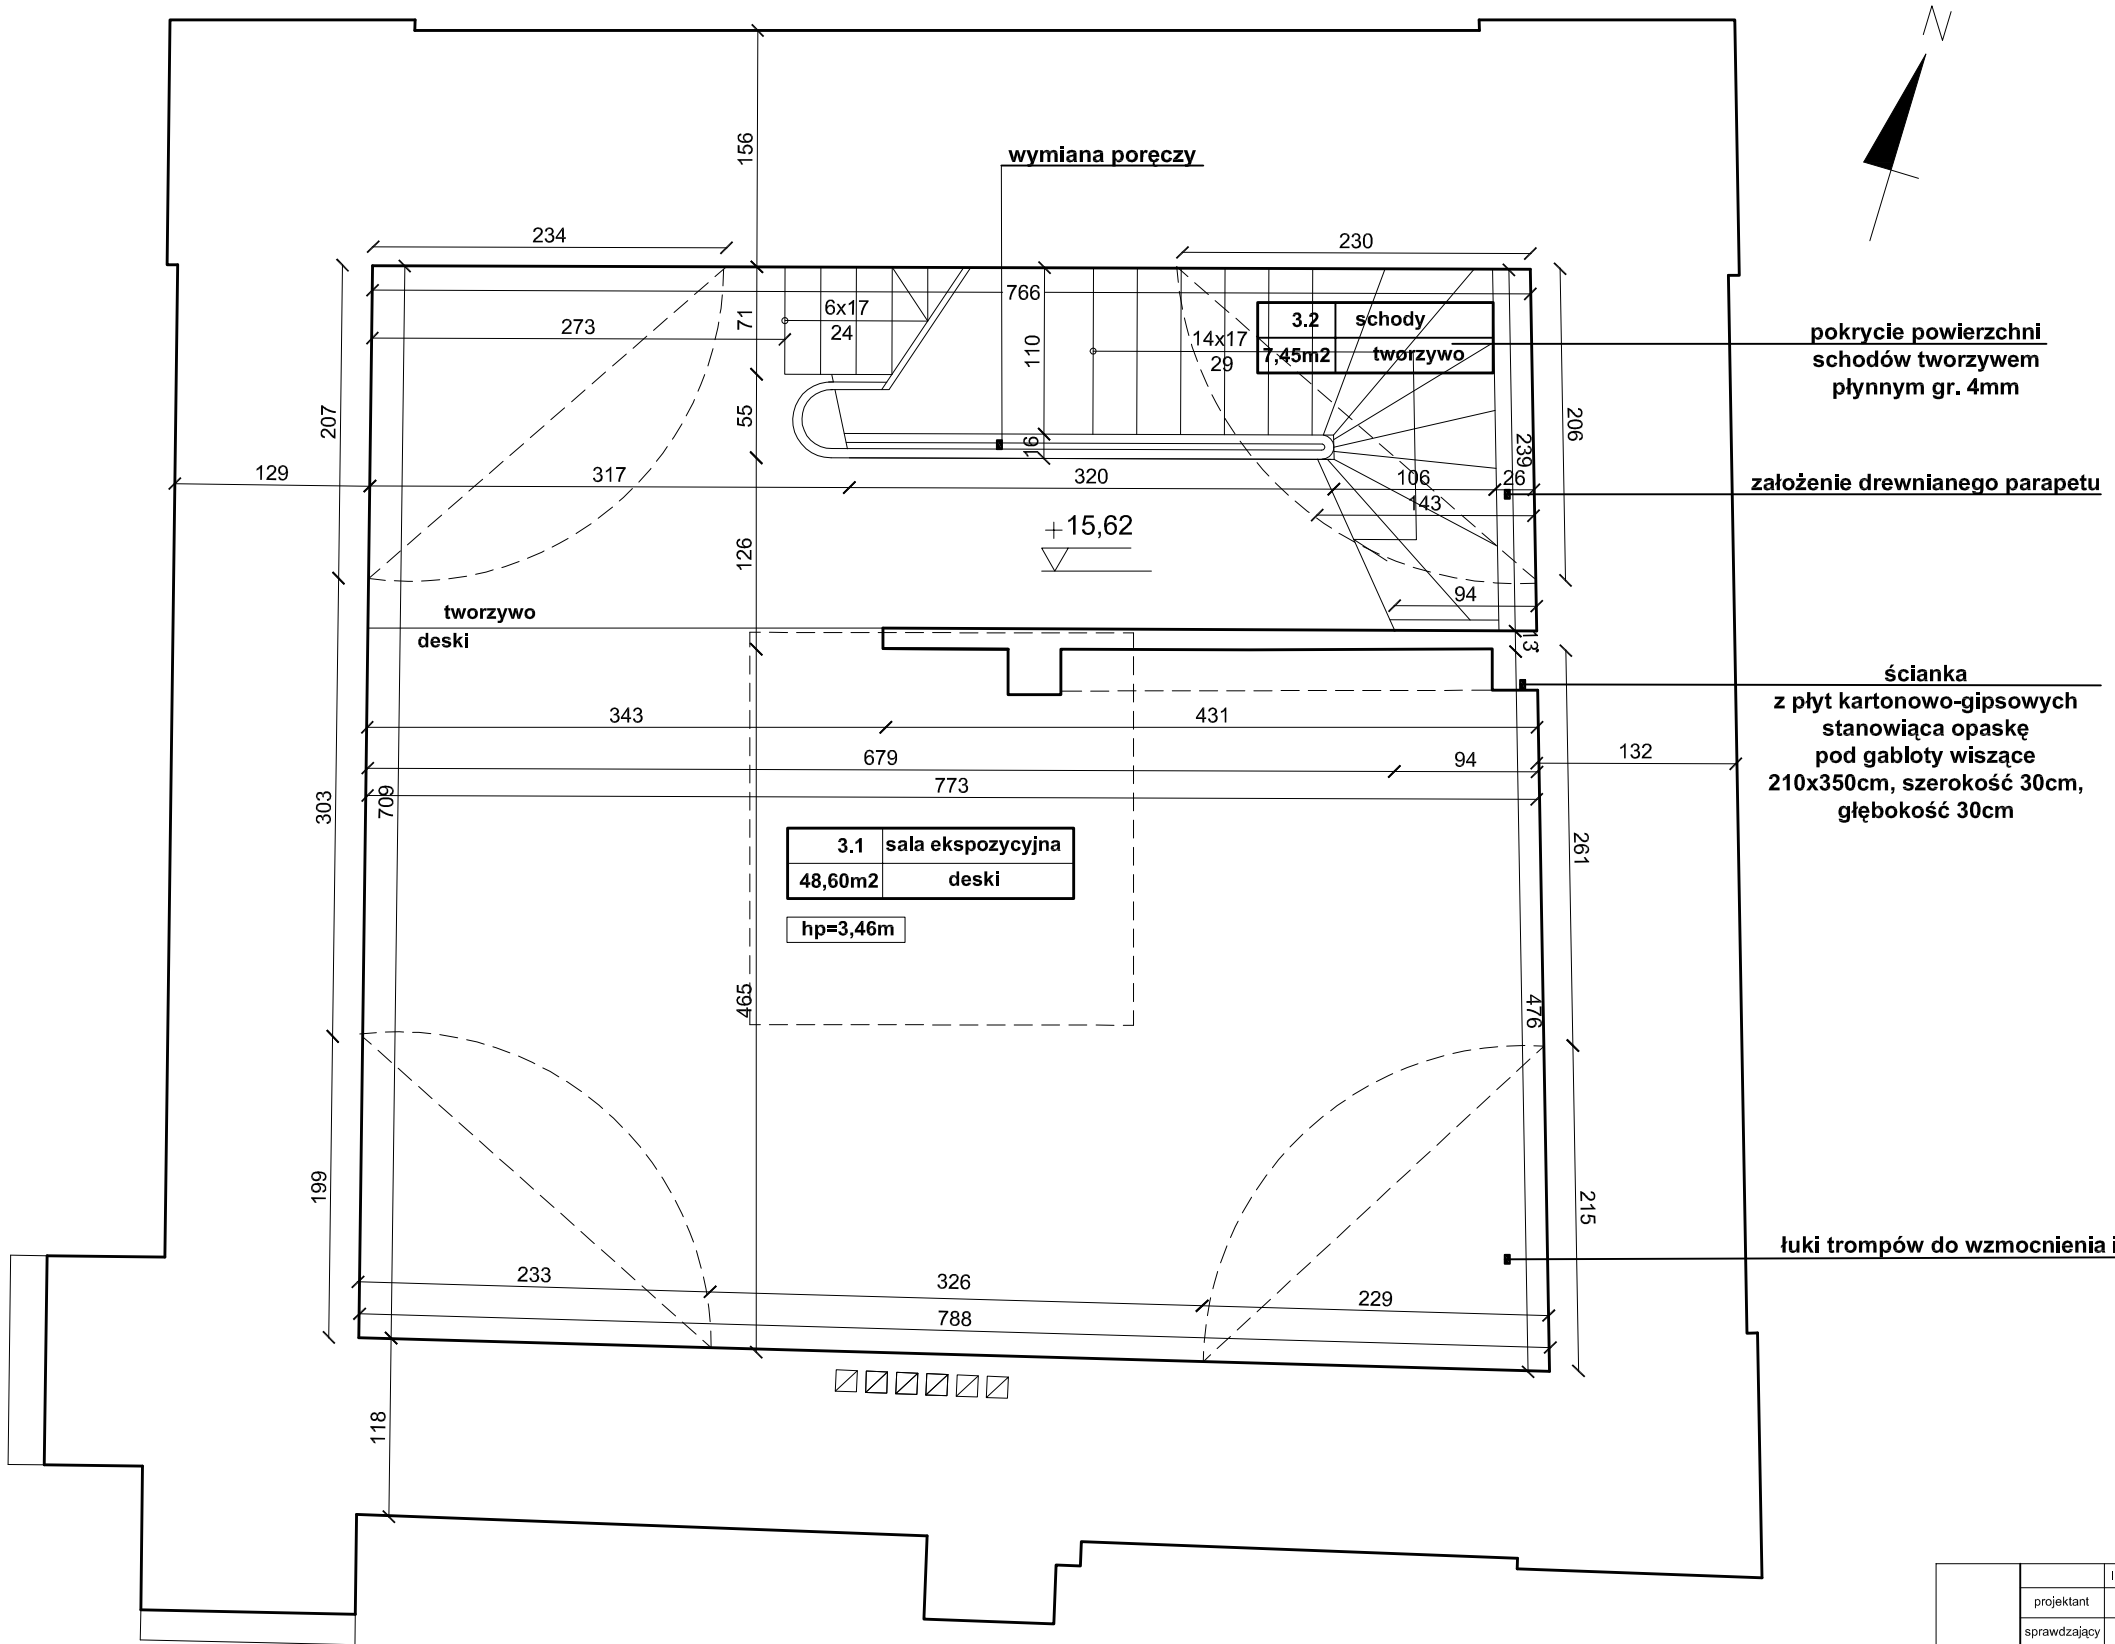

Projekt - pięro III, poziom + 15,62m, skala 1:50

		IMIĘ I NAZWISKO				
	projektant	mgr inż. arch. A. Gano- Kotuła	953/92		DATA	IX. 2010r.
	sprawdzający	mgr inż. arch. A. Łukasiewicz	12/08/ SLKOKK		BRANŻA	arch.
					SKALA	1:50
OBIEKT	Budynek wieży Zamku w Toszku					
INWESTOR	Miejski Gminny Ośrodek w Toszku, ul. Zamkowa 10, 44-180 Toszek					
TEMAT	Program postępowania konserwatorskiego - projekt remontu zabytkowej wieży zamkowej w Toszku					
NAZWA RYSUNKU	rzut III piętra, poziom +15,62 - projekt				NR RYS.	18