


Miejscowy plan zagospodarowania przestrzennego dla terenów zainwestowanych i rozwojowych w Toszku i Boguszczych oraz Kotulinie

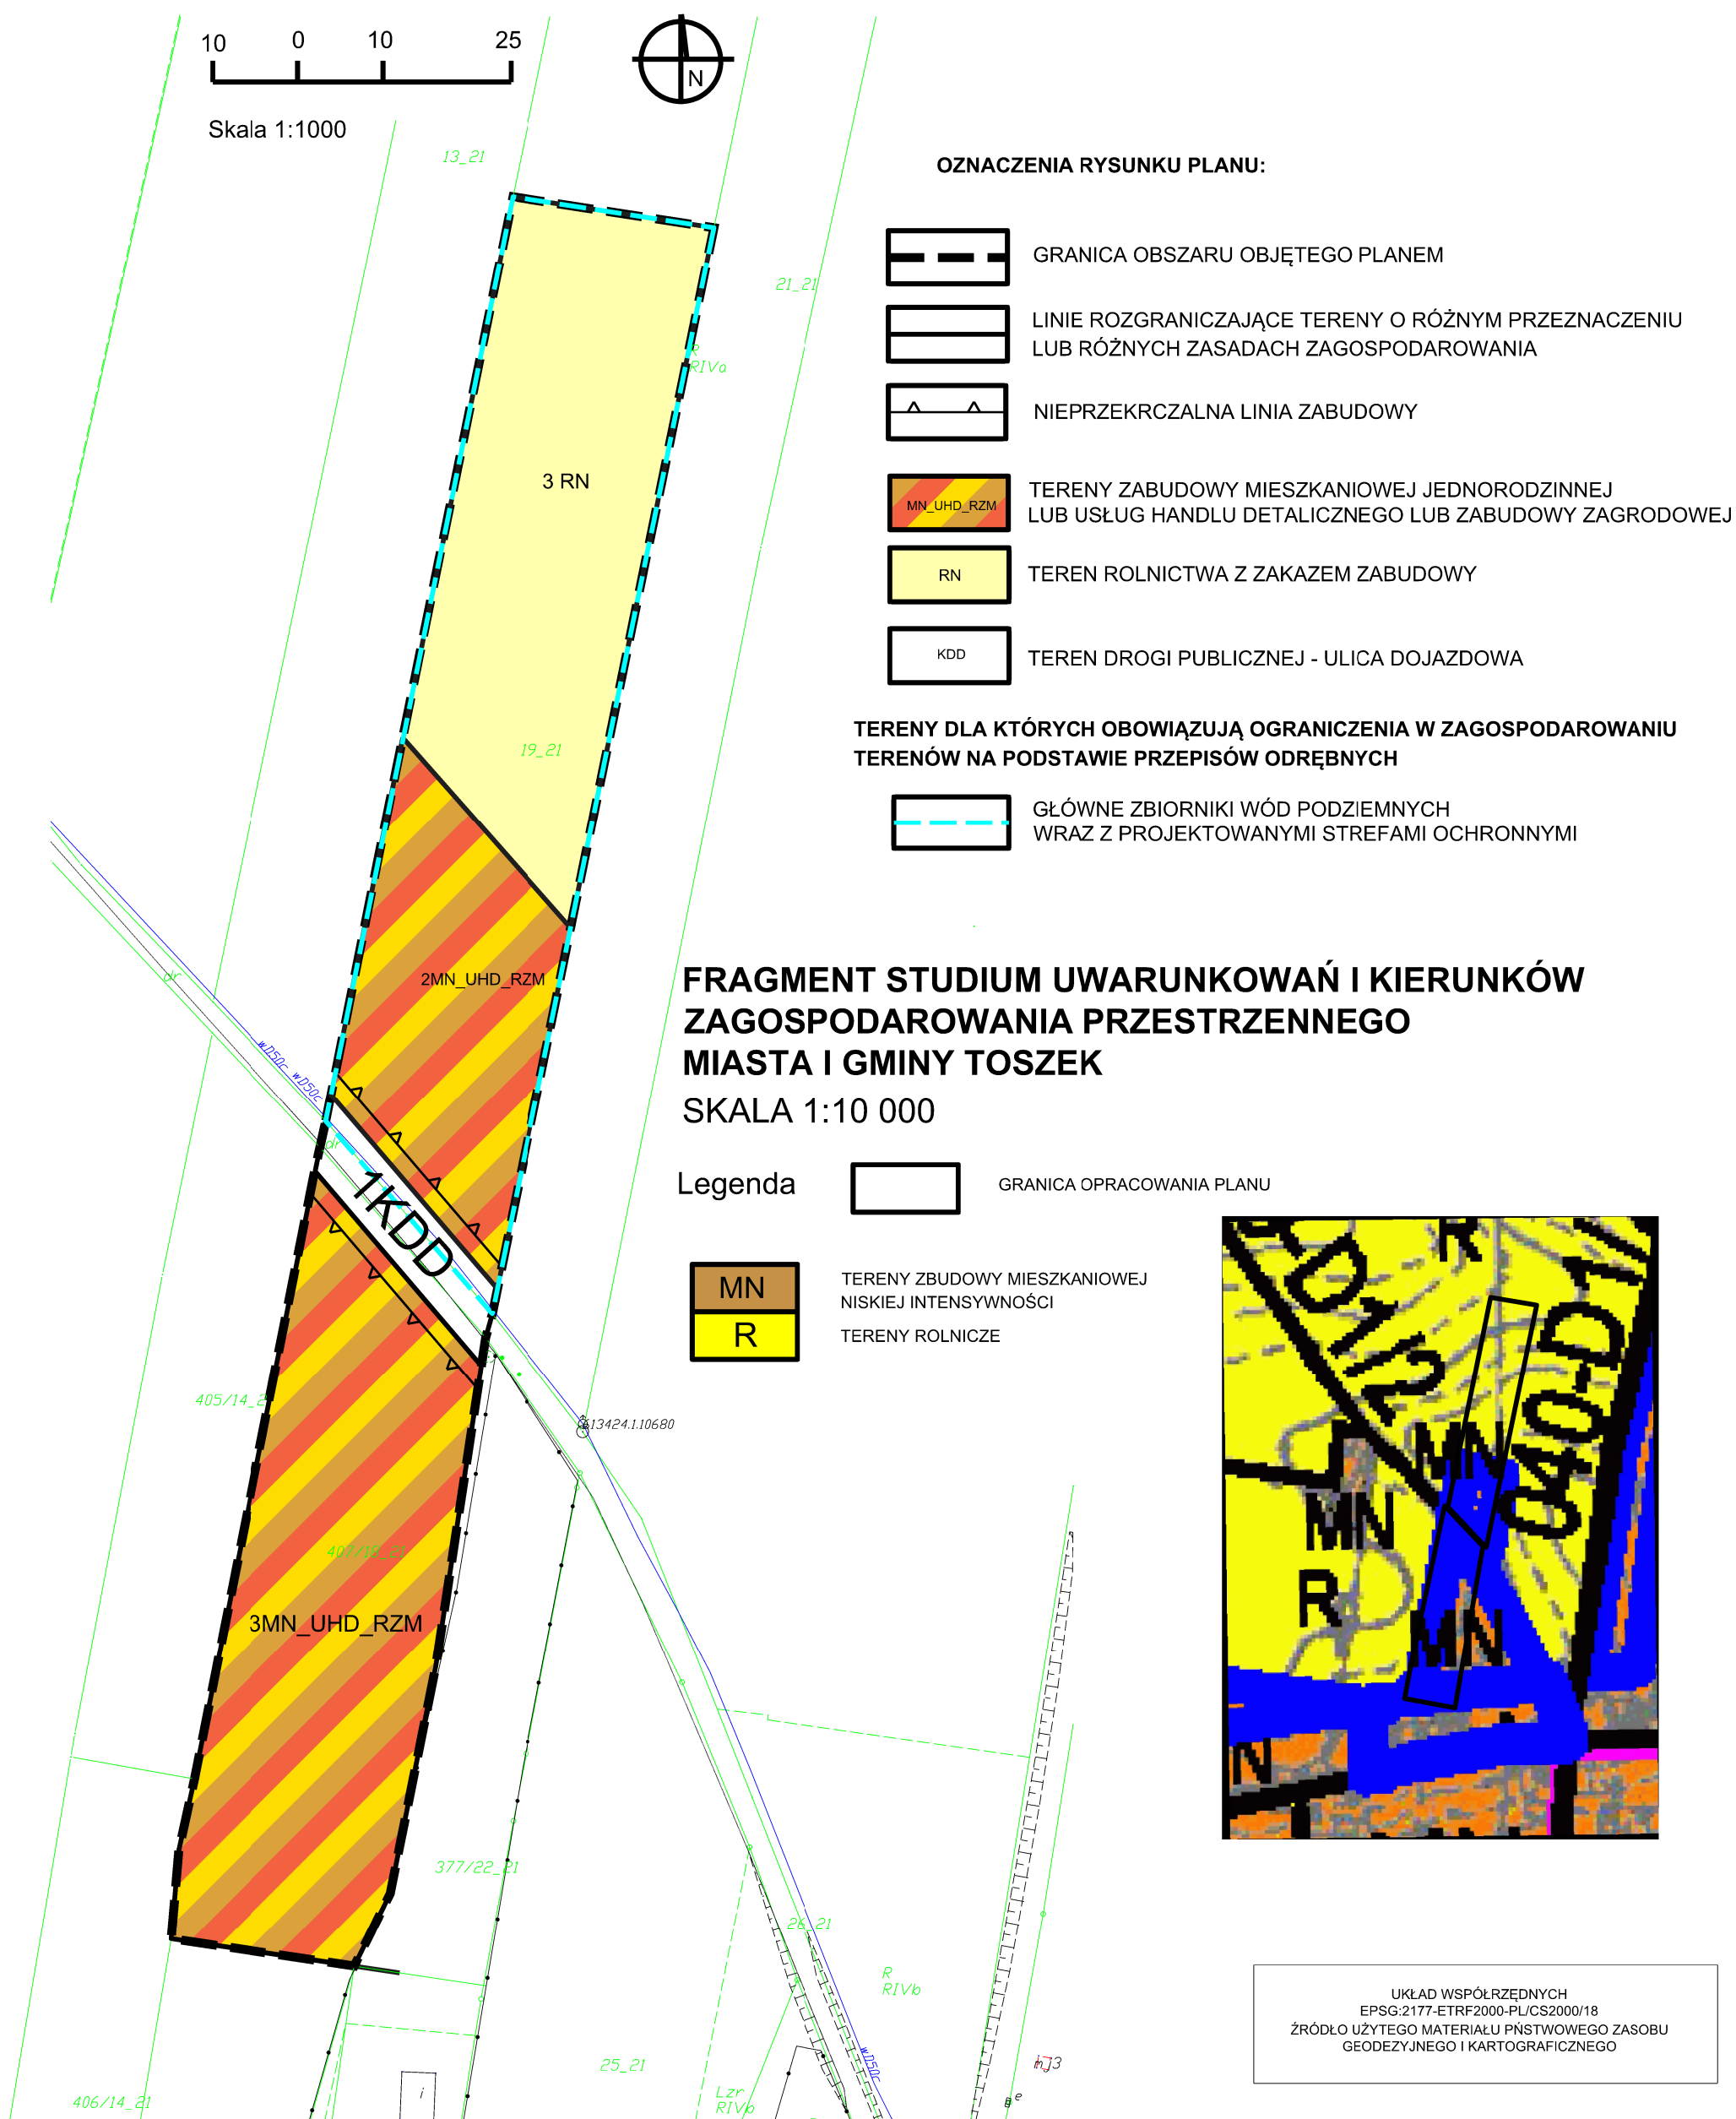

UKŁAD WSPÓŁRZĘDNYCH
EPSG:2177-ETRF2000-PL/CS2000/18
ŹRÓDŁO UŻYTEGO MATERIAŁU PŃSTWOWEGO ZASOBU
GEODEZYJNEGO I KARTOGRAFICZNEGO