

POZIOM PORÓWNAWCZY
250,00 m n.p.m.

RZĘDNA TERENU m.n.p.m.

RZĘDNA DNA KANAŁU m.n.p.m.

ZAGŁĘBIENIE DNA (m)

SPADEK (%), DŁUGOŚĆ (m)


ŚREDNICA, MATERIAŁ

ODLEGŁOŚĆ (m)
OZNACZENIA

OZNACZENIA:

Ø 200x5,9

PVC-U, KLASA S, Ø 200x5,9
Z LITĄ ŚCIANKĄ, Z WYDŁUŻONYM KIELICHEM
PODSYPKA, NADSYPKA PIASKIEM GR. 15cm
OBSYPKA PIASKIEM GR. 20 cm

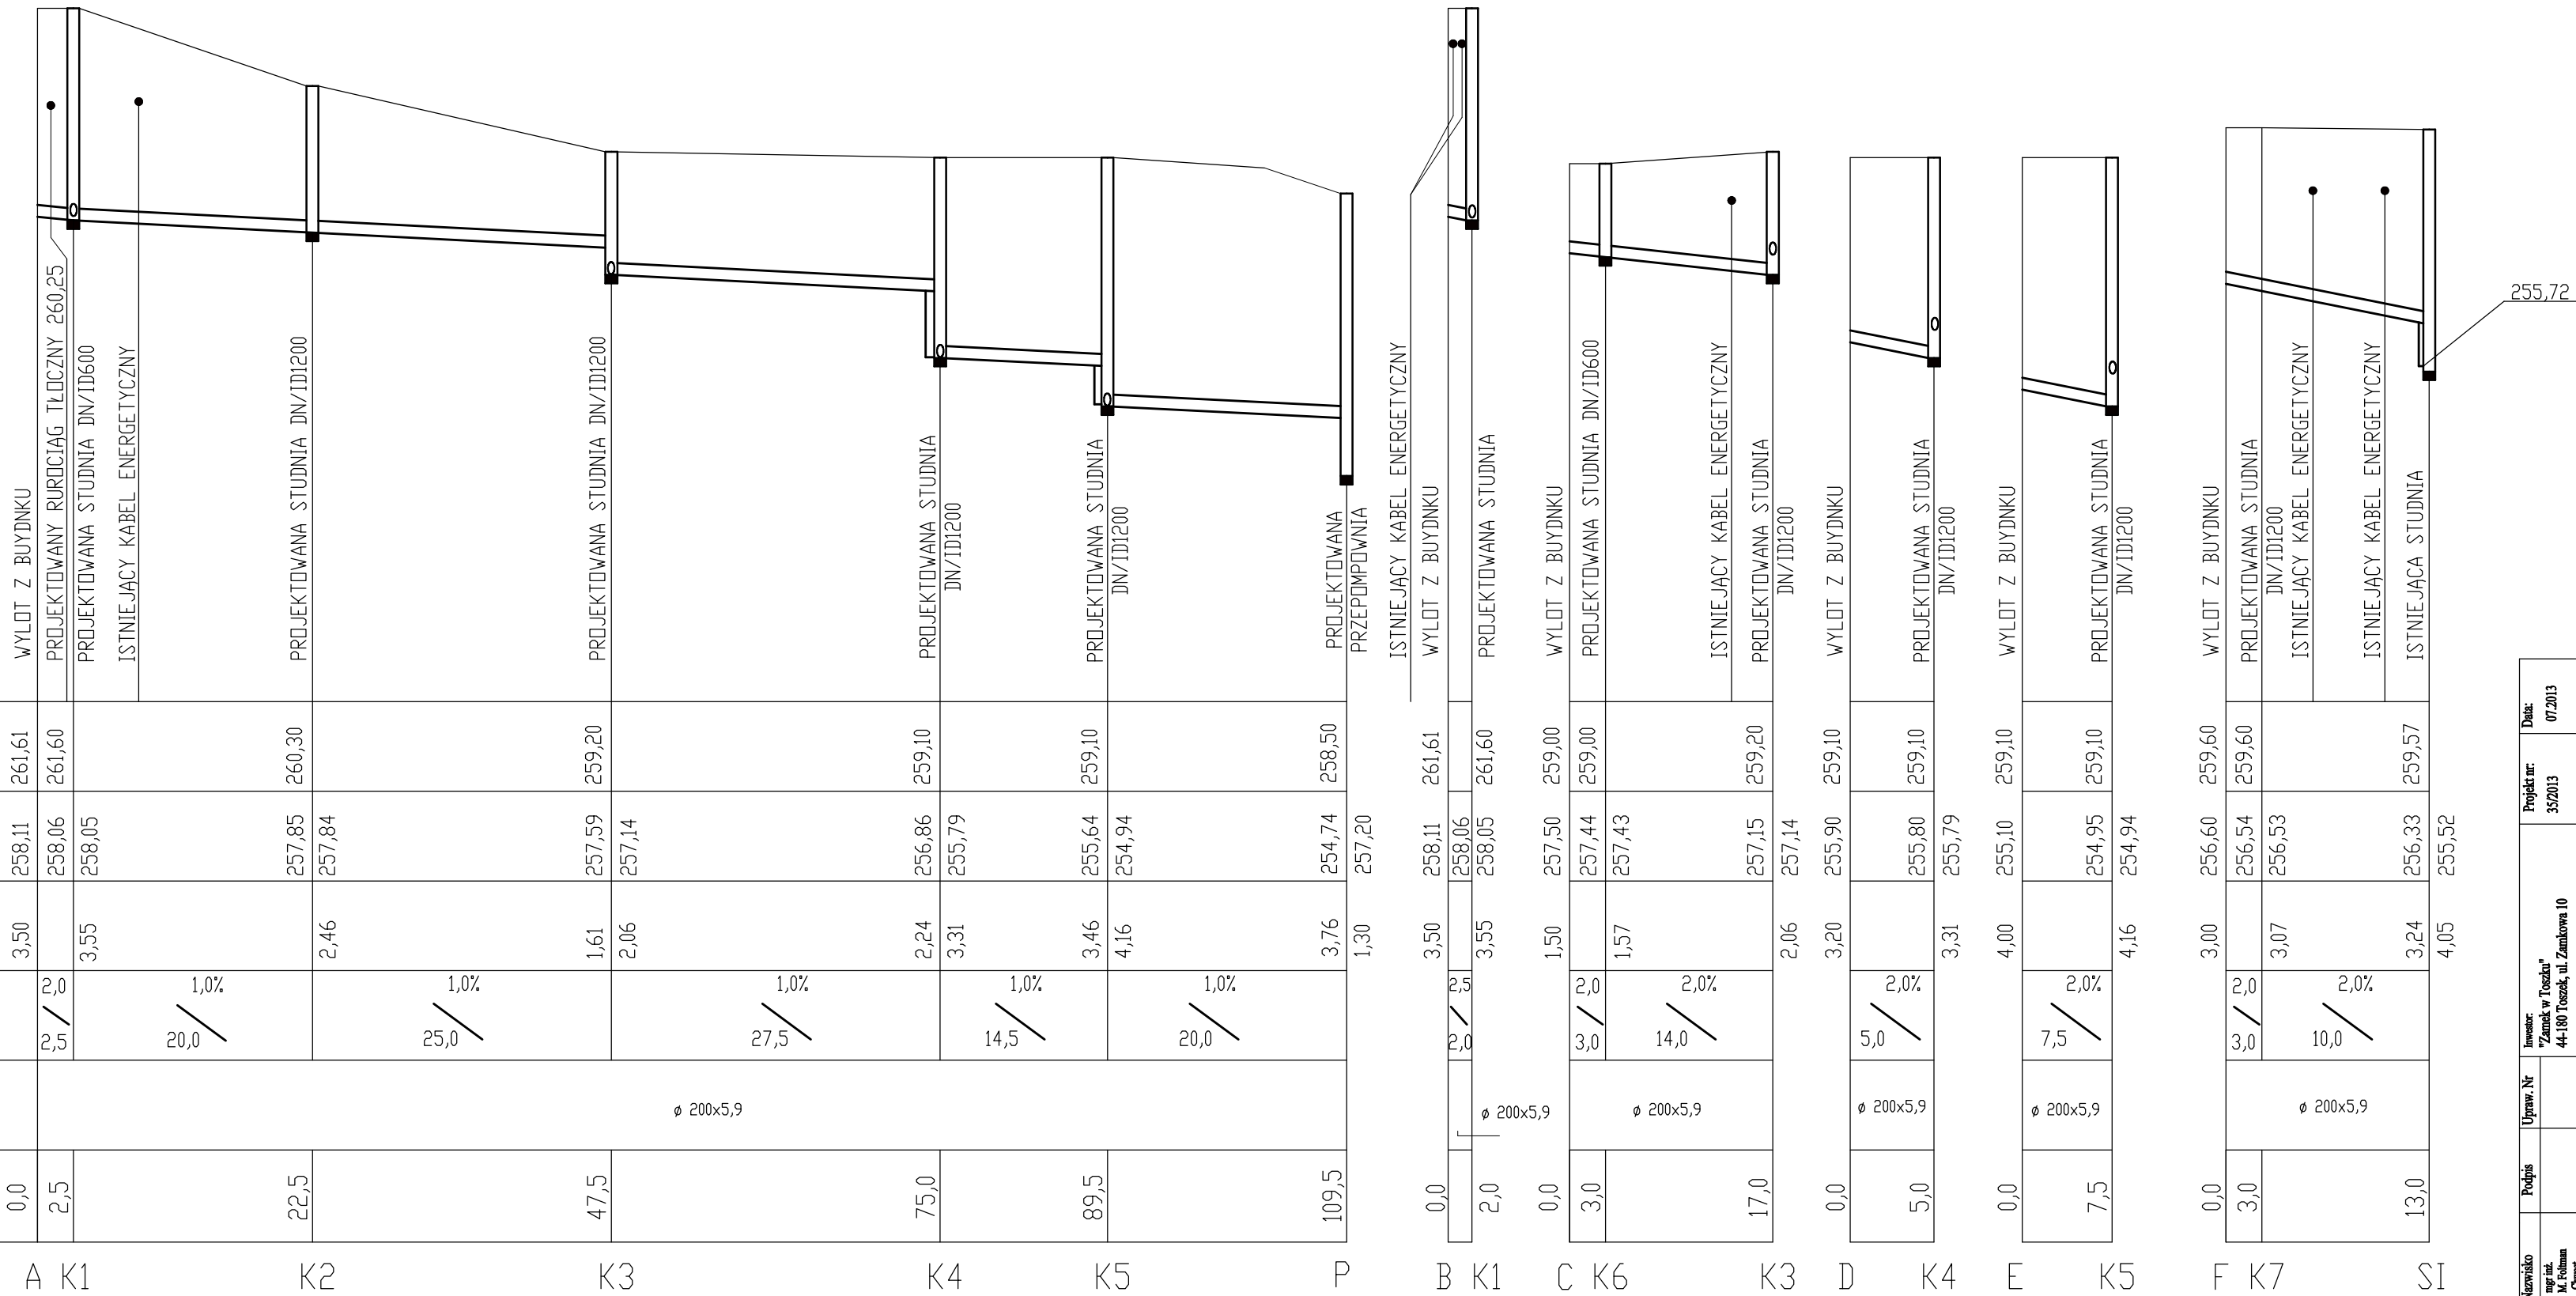

Opracował	mgr inż. M. Foltan	Pogłos	Uprawn. Nr	Licencja 44-180 Troszki, ul. Zamkowa 10	Inwestor: "Zamzek w Troszku"	Projekt nr: 35/013	Data: 07/2013
Projektował	mgr inż. W. Foltan	SŁC/SO98	SŁC/SO98	"Realizacja: Ciepła Woda Zasilająca i ogrzewanie w Centrum Edukacji Historycznej Zamku w Troszku oraz realizacja budowy stacji uzwoz. zaspodzielonego odcinka"			
Sprawdził:	mgr inż. P. Zamojski	SŁC/O267/ POKSO97	"BUDOWA KANALIZACJI SANITARNEJ DLA ZESPÓŁU ZAMKOWEGO W TROSZKU, PRZY UL. ZAMKOWEJ 10"				
				PROFIL KANALIZACJI GRAFICZNYJ			
				ZESPÓŁ PROJEKTOWO - REALIZACYJNY			
Stadium:				"PRO - SAN " c.c.			
Skala:				Brym, ul. Główna 20			
1:500/100				tel/fax: 32-282-21-95; 32-282-29-32			
				Rysunek nr: 2			