



LISTWA DEKORACYJNA
Z POLIURETANU
I PASKI LEDOWE
NA WYSOKOŚCI 250cm
OD POSADZKI

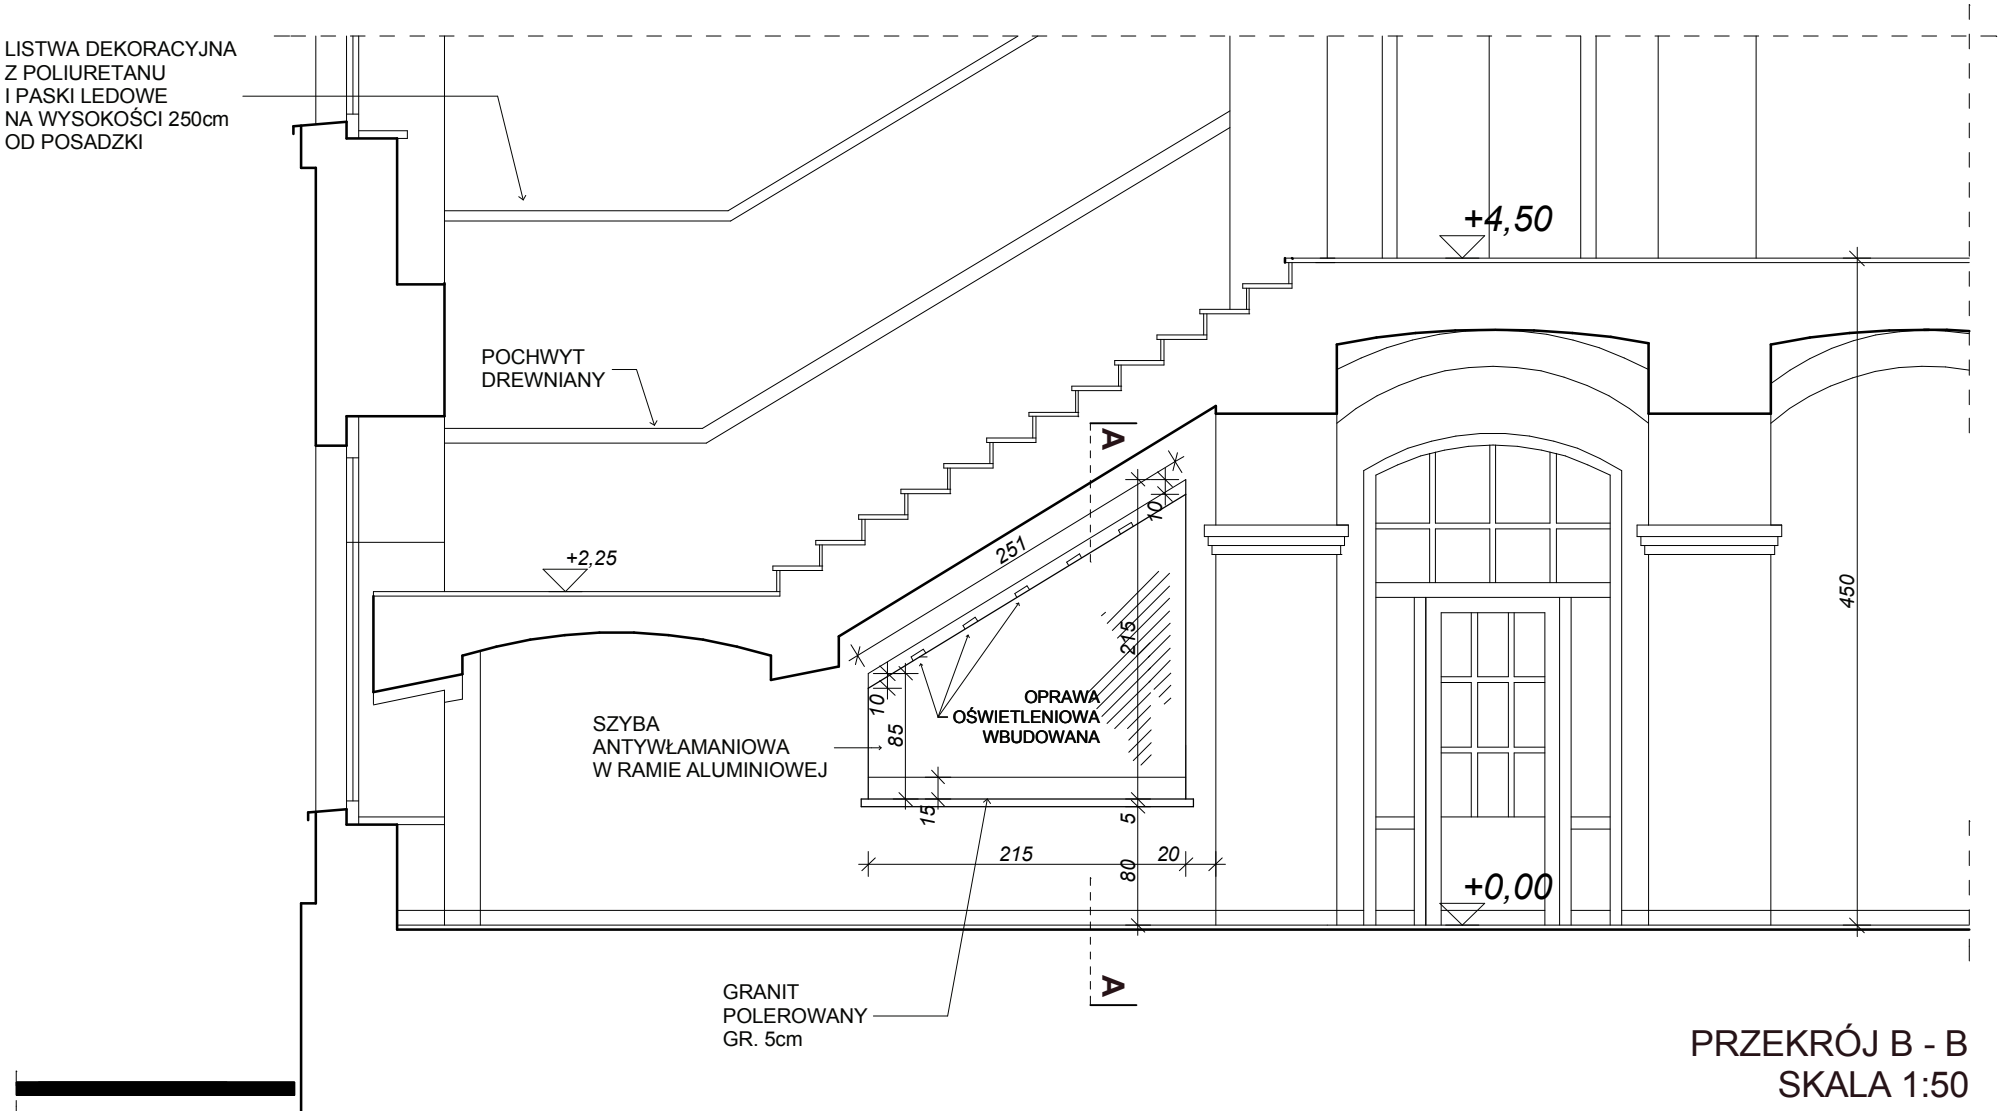

PRZEKRÓJ B - B
SKALA 1:50

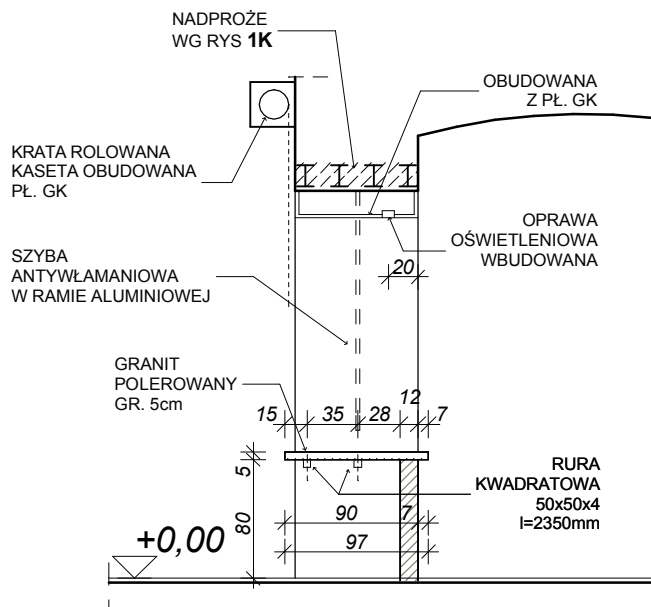

PRZEKRÓJ A-A
SKALA 1:50

UWAGA:
BLATY OKNA KASOWEGO I PODAWCZEGO Z CIEMNEGO
GRANITU Z WYBRANEGO ZESTAWU.
ZESTAW NALEŻY NA PODSTAWIE PRÓBEK UZGODNIĆ
Z PROJEKTANTEM I DOBRAĆ DO NICH KOLORY FARB.

WYMIARY SPRAWDZIĆ NA BUDOWIE

Horyzont Projekt Tomasz Więcek ul. Teatralna 9, pokój 1002, 41-200 Sosnowiec tel. (32) 263 24 03					
OBIEKT:	BUDYNEK URZĘDU MIEJSKIEGO			FAZA:	BUD. WYK.
ADRES:	TOSZEK, ul. BOLESŁAWA CHROBREGO 2, dz. nr 1103/97			DATA:	12.2012
INWESTOR:	GMINA TOSZEK z siedzibą w Urzędzie Miejskim w TOSZSKU, ul. B. CHROBREGO 2			SKALA:	1:50
TEMAT:	PROJEKT PRZEBUDOWY PARTERU				
NAZWA RYSUNKU:	PRZEKRÓJ A-A; B-B				
PROJEKTOWAŁ:	mgr inż. arch. Elżbieta GRUSZCZYŃSKA	UPRAWN.	373/85	NR RYS. 11A	
PROJEKTOWAŁ:	mgr inż. arch. Barbara KONIECZNA				
SPRAWDZIŁ:	mgr inż. Józef GŁOŚNY	UPRAWN.	290/74K1		