



PRZEKRÓJ A-A  
skala 1:100

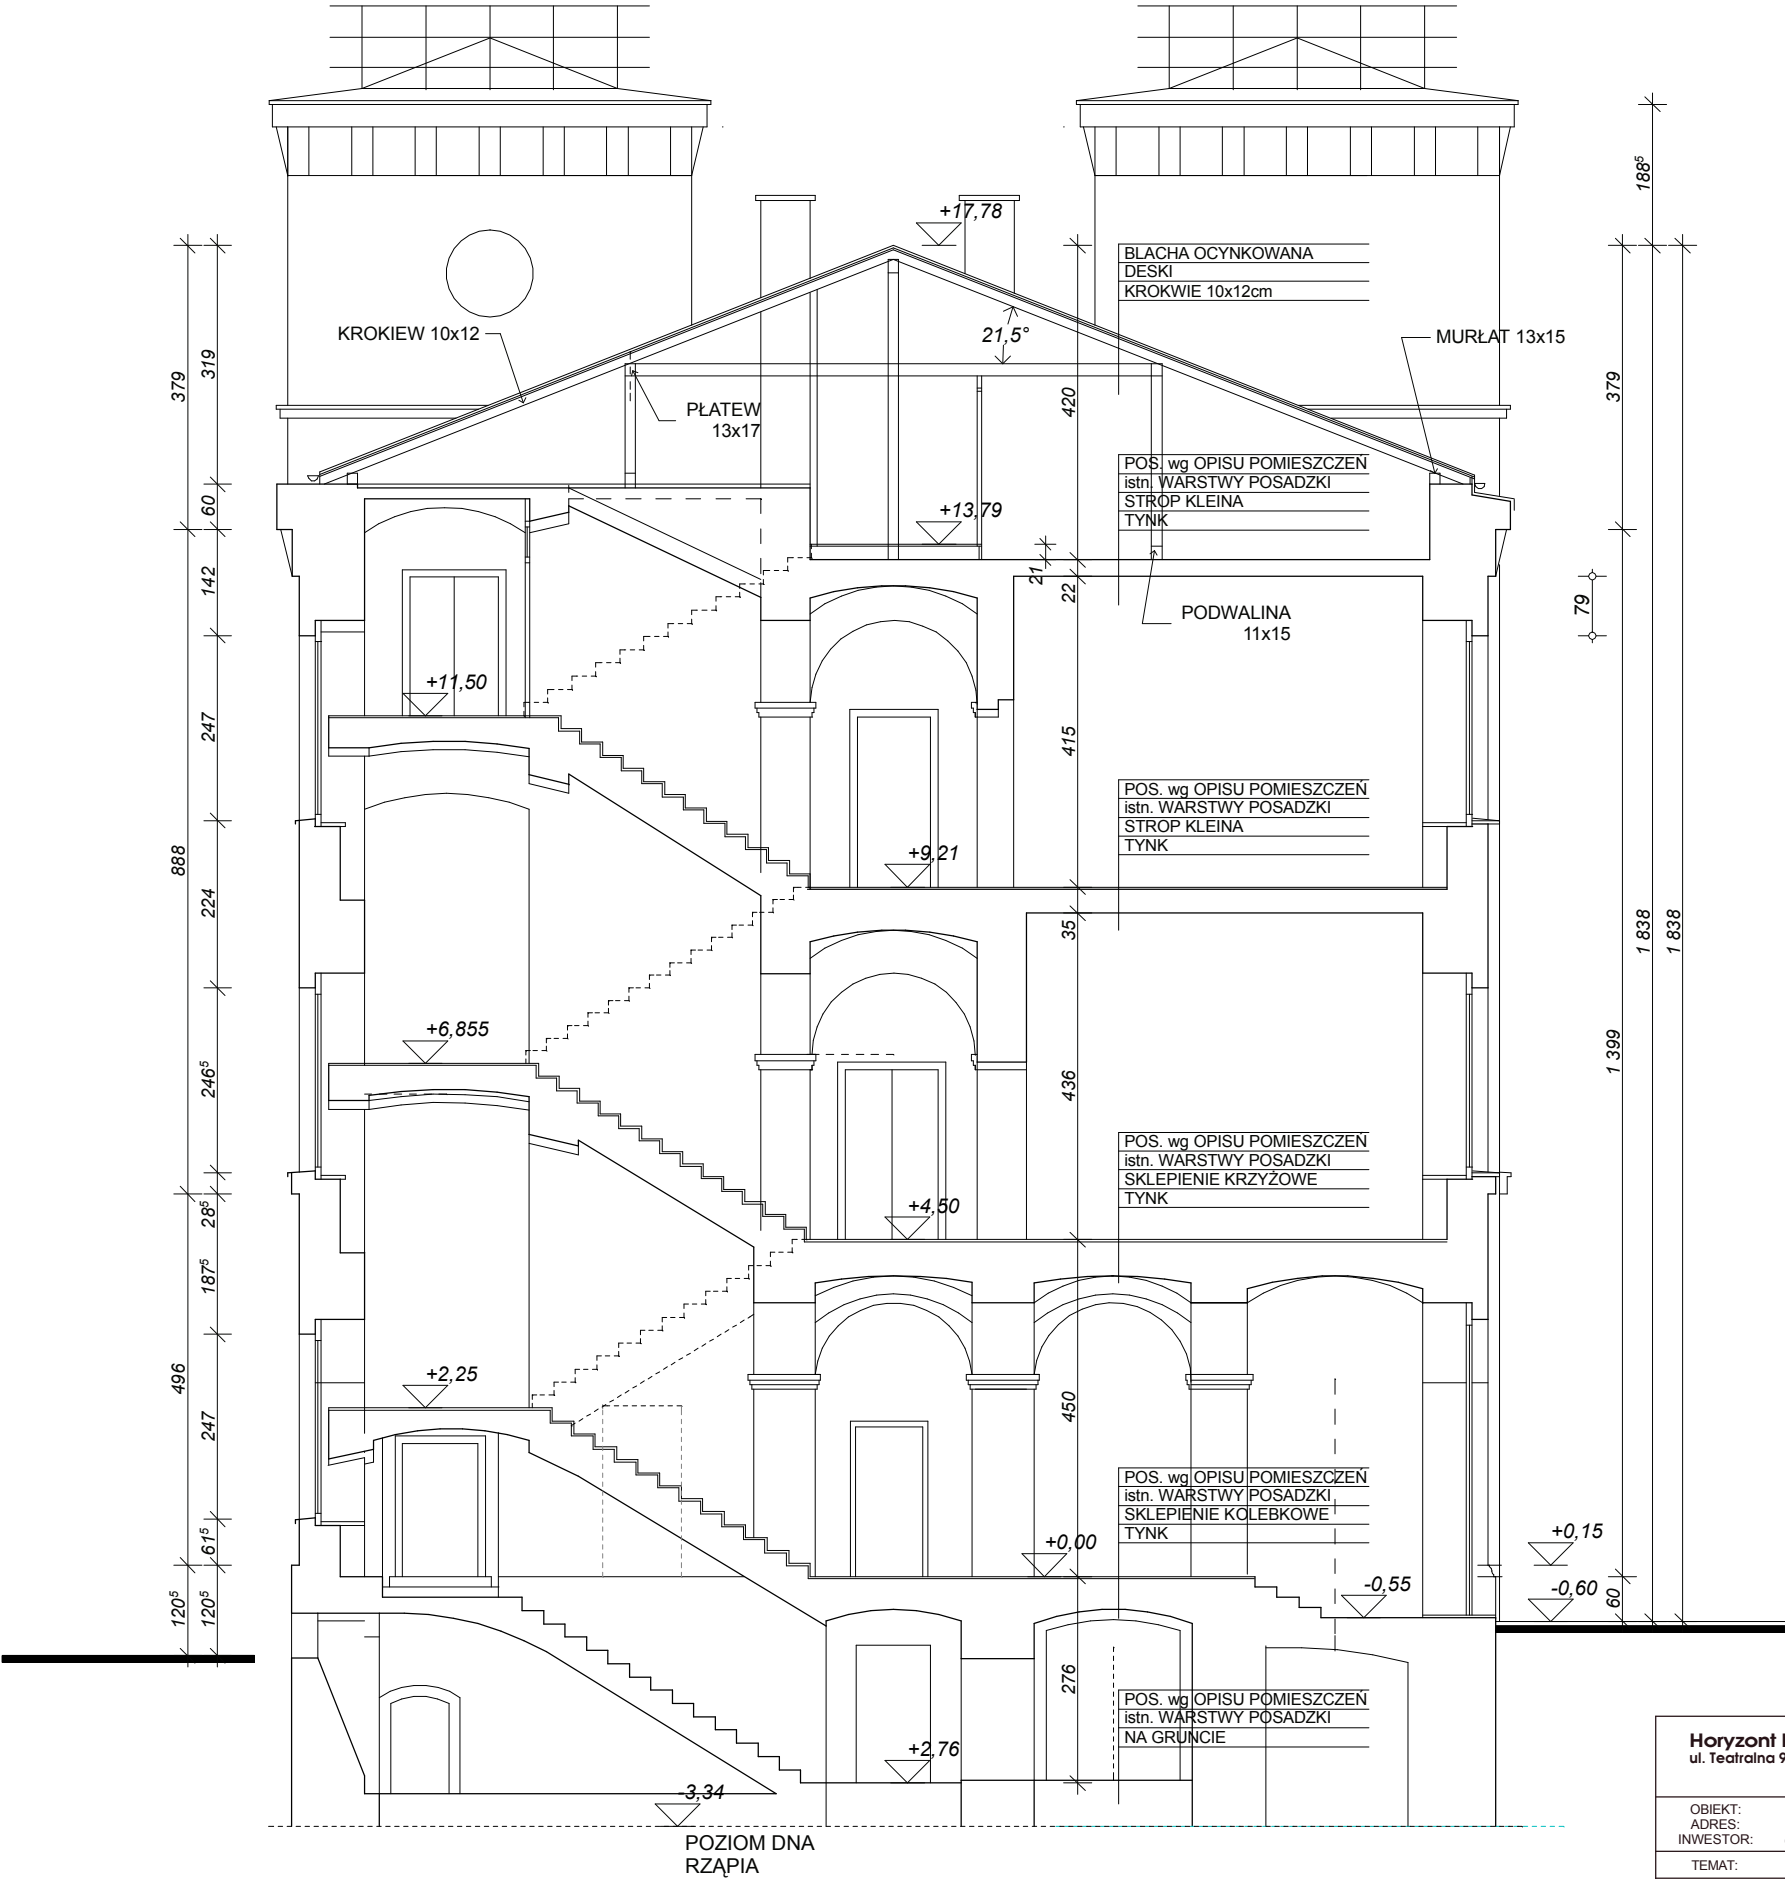

<b>Horyzont Projekt Tomasz Więcek</b> ul. Teatralna 9, pokój 1002, 41-200 Sosnowiec tel. (32) 263 24 03				
OBIEKT:	BUDYNEK URZĘDU MIEJSKIEGO		FAZA:	INWENT.
ADRES:	TOSZEK, ul. BOLESŁAWA CHROBREGO 2, dz. nr 1103/97		DATA:	12.2012
INWESTOR:	GMINA TOSZEK z siedzibą w Urzędzie Miejskim w TOSZĘKU, ul. B. CHROBREGO 2		SKALA:	1:100
TEMAT:	PROJEKT PRZEBUDOWY PARTERU			
NAZWA RYSUNKU:	PRZEKRÓJ A-A - INWENTARYZACJA			
OPRACOWAŁ:	mgr inż. arch. Elżbieta GRUSZCZYŃSKA	UPRAWN.	373/85	NR RYS. <b>3</b>
OPRACOWAŁ:	mgr inż. arch. Barbara KONIECZNA			
SPRAWDZIŁ:	mgr inż. Józef GŁOŚNY	UPRAWN.	290/74K1	