


RZUT SUFITU

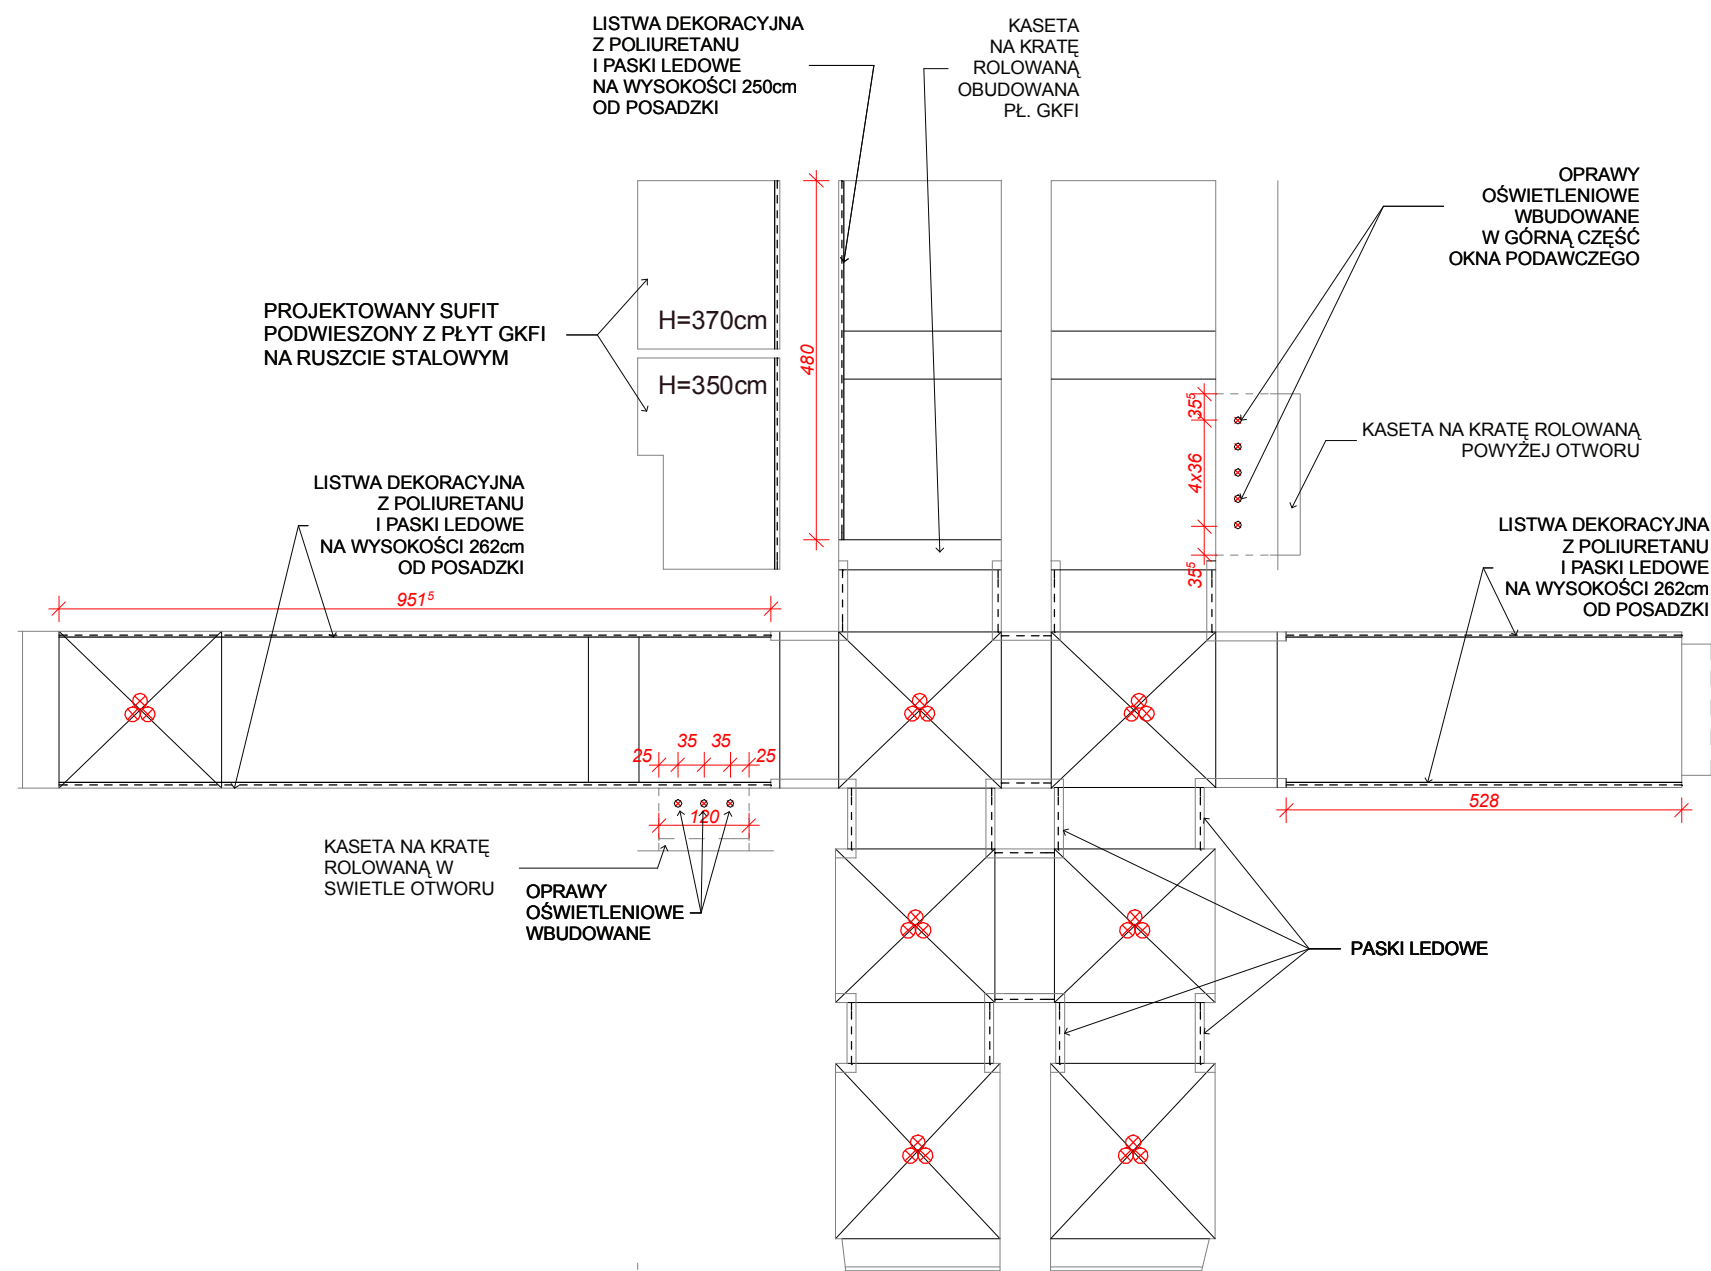

OZNACZENIA:
○ OPRAWA WBUDOWANA
⊗ ŻYRANDOL

| | | | | |
|--|---|------------------|------------------|-----------|
| Horyzont Projekt Tomasz Więcek ul. Teatralna 9, pokój 1002, 41-200 Sosnowiec tel. (32) 263 24 03 | | | Horyzont projekt | |
| OBIEKT: | BUDYNEK URZĘDU MIEJSKIEGO | | FAZA: | BUD. WYK. |
| ADRES: | TOSZEK, ul. BOLESŁAWA CHROBREGO 2, dz. nr 1103/97 | | DATA: | 12.2012 |
| INWESTOR: | GMINA TOSZEK z siedzibą w Urzędzie Miejskim w TOSZĘKU, ul. B. CHROBREGO 2 | | SKALA: | 1:100 |
| TEMAT: | PROJEKT PRZEBUDOWY PARTERU | | | |
| NAZWA RYSUNKU: | RZUT SUFITU | | | |
| PROJEKTOWAŁ: | mgr inż. arch. Elżbieta GRUSZCZYŃSKA | UPRAWN. 373/85 | NR RYS. 9 | |
| PROJEKTOWAŁ: | mgr inż. arch. Barbara KONIECZNA | | | |
| SPRAWDZIŁ: | mgr inż. Józef GŁOŚNY | UPRAWN. 290/74Kt | | |