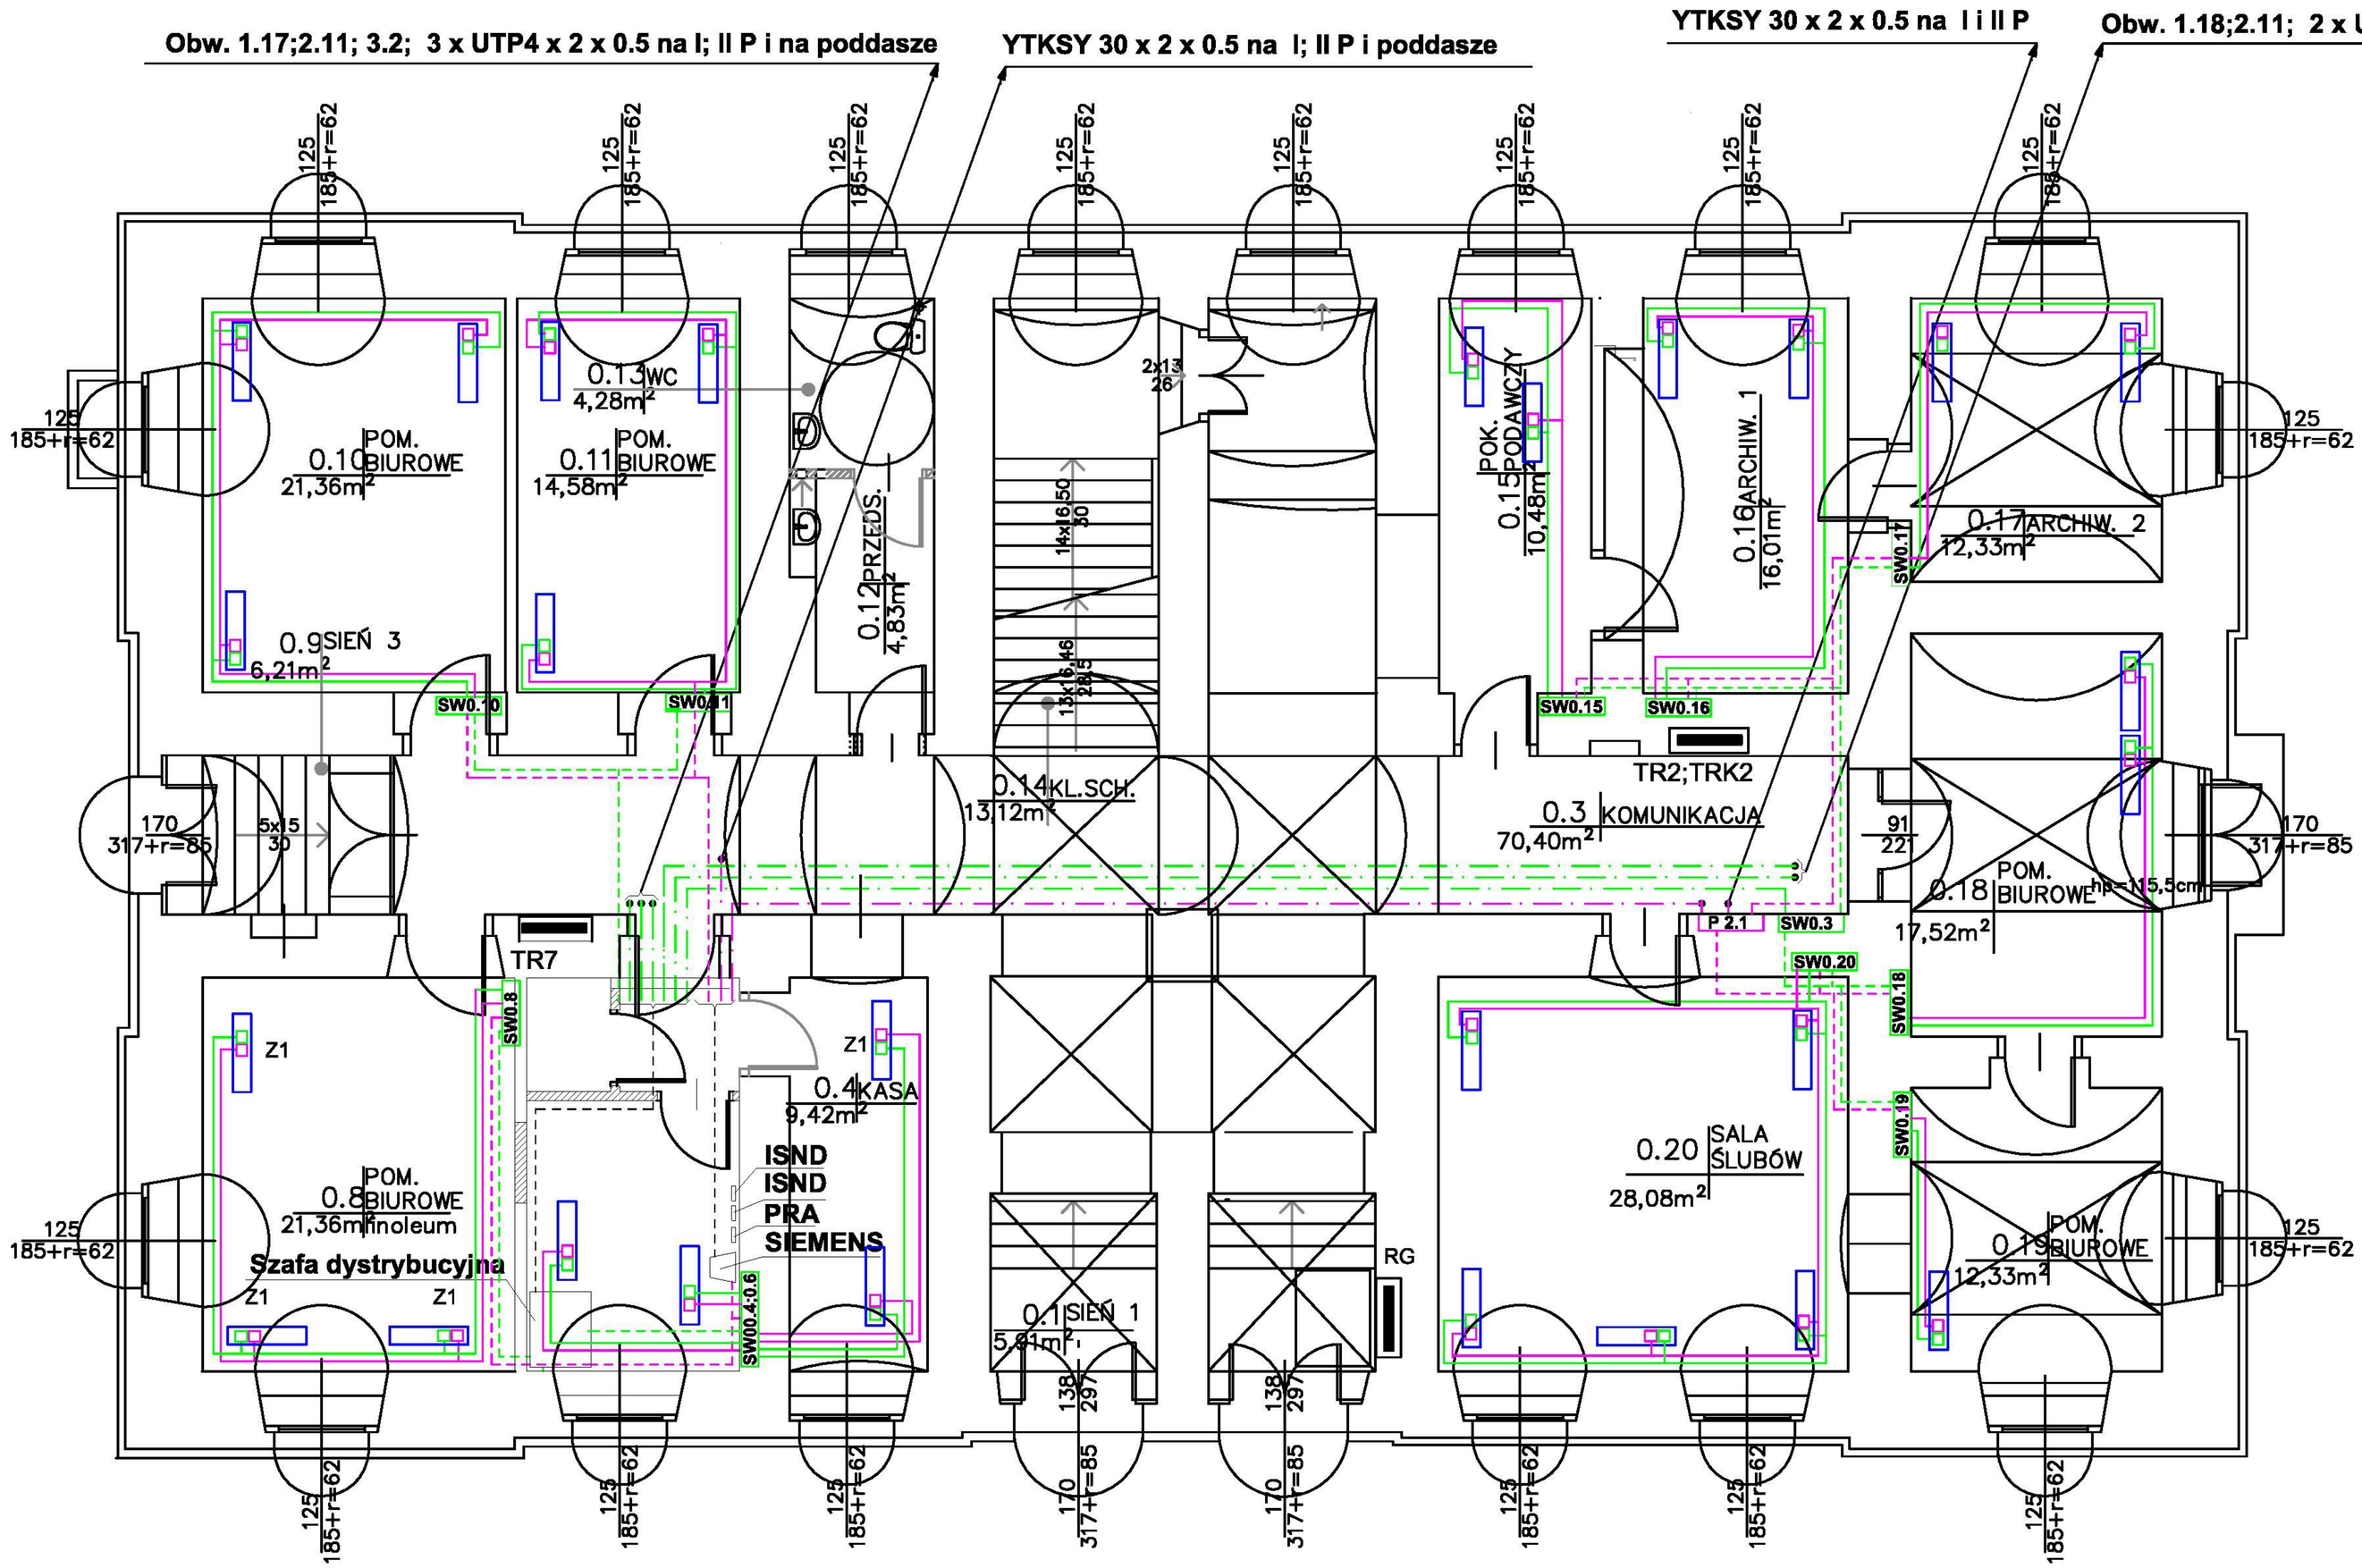

SW1.10 **Obudowa** **złączówką 10-cio parową i switchem 8-portowym 10/100/1000**

P 2.1 **Obudowa** **złączówką 30-cio parową**

Kabel UTP 4x 2 x 0.5 ze switcha na korytarzu lub szfy dystrybucyjnejdo switcha w pokoju

Kabel YTKSY 10 x 2 x 0.5 z przełącznicy lub pzełącznicy na korytarzu do łączóki w pokoju

Kabel UTP 4x 2 x 0.5 ze switcha w pokoju do gniazdka logicznego

Kabel UTP 4x 2 x 0.5 z łączówki w pokju do gniazdka telefoicznego

Zestaw gniazdkowy składający się z 2 gniazdek ogólnych, 2 gniazdek kodowanych DATA i gniazdka 2 x RJ 45

UWAGI:

1. **Instalację wykonać jako podtynkową**
2. **Przed zaczęciem robót dokładną lokalizację gniazdek ustalićz Inwestorem**

Horyzont Projekt Tomasz Więcek
ul. Teatralna 9, pokój 1002, 41-200
Sosnowiec tel. (32) 263 24 03

Wklejony obrazek #1.bmp

OBIEKT:	BUDYNEK URZĘDU MIEJSKIEGO	FAZA:	P.W.
ADRES:	TOSZEK, ul. BOLESŁAWA CHROBREGO 2, dz. nr 1103/97	DATA:	12.2012
INWESTOR:	GMINA TOSZEK z siedzibą w Urzędzie Miejskim w TOSZKU, ul. B. CHROBREGO 2		
TEMAT:	PROJEKT PRZEBUDOWY PARTERU	SKALA	1:100
NAZWA RYSUNKU:	RZUT PARTERU; PLAN INSTALACJI TELEFONICZNEJ I LOGICZNEJ		
PROJEKTOWAŁ:	inż. Zbigniew Padoł UPRAWN. 644/71/Kt	NR RYS.	E-04
OPRACOWAŁ:	inż. Zbigniew Padoł UPRAWN. 644/71/Kt		