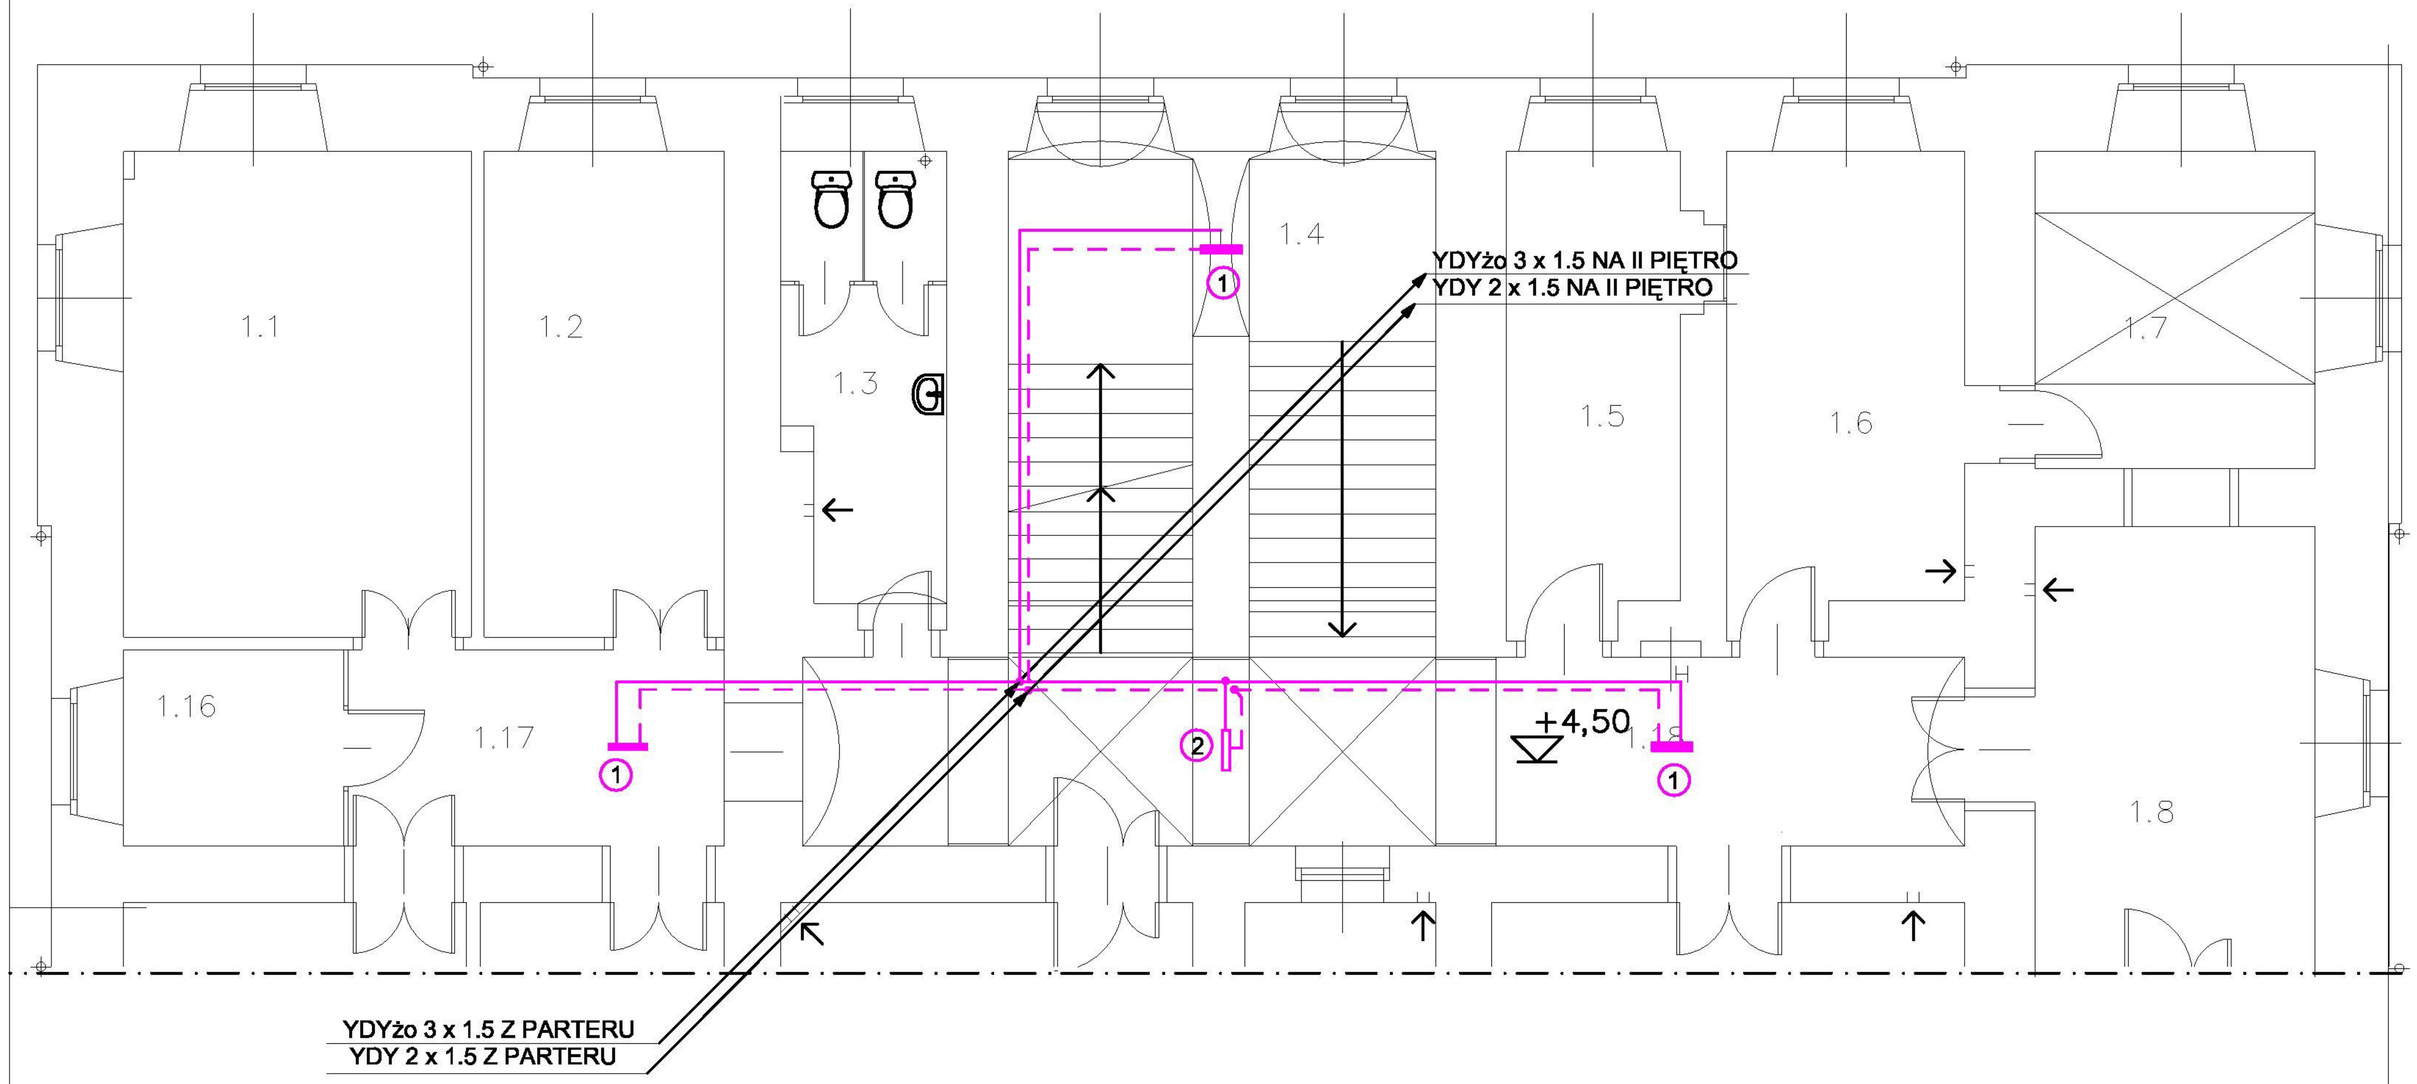

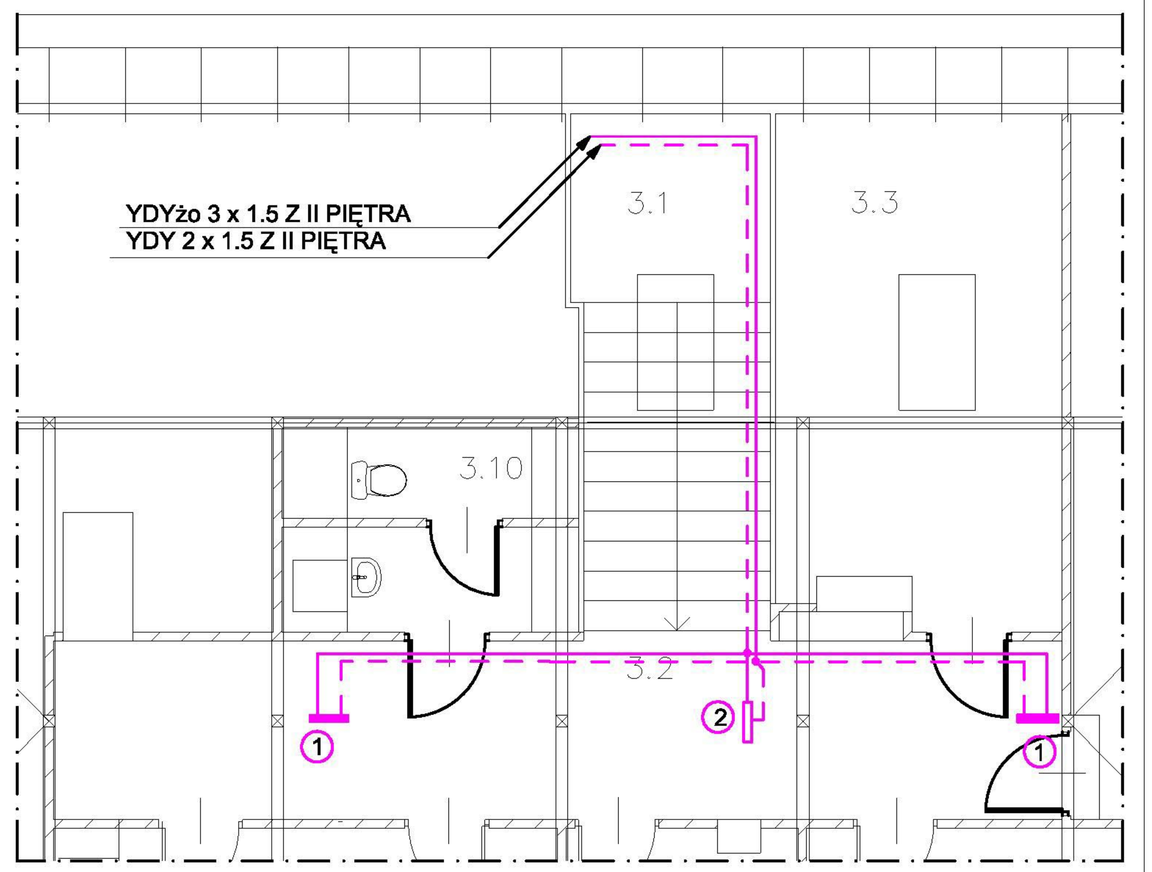

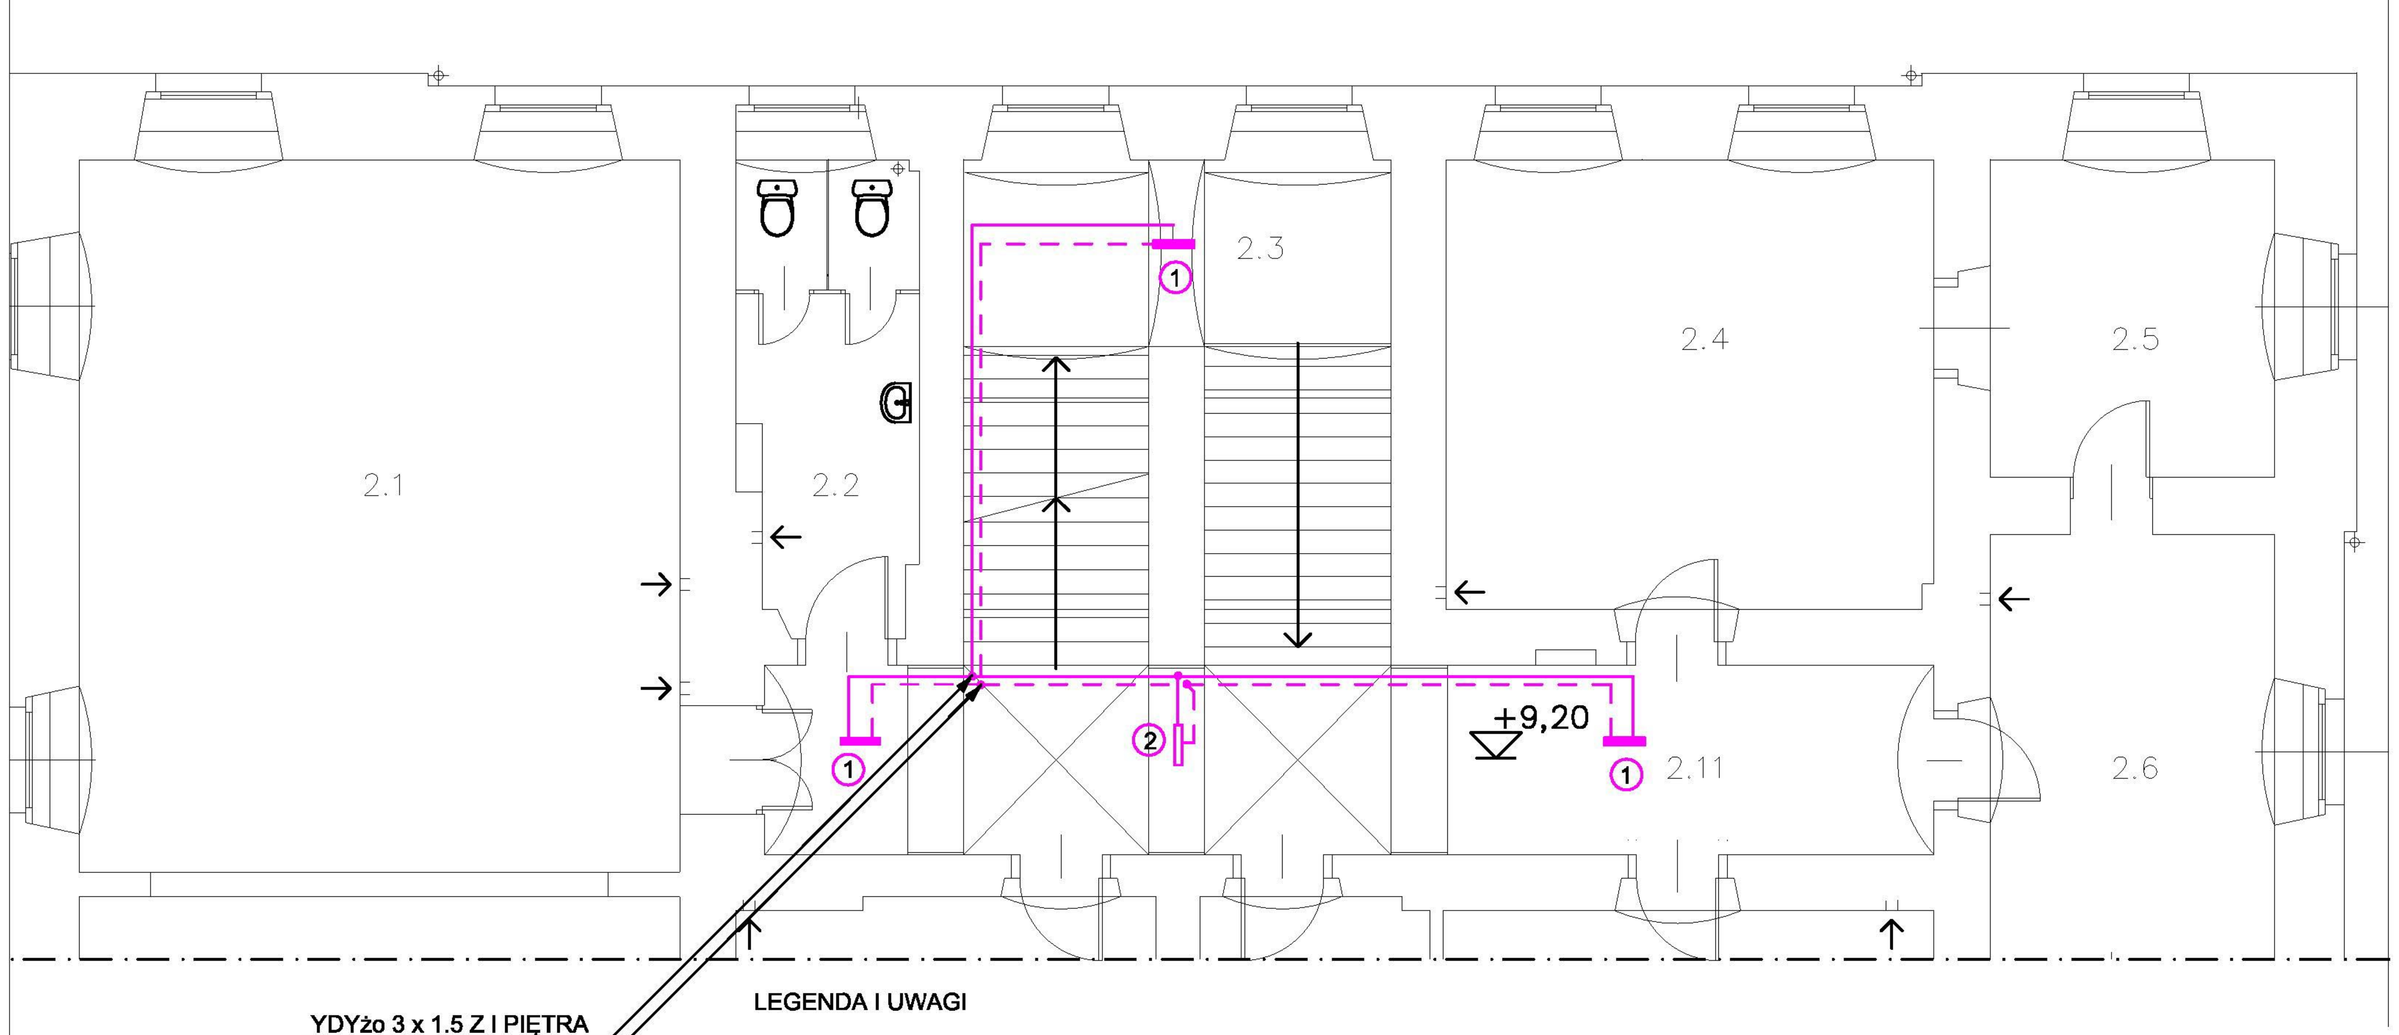

LEGENDA I UWAGI

1. OPRAWA OŚWIETLENIA AWARYJNEGO LED-HO;VDE-4E x 1TA1H
2. OPRAWA OŚWIETLENIA KIERUNKOWEGO DWUSTRONNA ZWIESZANA LED; VSZ-4E x 1.2 TA1H Z PIKTOGRAMAMI 9695021, 9695031
3. OPRAWA OŚWIETLENIA KIERUNKOWEGO DWUSTRONNA ZWIESZANA LED; VSZ-4E x 1.2 TA1H Z PIKTOGRAMAMEM 9695011
4. OPRAWA OŚWIETLENIA KIERUNKOWEGO JEDNOSTRONNA MONITOR1 IP40 LED OP1-E1.2 ta1N 8670640 Z PIKTOGRAMAMEM 9695011
5. OPRAWA OŚWIETLENIA AWARYJNEGO LED1-E1TA1H

INSTALACJĘ STRUKTURALNĄ WYKONAĆ PREWODEM YDYżo 3 x 1.5

INSTALACJĘ SYGNAŁOWĄ WYKONAĆ PRZEWODEM YDY 2 x 1.5

INSTALACJĘ WYKONAĆ JAKO PODTYNKOWĄ

Horyzont Projekt Tomasz Więcek
ul. Teatralna 9, pokój 1002, 41-200 Sosnowiec
tel. (32) 263 24 03

Wklejony obrazek #11.bmp

OBIEKT: ADRES: INWESTOR:	BUDYNEK URZĘDU MIEJSKIEGO TOSZEK, ul. BOLESŁAWA CHROBREGO 2, dz. nr 1103/97 GMINA TOSZEK z siedzibą w Urzędzie Miejskim w TOSZEKU, ul. B. CHROBREGO 2	FAZA:	PBW
		DATA:	12/2012
TEMAT:		SKALA	1:100
NAZWA RYSUNKU:	PLAN INSTALACJI AWARYJNEJ I KIERUKOWEJ NA I P, II P I NA PODDASZU		
PROJEKTOWAŁ:	inż. Zbigniew Padoł	UPRAWN. 644/71/Kt	specj. ELEKTR.
OPRACOWAŁ:	inż. Zbigniew Padoł	UPRAWN. 644/71/Kt	NR RYS. E-09