


PRZEKRÓJ KONSTRUKCYJNY

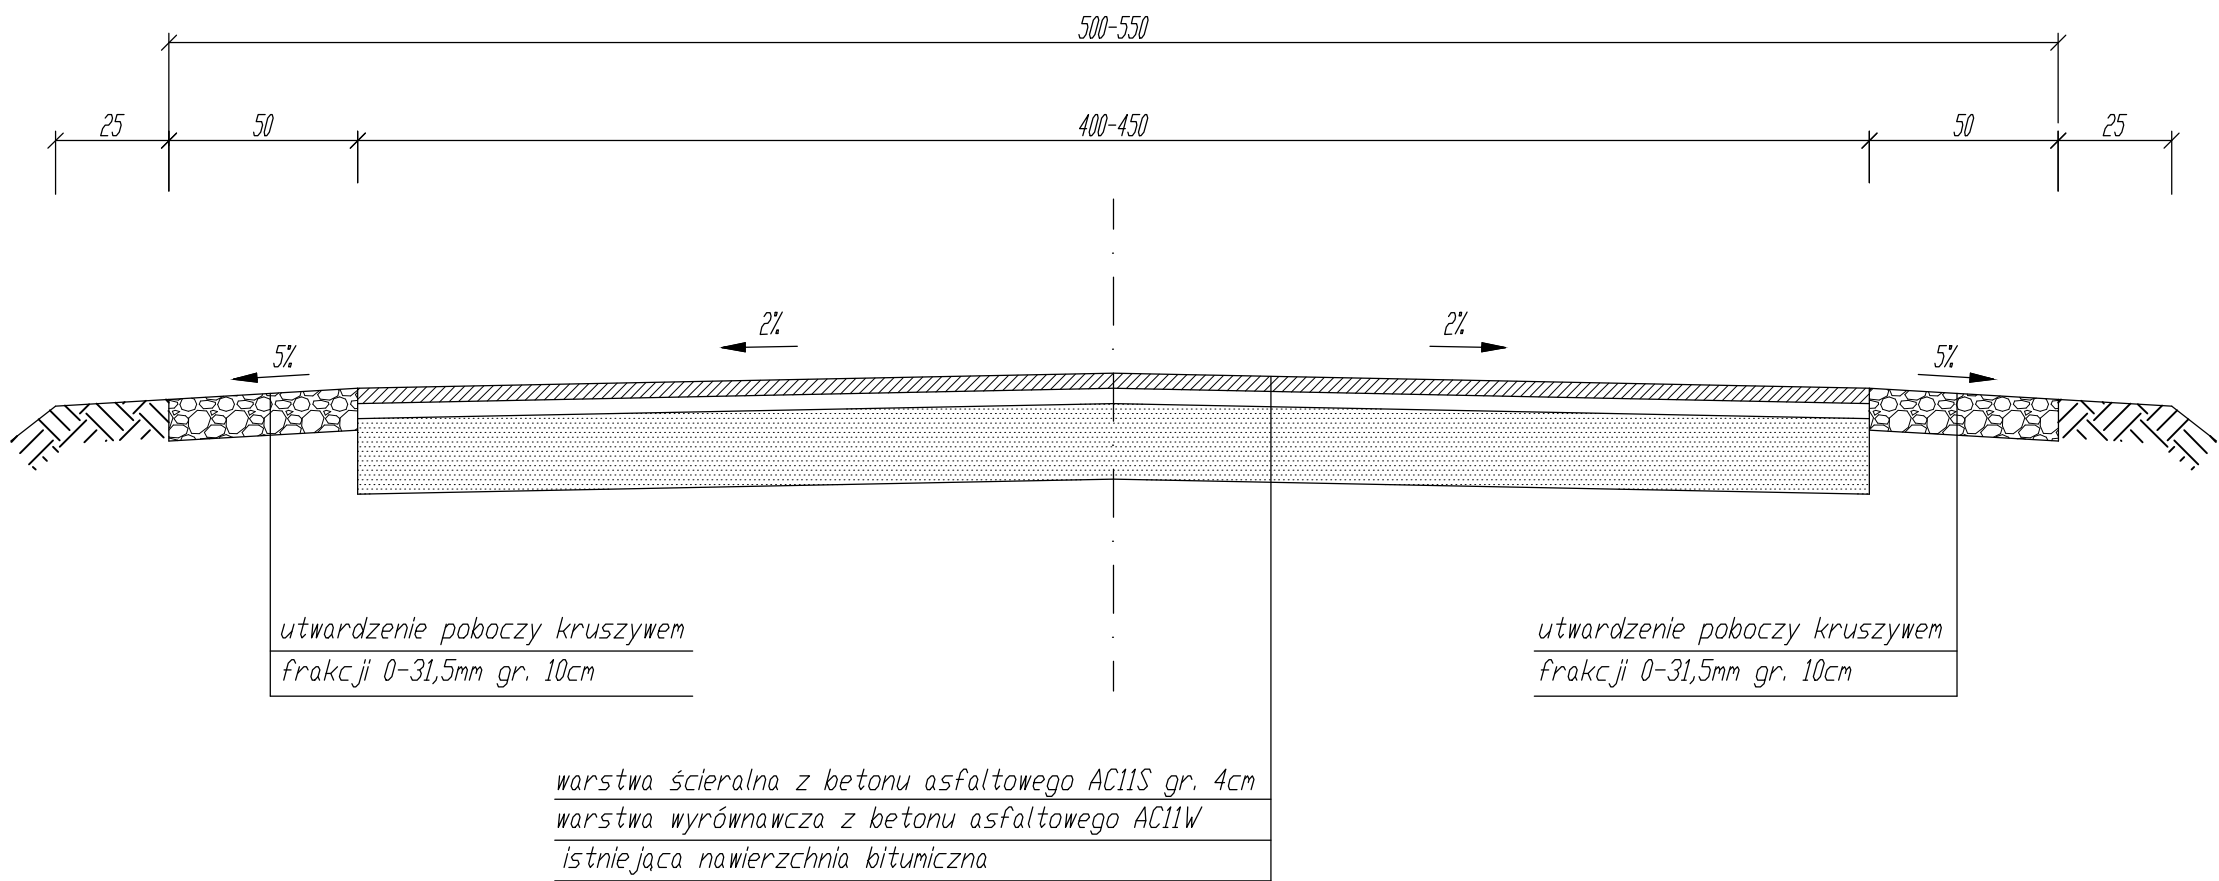

| | | | | |
|---|------------------------|--|------------|---|
| INWESTOR: GMINA TOSZEK | | | | |
| 44-180 Toszek, ul. Bolesława Chrobrego 2 | | | | |
| USŁUGI PROJEKTOWE I NADZÓR BUDOWLANY | | | | |
| inż. Ryszard Warmiński | | | | |
| ul. Strażaków 15; 47-208 Gieraltowice | | | | |
| PRZEBUDOWA UL. WIEJSKIEJ W KOTLISZOWICACH | | | | |
| PRZEKRÓJ KONSTRUKCYJNY | | | | |
| Autor | inż. Ryszard Warmiński | | Skala 1:20 | 2 |