


PRZEKRÓJ KONSTRUKCYJNY

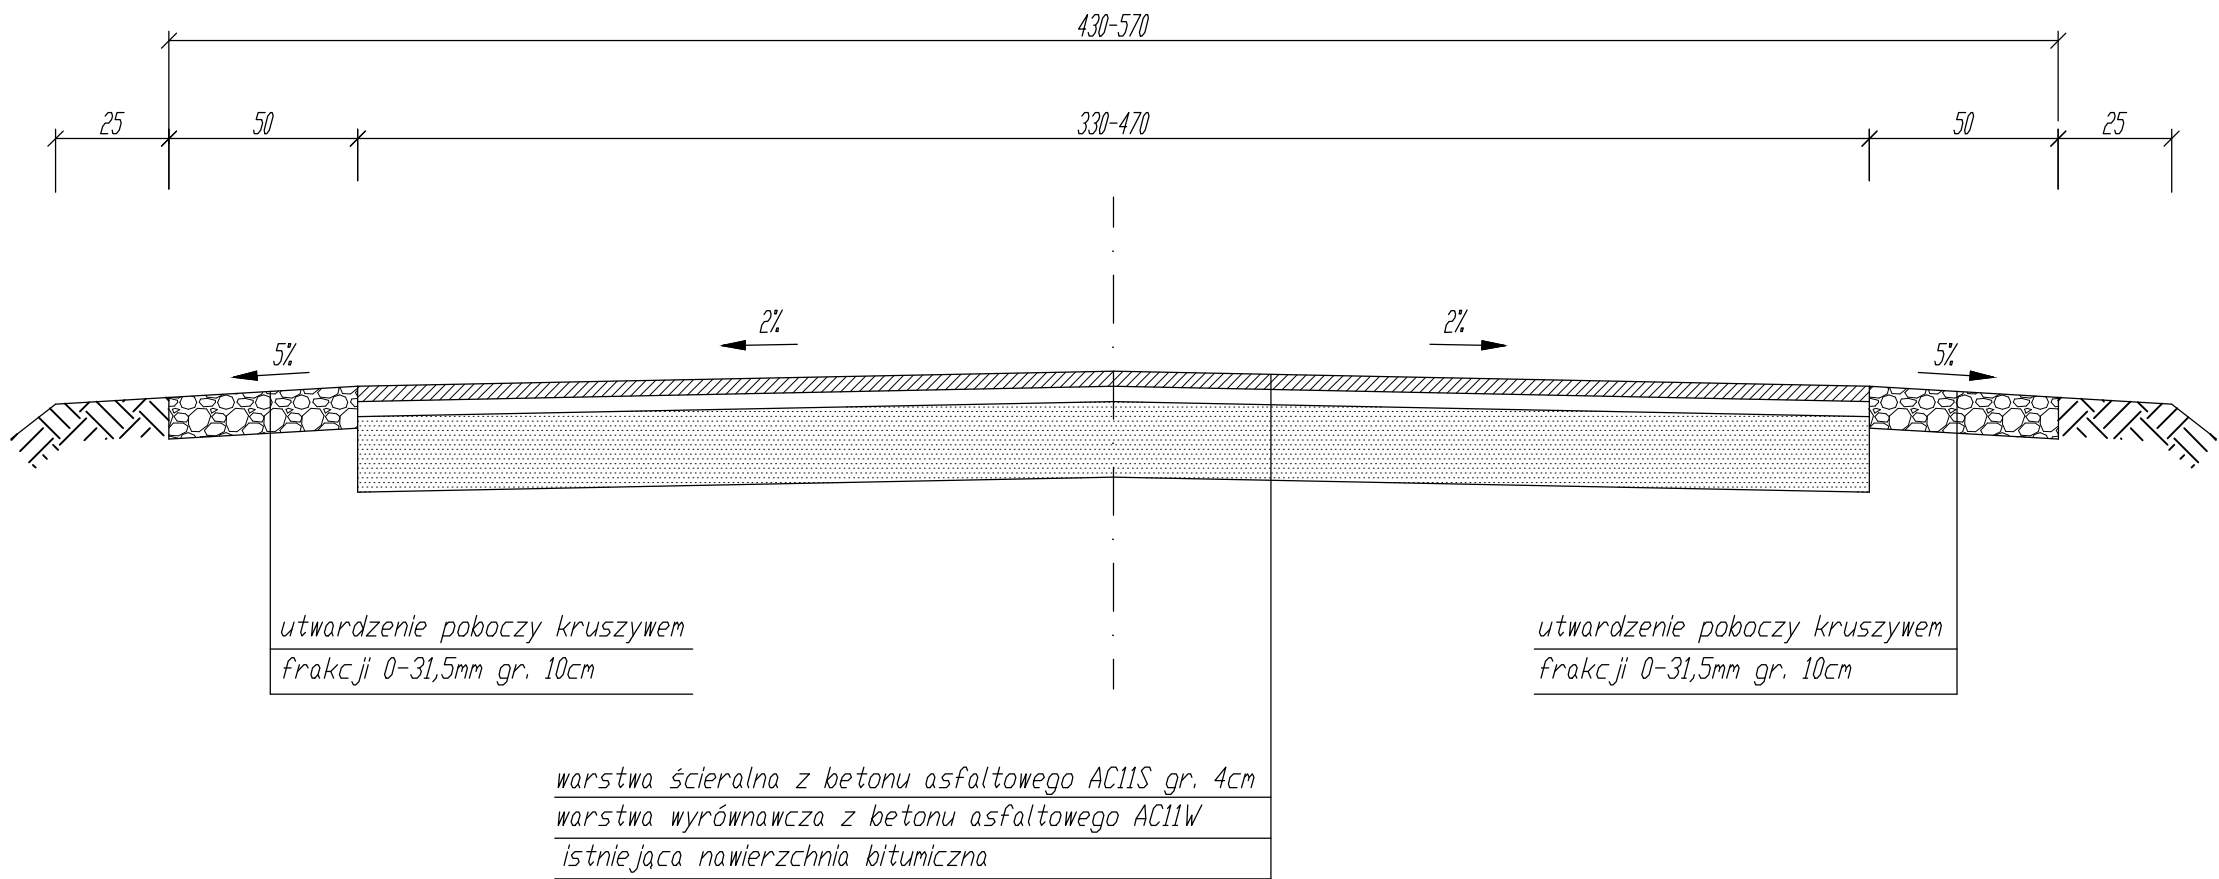

INWESTOR: GMINA TOSZEK				
44-180 Toszek, ul. Bolesława Chrobrego 2				
USŁUGI PROJEKTOWE I NADZÓR BUDOWLANY				
inż. Ryszard Warmiński				
ul. Strażaków 15; 47-208 Gieraltowice				
PRZEBUDOWA UL. SZKOLNEJ W CIŁCHOWICACH				
PRZEKRÓJ KONSTRUKCYJNY				
Autor	inż. Ryszard Warmiński		Skala 1:20	2