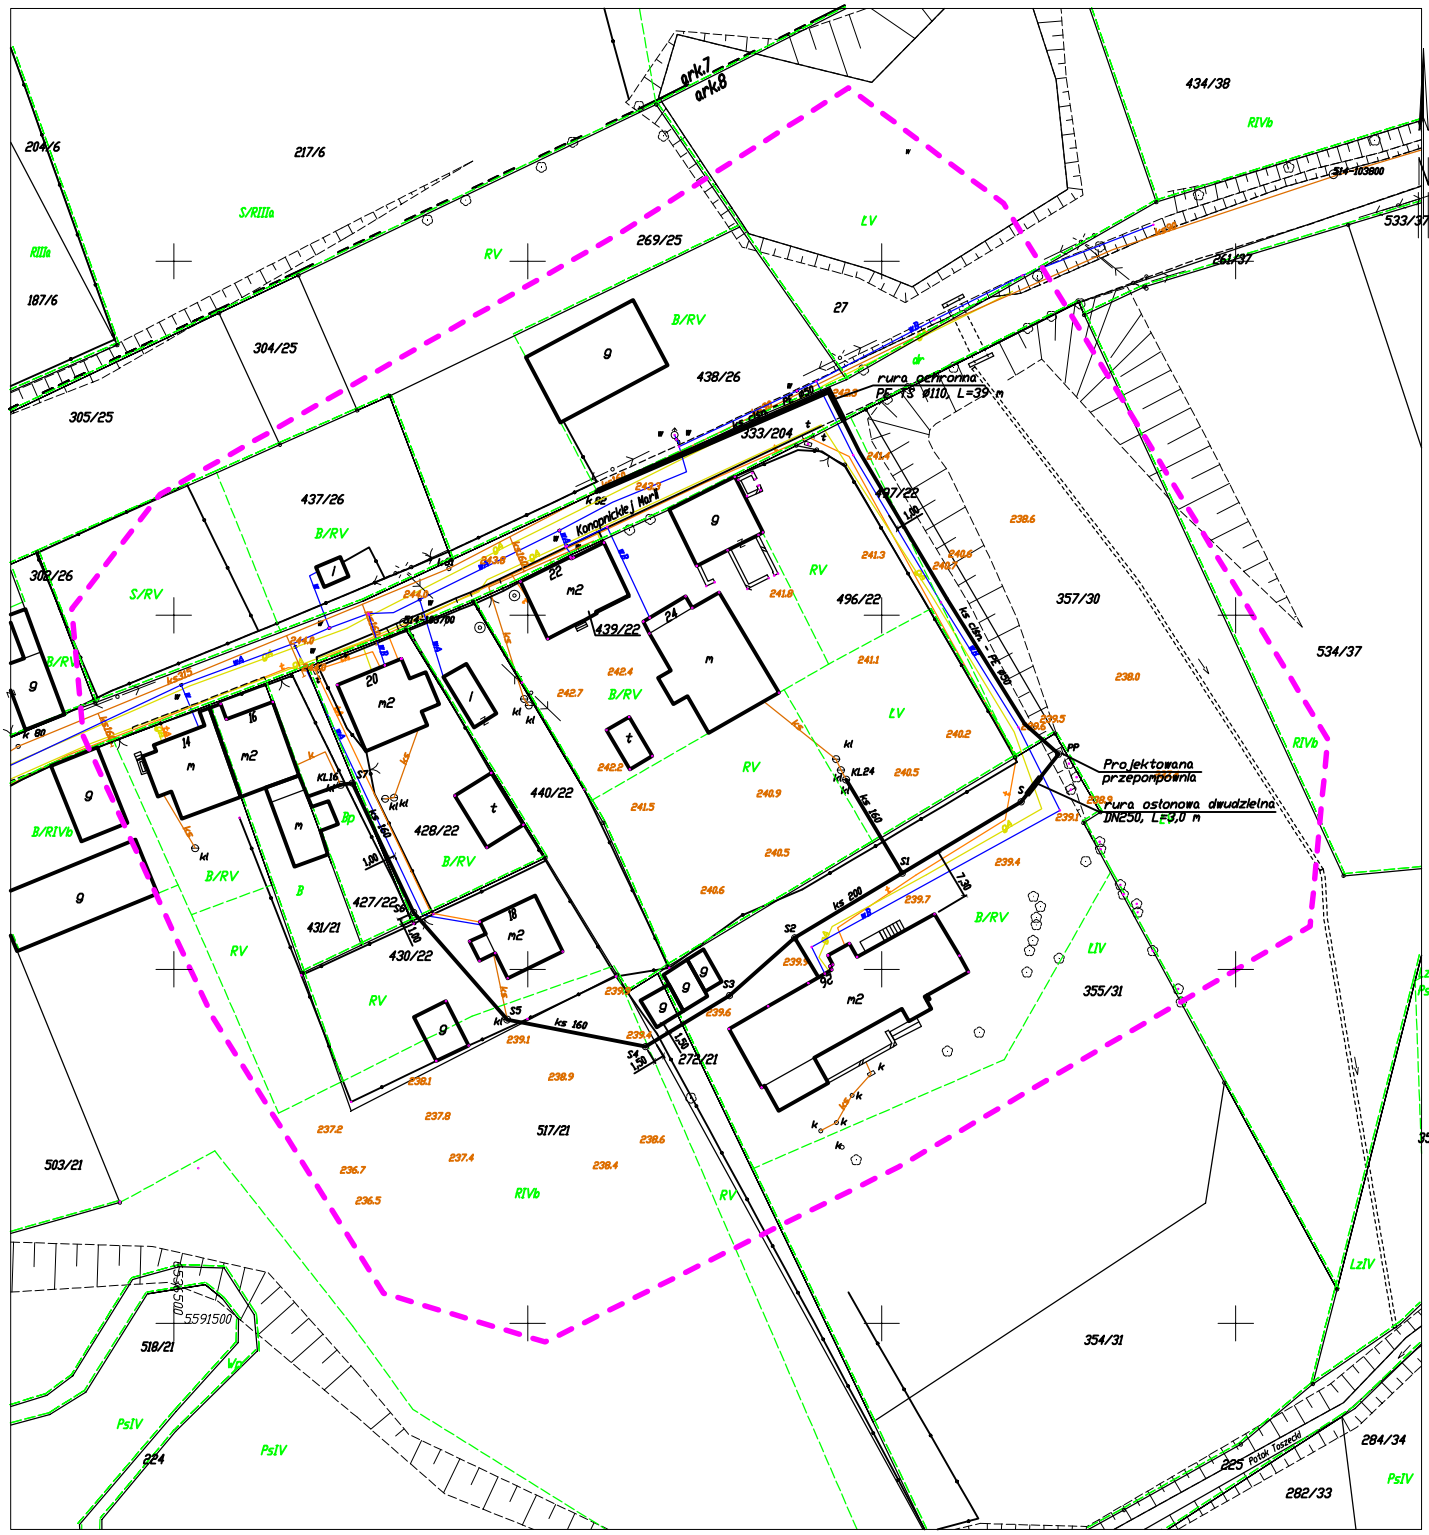

Istniejąca sieć gazowa
Istniejąca sieć wodociągowa
Istniejąca sieć kanalizacyjna
Istniejąca sieć teletechniczna
Projektowana rozbudowa kanalizacji sanitarnej ks160, ks ciśn. PE⌀50

KOPIA MAPY ZASADNICZEJ

SKALA 1:500

L. dz.: 1774/2013
Województwo: śląskie
Powiat: gliwicki
Jedn. ew.: Toszek - Miasto 240507_4
Obr. ew.: Toszek 0014
Sekcja: 6.134.25.18.4.2; 6.134.25.18.2.4

STAROSTA GLIWICKI
Powiatowy Ośrodek Dokumentacji Geodezyjnej i Kartograficznej w Gliwicach

W obszarze oznaczonym linią dokonano aktualizacji treści mapy zasadniczej. Dokumenty z pomiaru uzupełniającego przyjęto do zasobu powiatowego w dniu 2013.03.15 i zaewidencjonowano pod nr KERG 714-16/2013

NINIEJSZA MAPA NIE SŁUŻYĆ DO CELÓW PROJEKTOWYCH.

Projektowane obiekty budowlane wymagające pozwolenia na budowę podlegają wytyczeniu i inwentaryzacji powykonawczej przez jednostki uprawnione do wykonywania prac geodezyjnych.

Reprodukowanie, rozpowszechnianie i rozprowadzanie niniejszego dokumentu wymaga zezwolenia, o którym mowa w art. 18 ustawy z dnia 17 maja 1989 r. Prawo geodezyjne i kartograficzne (Dz. U. Nr 30, poz. 163 z późn. zm.)

TEMAT PROJEKTU	ROZBUDOWA SIECI KANALIZACJI SANITARNEJ NA TERENIE SARNOWA ORAZ TOSZKA ORACZY			
TYTUŁ RYSUNKU	PLAN SYTUACYJNY – ul. M. Konopnickiej – TOSZEK			
INWESTOR	GMINA TOSZEK ul. B. Chrobrego 2 44-180 Toszek	LOKALIZACJA	dz. nr 333/204, 497/22, 355/31, 272/21, 517/21, 430/22, 427/22, 428/22 w rejonie ul. Konopnickiej w Toszku	
PROJEKTANT	UPRAWNIENIA	PODPIS	DATA	NR RYSUNKU
inż. Janusz Rębisz	w zakresie sieci, instalacji i urządzeń wodociągowych i kanalizacyjnych, cieplnych, wentylacyjnych i gazowych nr 411/02		04.2013	3
				SKALA 1:500

Sporządził(a): Aleksandra Szumny